



ZÁKLADY - PŮVODNÍ STAV

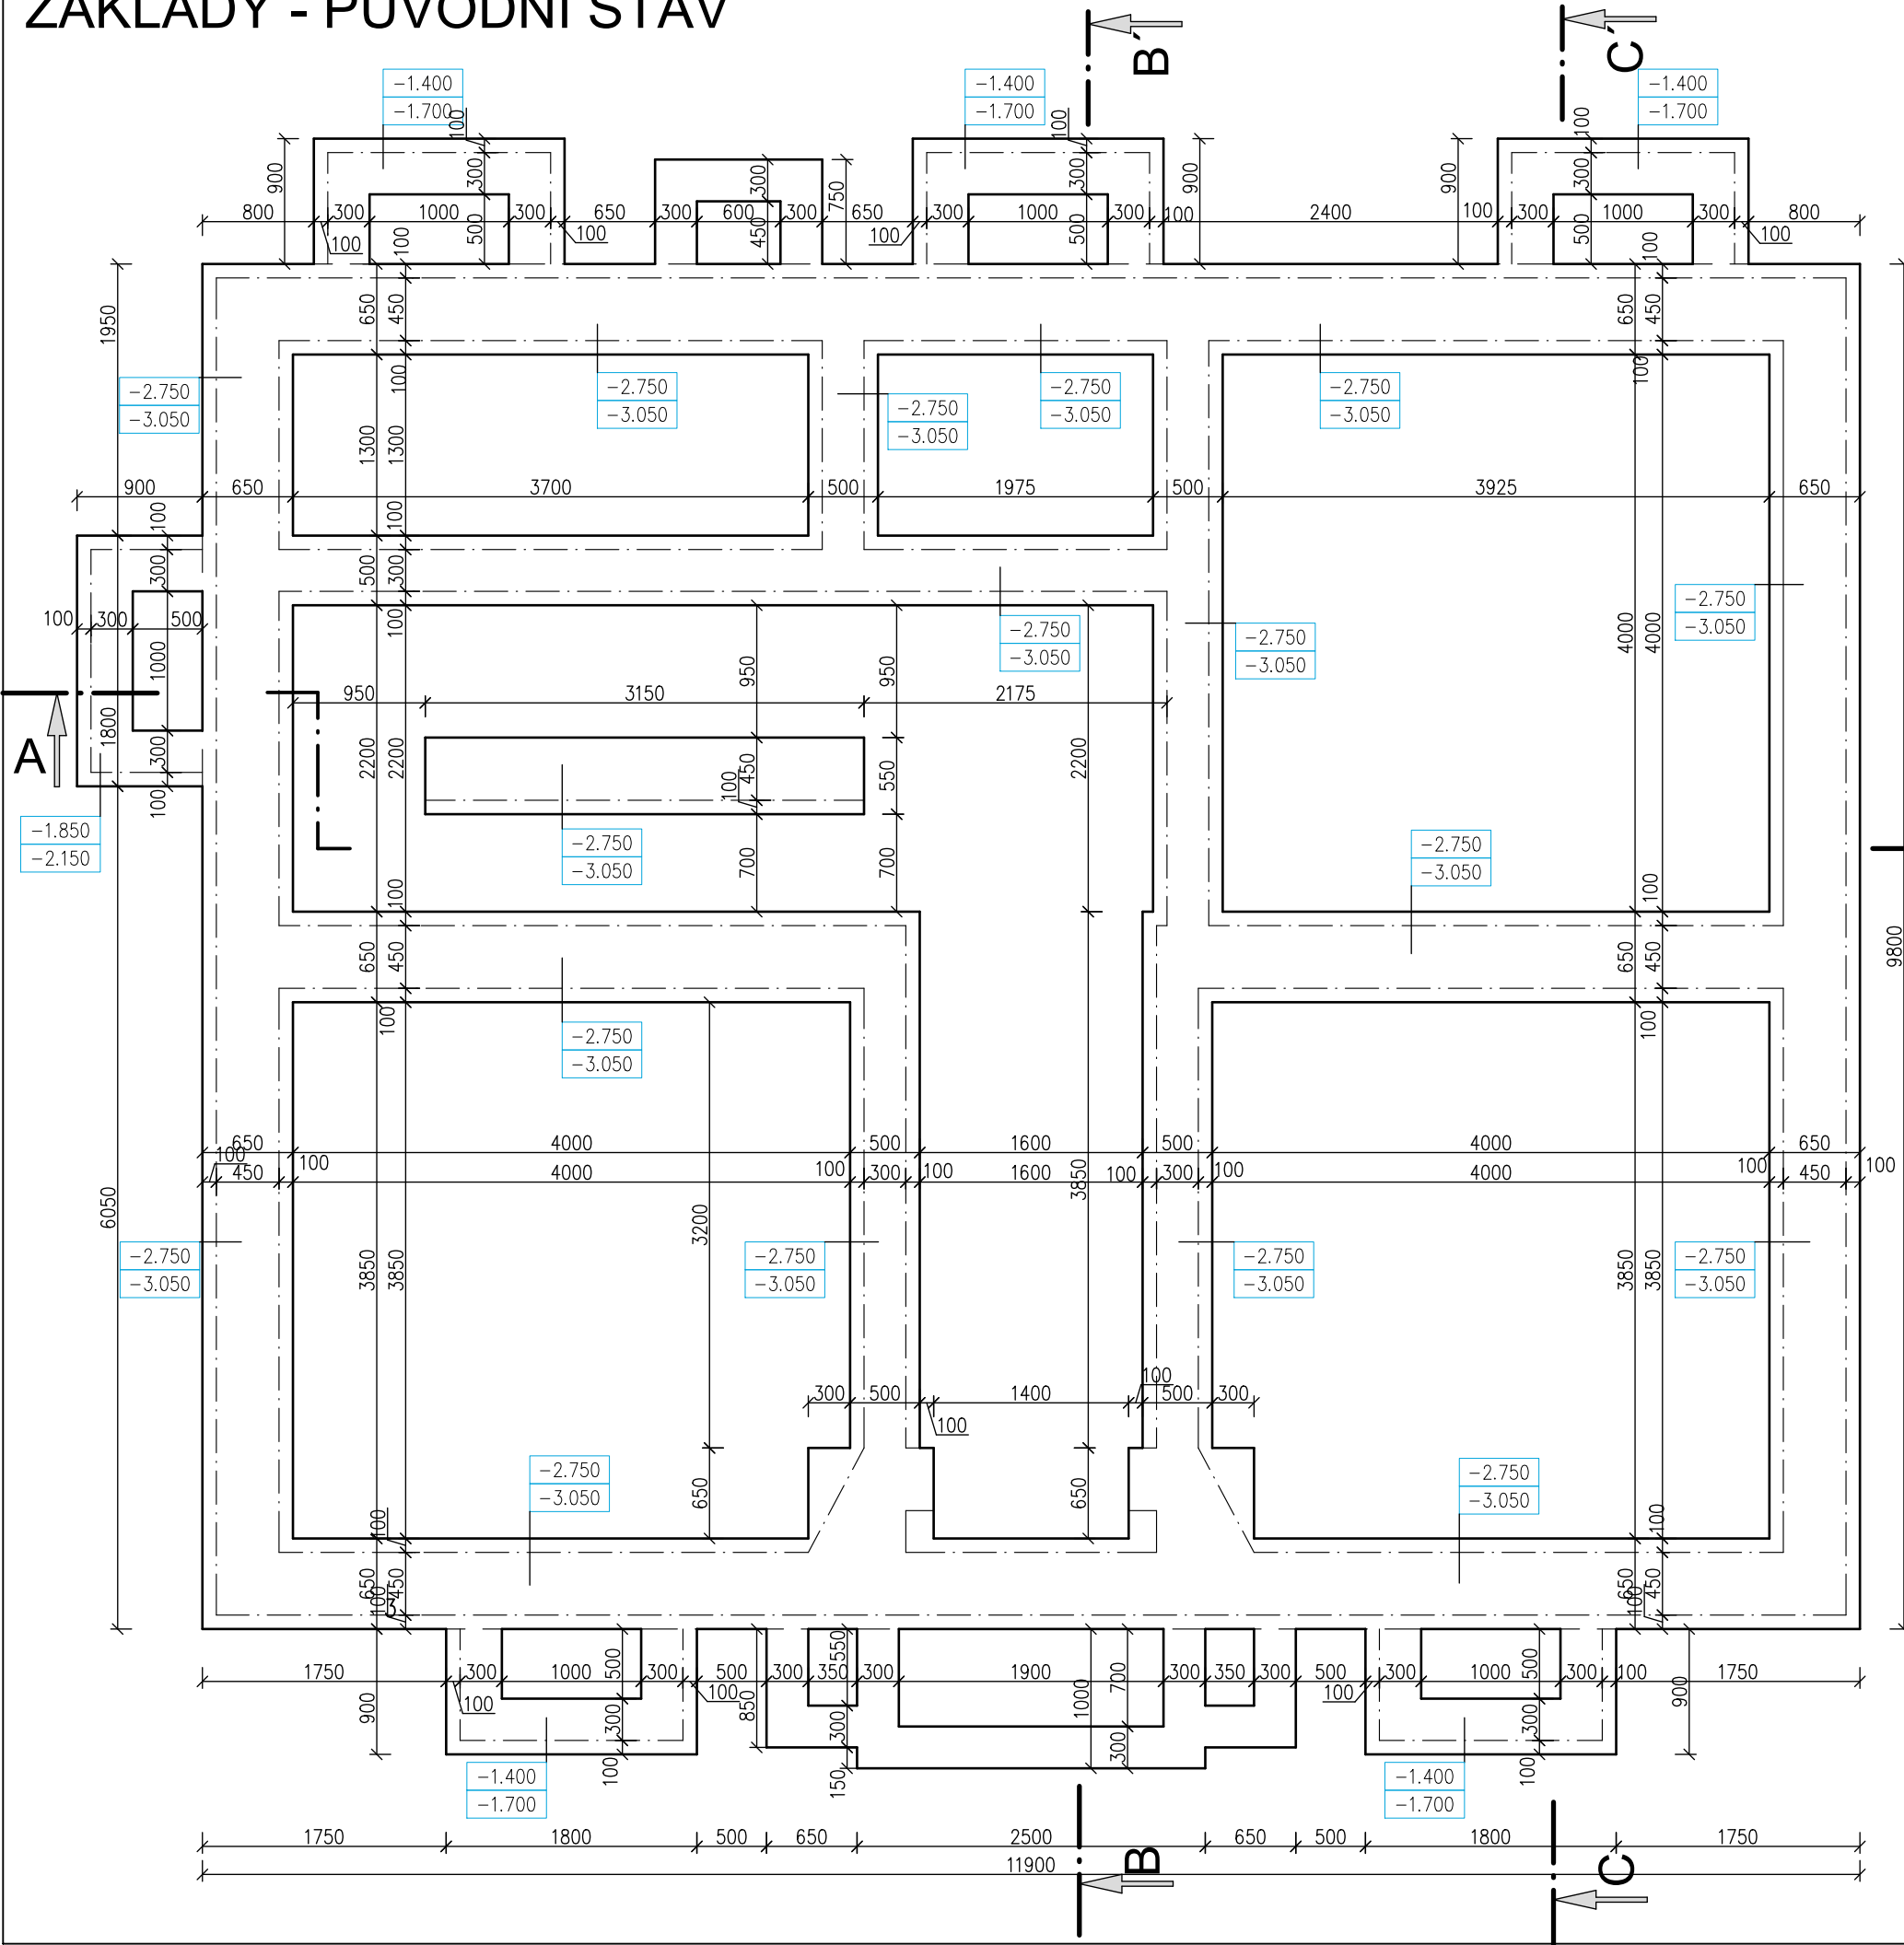


ŘEZ C-C

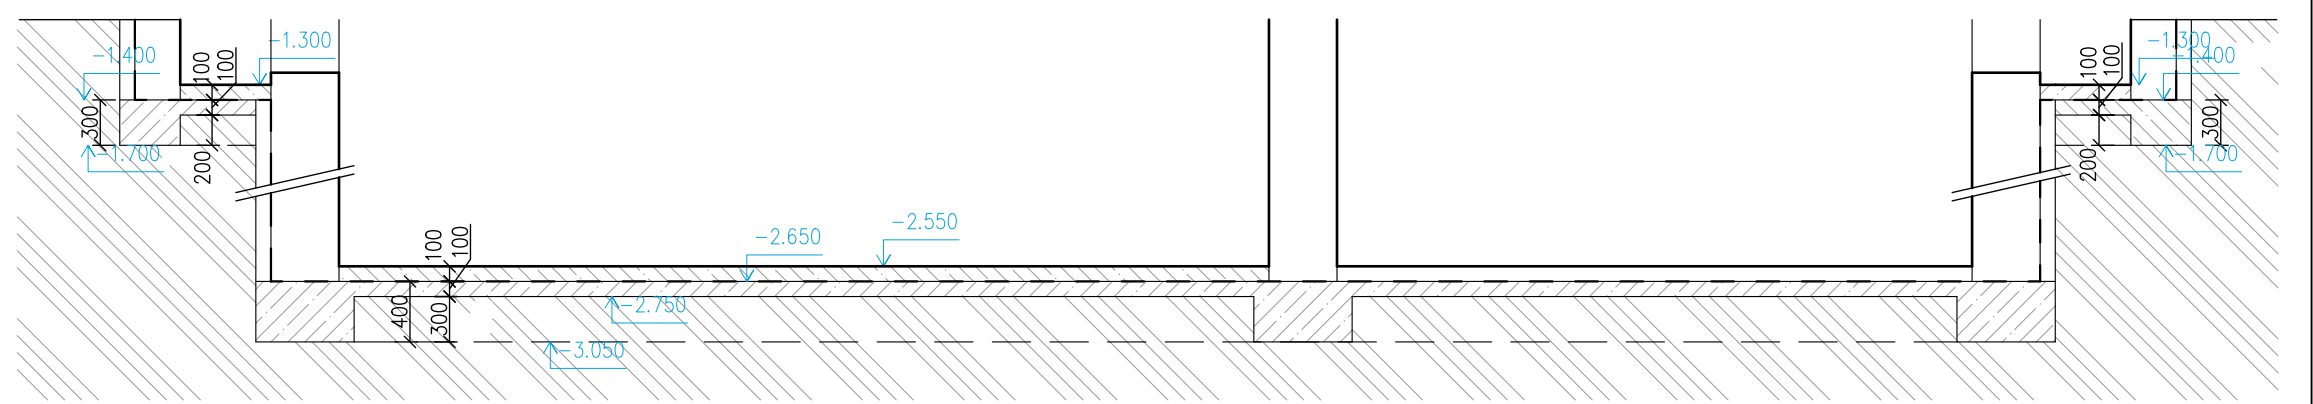

POZNÁMKA

- STÁVAJÍCÍ KONSTRUKCE JSOU KÓTOVÁNY V KOORDINAČNÍCH ROZMĚRECH BEZ OMÍTEK A ÚPRAVY POVRCHU
- SVISLÁ HYDROIZOLACE SUTERÉNNÍHO ZDIVA – 3x ASFALTOVÝ NÁTĚR + 2x LEPENKA A500 + OCHRANNÁ CIHELNÁ PŘIZDÍVKA
- VODOROVNÁ HYDROIZOLACE – 3x ASFALTOVÝ NÁTĚR + 2x LEPENKA A500
- ZÁKLADOVÉ PASY Z PROSTÉHO BETONU

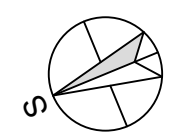

±0,000=237,547 m.n.m. B.p.v.
podlaha 1.NP stávajícího objektu

Zodp.projektant:	Vypracoval:	Kreslil:	Tech.kontrola:	escon projekce & design	
Ing. Petr Kocourek	Ing. Dalibor Schmiedt	Tomáš Krejčí			
Kraj: Olomoucký	Místo: Týnecká 98, Velký Týnec kat.úz. Čechovice [618845]	č. parc. 207	Formát:	3 xA4	
Stavebník: OBEC VELKÝ TÝNEC Zámecká 35, 783 72 Velký Týnec			Datum:	1/2024	
Název stavby: STAVEBNÍ ÚPRAVY OBJEKTU TÝNECKÁ Č.P. 98, ČECHOVICE			Účel	DPS	
			Č.zakázky		
			Měřítko:	Číslo výkresu:	
Obsah výkresu: ZÁKLADY - PŮVODNÍ STAV			1:50	D.1.1.02	