


PŮDORYS 2.NP - PŮVODNÍ STAV, BOURACÍ PRÁCE

M1:50

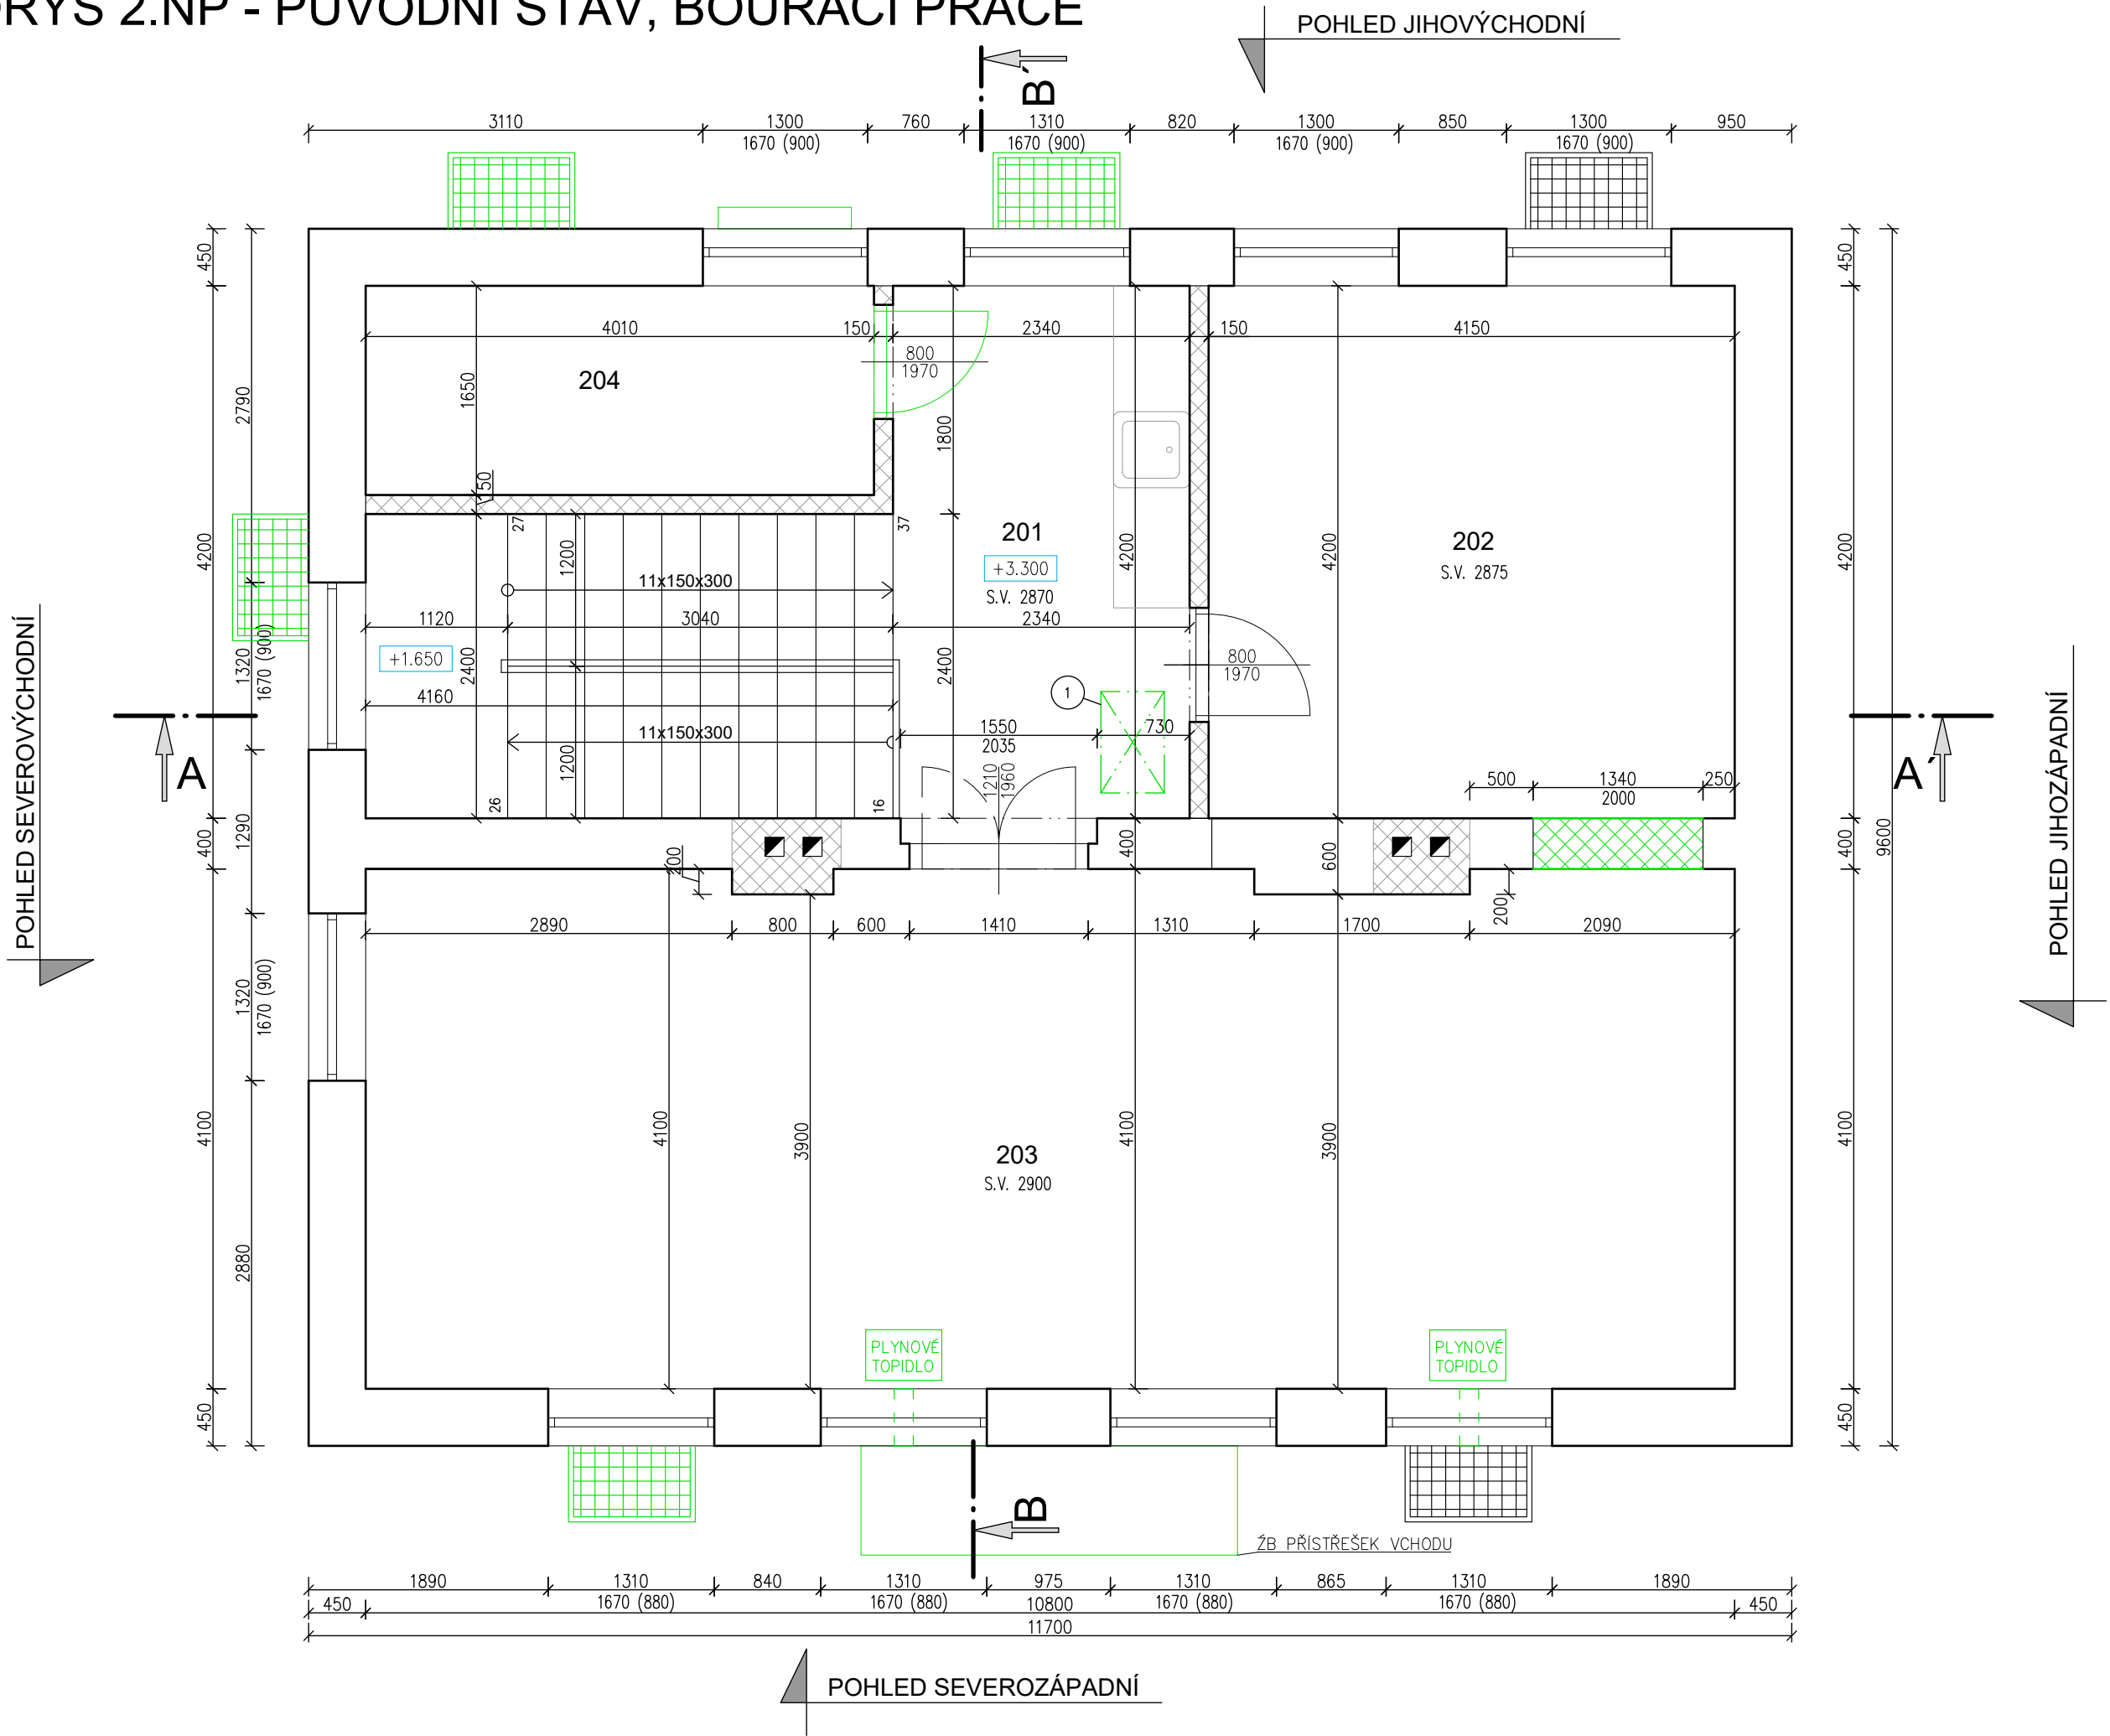

LEGENDA MÍSTNOSTI

ČÍSLO	ÚČEL MÍSTNOSTI	PLOCHA (m²)	POVRCHOVÉ ÚPRAVY		POZNÁMKA
			PODLAH	STĚN	
201	CHODBA	9,74	TERACO	OMÍTKA	
202	SKLAD	17,43	DŘEVĚNÉ VLYSY	OMÍTKA	
203	SPOLEČENSKÁ MÍSTNOST	43,78	PVC	OMÍTKA	
204	SKLAD	6,42	DŘEVĚNÉ VLYSY	OMÍTKA	

LEGENDA MATERIÁLU

- STÁVAJÍCÍ OBVODOVÉ ZDIVO CIHELNÉ NA MALTU VÁPENNOU + CIHELNÁ PRÍZDÍVKA
- STÁVAJÍCÍ NOSNÉ ZDIVO CIHELNÉ NA MALTU VÁPENNOU
- STÁVAJÍCÍ ZDIVO CIHELNÉ NA MALTU VÁPENNOU
- BOURANÉ KONSTRUKCE
- 1 VÝLEZ DO PŮDNIHO PROSTORU

POZNÁMKA

- STÁVAJÍCÍ KONSTRUKCE 1. A 2. NP JSOU KÓTOVÁNY V ZÁKLADNÍCH ROZMĚRECH VČ. OMÍTEK A ÚPRAVY POVRCHU
- SCHODIŠTĚ – ŽELEZOBETONOVÁ MONOLITICKÁ DESKA SE SCHODIŠŤOVÝMI STUPNI Z BÍLÉHO TERACA

±0,000=237,547 m.n.m. B.p.v.
podlaha 1.NP stávajícího objektu

Zodp.projektant:	Vypracoval:	Kreslil:	Tech.kontrola:	escon projekce & design	
Ing. Petr Kocourek	Ing. Dalibor Schmiedt	Tomáš Krejčí			
Kraj: Olomoucký	Místo: Týnecká 98, Velký Týnec, Čechovice kát.ú.z. Čechovice [618845]	č. parc. 207	Formát:	3	xA4
Stavebník: OBEC VELKÝ TÝNEC Zámecká 35, 783 72 Velký Týnec			Datum:	1/2024	
Název stavby:			Účel	DPS	
			Č.zakázky		
Obsah výkresu:			Měřítko:	Číslo výkresu:	
PŮDORYS 2.NP - PŮVODNÍ STAV, BOURACÍ PRÁCE			1: 50	D.1.1.05	