


PŘÍČNÝ ŘEZ B-B' - PŮVODNÍ STAV, BOURACÍ PRÁCE
M1:50

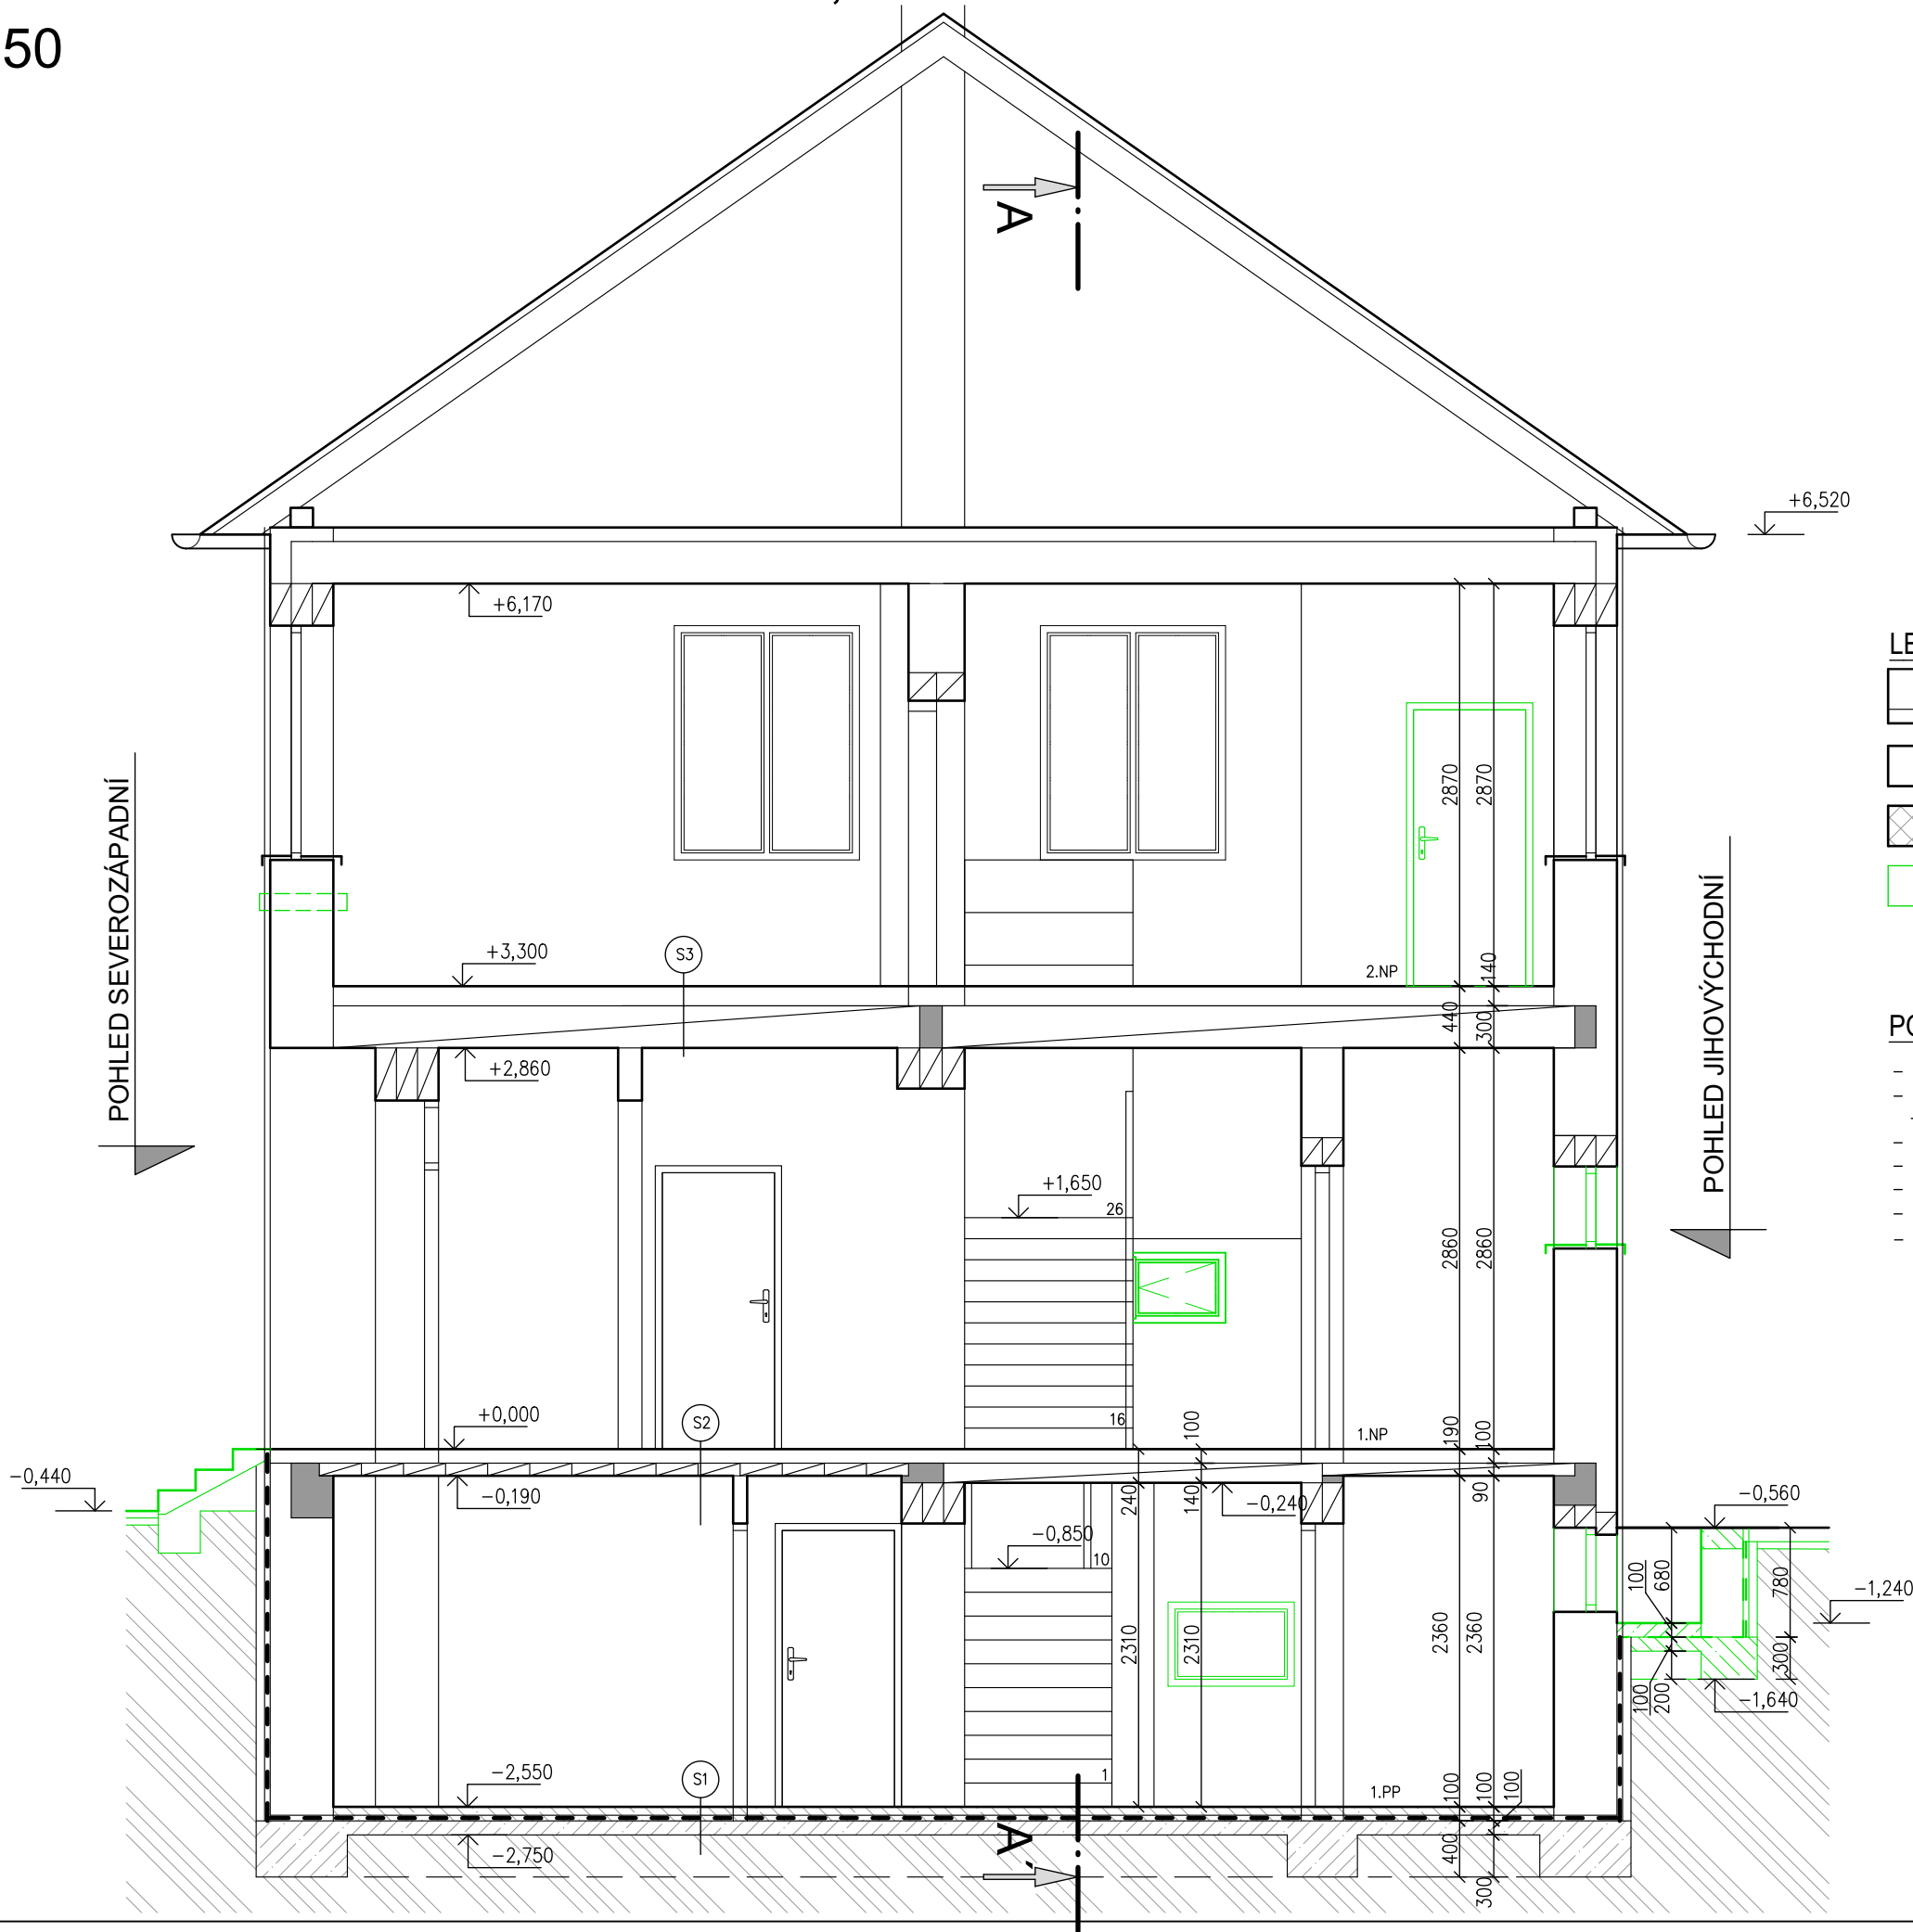

LEGENDA MATERIÁLU

- STÁVAJÍCÍ OBVODOVÉ ZDIVO CIHELNÉ NA MALTU VÁPENNOU + CIHELNÁ PŘÍZDÍVKA
- STÁVAJÍCÍ NOSNÉ ZDIVO CIHELNÉ NA MALTU VÁPENNOU
- STÁVAJÍCÍ ZDIVO CIHELNÉ NA MALTU VÁPENNOU
- BOURANÉ KONSTRUKCE

POZNÁMKA

- STÁVAJÍCÍ KONSTRUKCE 1.PP JSOU KÓTOVÁNY V KOORDINAČNÍCH ROZMĚRECH BEZ OMÍTEK A ÚPRAVY POVRCHU
- SVISLÁ HYDROIZOLACE SUTERÉNIHO ZDIVA – 3x ASFALTOVÝ NÁTĚR + 2x LEPENKA A500 + OCHRANNÁ CIHELNÁ PŘÍZDÍVKA
- VODOROVNÁ HYDROIZOLACE – 3x ASFALTOVÝ NÁTĚR + 2x LEPENKA A500
- PODLAHA V SUTERÉNU TVOŘENA BETONOVOU MAZANINOU S CEMENTOVÝM POTĚREM
- DVEŘNÍ KŘÍDLA V SUTERÉNU DŘEVĚNÁ ATYPICKÁ, ZÁRUBNÉ DŘEVĚNÉ FOŠNOVÉ
- SCHODIŠTĚ DO SUTERÉNU ŽELEZOBETONOVÉ MONOLITICKÉ OBOUSTRANÉ PODPOROVANÉ
- SCHODIŠTĚ – ŽELEZOBETONOVÁ MONOLITICKÁ DESKA SE SCHODIŠTĚVÝMI STUPNI Z BÍLÉHO TERACA

SKLADBA PODLAHY V SUTERÉNU

- CEMENTOVÝ POTĚR TL. 30 mm
- BETONOVÁ MAZANINA TL. 65 mm
- 3x ASFALTOVÝ NÁTĚR + 2x LEPENKA A500 TL. 5 mm
- PODKLADNÍ BETON TL. 100 mm

SKLADBA PODLAHY V 1.NP

- KERAMICKÁ DLAŽBA
- LEPIDLO NA OBKLADY A DLAŽBU
- BETONOVÁ MAZANINA TL. 35 mm
- KRYCÍ LEPENKA A 500 TL. 3 mm
- IZOLAČNÍ DESKA EMPA TL. 20 mm
- PISKOVÉ LOŽE TL. 10 mm
- STROP MONTOVANÝ Z PREFABRIKOVANÝCH ŽB STROPNIC A VLOŽEK PLM 2–30 TL. 300 mm / STROP MONTOVANÝ ZE STROPNÍCH DESEK TL. 140 mm

SKLADBA PODLAHY V 1.NP V KANCELÁŘÍCH

- PVC
- DŘEVĚNÉ VLYSY TL. 24 mm
- ASFALTOVÁ LEPIČÍ PÁSTA TL. 2 mm
- IZOLAČNÍ DESKA EMPA TL. 30 mm
- ASFALT TL. 6 mm
- BETONOVÁ MAZANINA TL. 38 mm
- STROP MONTOVANÝ Z PREFABRIKOVANÝCH ŽB STROPNIC A VLOŽEK 201 PLM 2–30 TL. 300 mm / STROP MONTOVANÝ ZE STROPNÍCH DESEK TL. 140 mm

PŮVODNÍ SKLADBA PODLAHY VE 2.NP V UMÝVÁRNÁCH, WC, CHODBA

- KAMENINOVÉ DLAŽDICE 100/100/8 mm
- LOŽE Z CEMENTOVÉ MALTY TL. 24 mm
- BETONOVÁ MAZANINA TL. 35 mm
- KRYCÍ LEPENKA A 500 TL. 3 mm
- IZOLAČNÍ DESKA EMPA TL. 20 mm
- PISKOVÉ LOŽE TL. 10 mm
- STROP MONTOVANÝ Z PREFABRIKOVANÝCH ŽB STROPNIC A VLOŽEK PLM 2–30 TL. 300 mm / STROP MONTOVANÝ ZE STROPNÍCH DESEK TL. 140 mm

PŮVODNÍ SKLADBA PODLAHY VE 2.NP V KANCELÁŘÍCH

- (PVC)
- DŘEVĚNÉ VLYSY TL. 24 mm
- ASFALTOVÁ LEPIČÍ PÁSTA TL. 2 mm
- IZOLAČNÍ DESKA EMPA TL. 30 mm
- ASFALT TL. 6 mm
- BETONOVÁ MAZANINA TL. 38 mm
- STROP MONTOVANÝ Z PREFABRIKOVANÝCH ŽB STROPNIC A VLOŽEK PLM 2–30 TL. 300 mm / STROP MONTOVANÝ ZE STROPNÍCH DESEK TL. 140 mm

Zodp.projektant:	Vypracoval:	Kreslil:	Tech.kontrola:	escon projekce & design	
Ing. Petr Kocourek	Ing. Dalibor Schmiedt	Tomáš Krejčí			
Kraj: Olomoucký	Místo: Týnecká 98, Velký Týnec, Čechovice kát.úz. Čechovice [618845]	č. parc. 207	Formát:	3 xA4	
Stavebník: OBEC VELKÝ TÝNEC Zámecká 35, 783 72 Velký Týnec			Datum:	1/2024	
Název stavby: STAVEBNÍ ÚPRAVY OBJEKTU TÝNECKÁ Č.P. 98, ČECHOVICE			Účel	DPS	
			Č.zakázky		
			Číslo výkresu:	D.1.1.07	
Obsah výkresu: PŘÍČNÝ ŘEZ B-B - PŮVODNÍ STAV, BOURACÍ PRÁCE			Měřítko: 1: 50		