


POHLED JIHOVÝCHODNÍ

M1:100

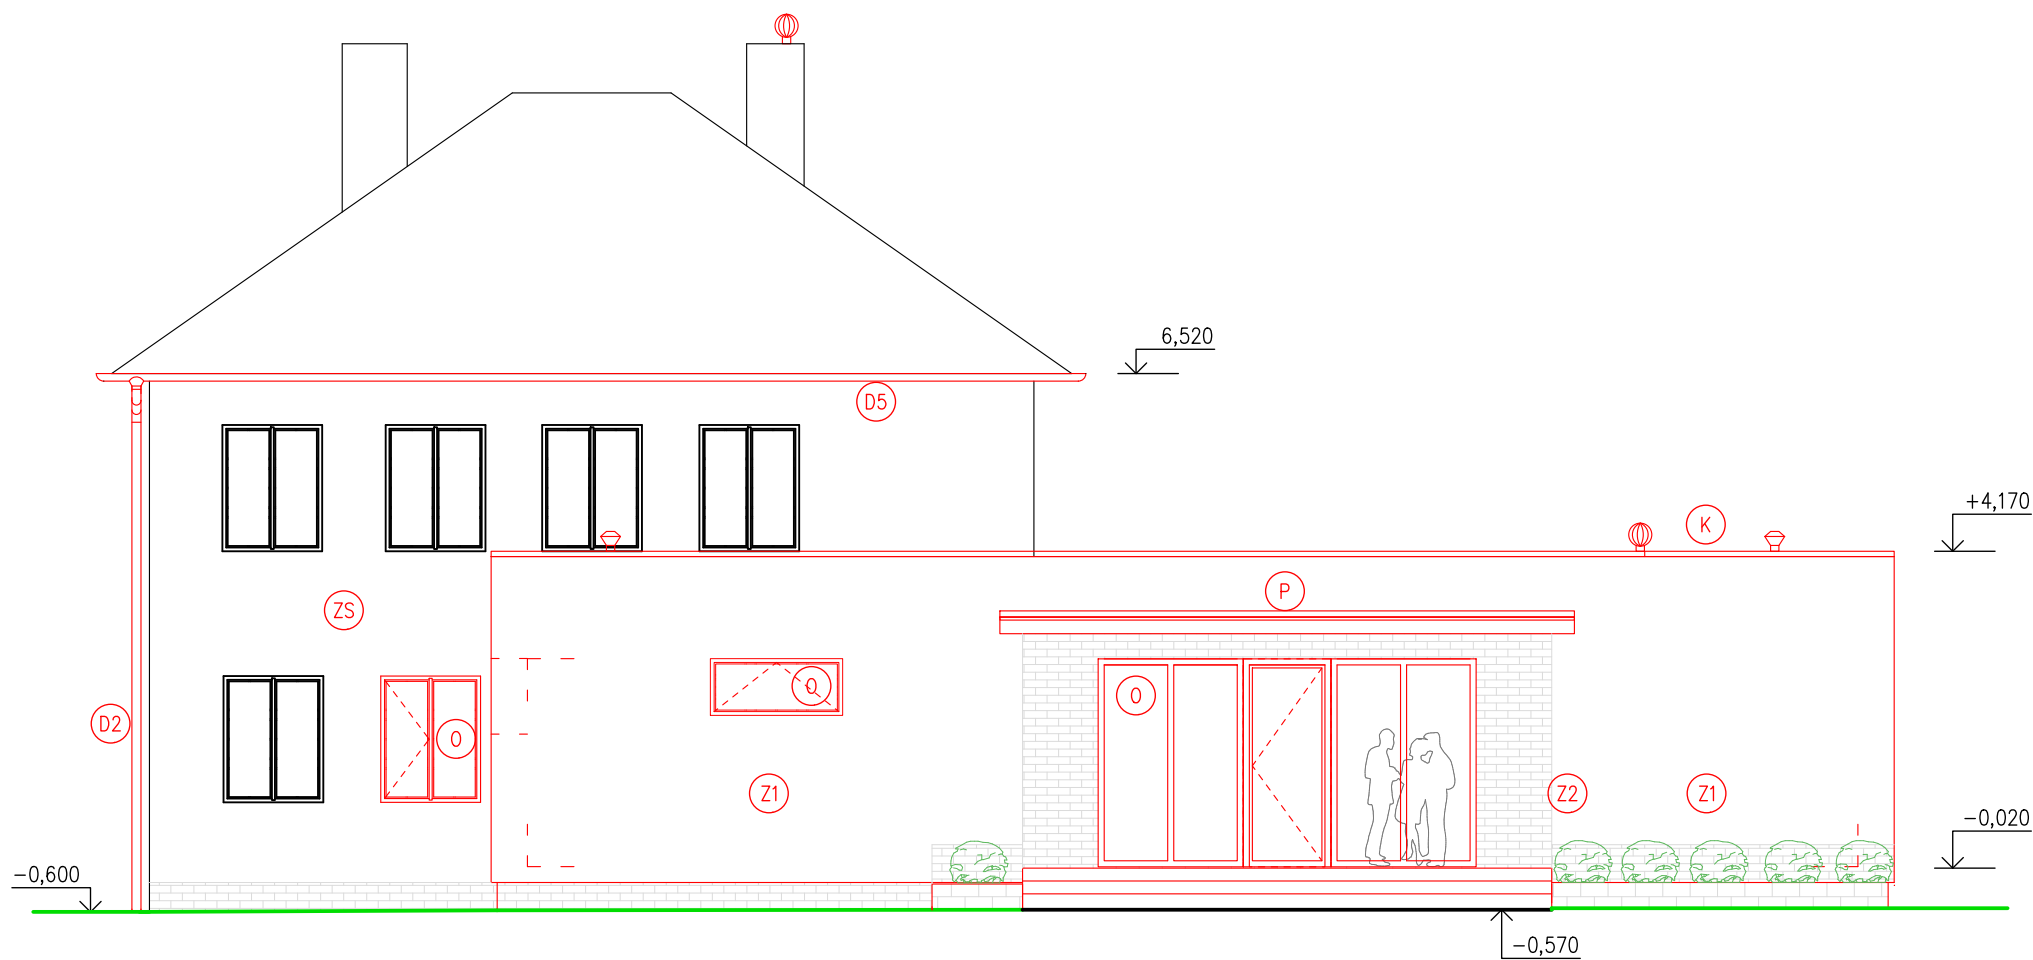

LEGENDA PRVKŮ

- O** NOVÁ OKNA / VSTUPNÍ AI. DVEŘE, RÁM BAREVNÝ ODS TÍN ANTRACIT RAL 7016
- Z1** TENKOVRSTVÁ OMÍTKOVINA ROZTÍRANÁ ZRNO 2 mm
BARVA BÍLÁ
- Z2** FASÁDNÍ KERAMICKÝ OBKLAD - IMITACE CIHELNÉHO ZDIVA
- ZS** STÁVAJÍCÍ OMÍTKA, NOVÁ BARVA BÍLÁ
- D1 – D2** NOVÉ SVODY DEŠŤOVÉ KANALIZACE DN 100 mm
VČETNĚ KOTLÍKŮ, KOLEN A LAPAČŮ STŘEŠNÍCH SPLAVENIN (GAIGERŮ)
BARVA PŮVODNÍ ČERVENÁ
- D3 – D6** NOVÉ STŘEŠNÍ ŽLABY DN 125mm
- K** NOVÉ OPLECHOVÁNÍ ŘÍMSY, BAREVNÝ ODS TÍN ANTRACIT RAL 7016
- P** NOVÝ PŘÍSTŘEŠEK VSTUPŮ, KRYTINA - FALC. PLECH, ODS TÍN ANTRACIT RAL 7016
BOČNÍ / SPODNÍ PLOCHA -TENKOVRSTVÁ OMÍTKOVINA ROZTÍRANÁ ZRNO 2 mm
BARVA BÍLÁ

POZNÁMKA:
BAREVNÁ VARIANTA VEŠKERÝCH KLEMPÍŘSKÝCH VÝROBKŮ:
Antracit RAL 7016

Zodp.projektant:	Vypracoval:	Kreslil:	Tech.kontrola:	escon projekce & design	
Ing. Petr Kocourek	Ing. Dalibor Schmiedt	Tomáš Krejčí			
Kraj: Olomoucký	Místo: Týnecká 98, Velký Týnec - Čechovice katastr. území Čechovice [618845]	č. parc. 207	Formát:	2 xA4	
Stavebník: OBEC VELKÝ TÝNEC Zámecká 35, 783 72 Velký Týnec			Datum:	1/2024	
Název stavby:			Účel:	DPS	
STAVEBNÍ ÚPRAVY OBJEKTU TÝNECKÁ Č.P. 98, ČECHOVICE			Č.zakázky		
			Měřítko:	Číslo výkresu:	
Obsah výkresu:			1: 100	D.1.1.18	
POHLED JIHOVÝCHODNÍ					