


SITUACE
M1:250

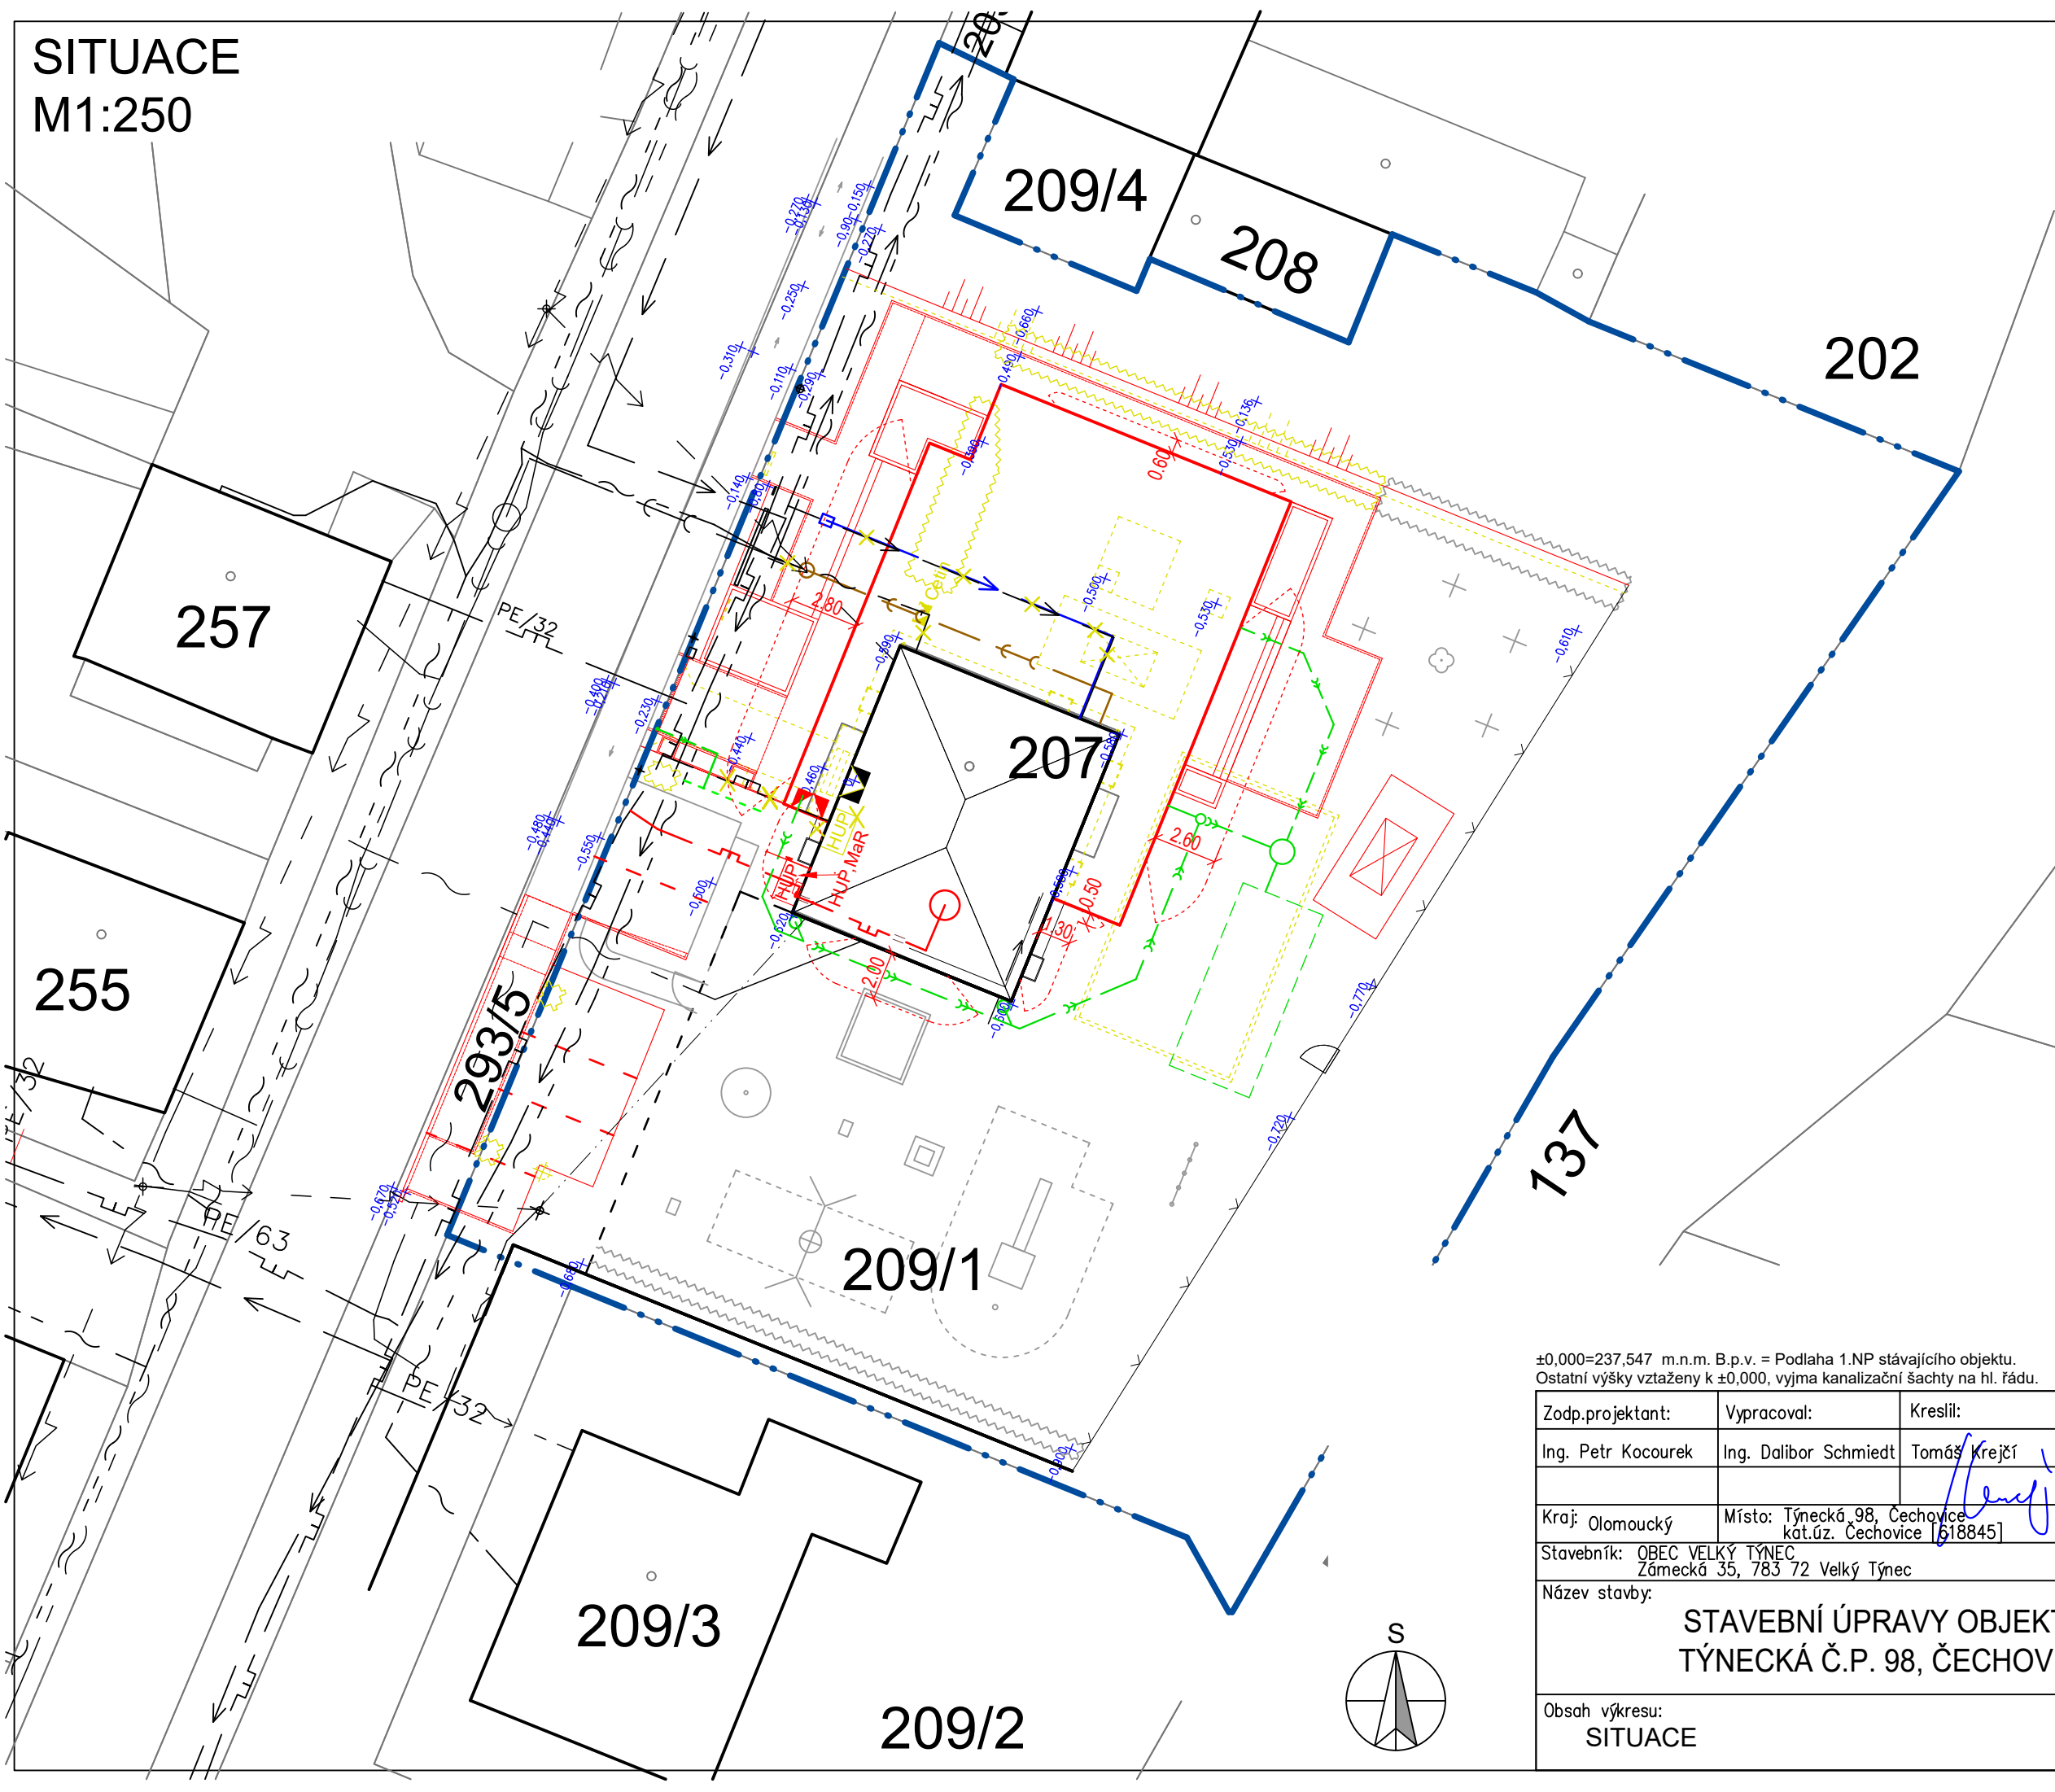

- LEGENDA STÁVAJÍCÍCH INŽENÝRSKÝCH SÍTÍ

 - VEDENÍ NADZEMNÍ NN DO 1 KV, ČEZ STÁVAJÍCÍ PŘÍPOJKA NN
 - TELEKOMUNIKAČNÍ VEDENÍ PODZEMNÍ OPTICKÝ KABEL HGR
 - STÁVAJÍCÍ KANALIZAČNÍ SÍŤ STÁVAJÍCÍ KANALIZAČNÍ PŘÍPOJKA
 - STÁVAJÍCÍ PLYNOVOD STL - GasNet STÁVAJÍCÍ PLYNOVODNÍ PŘÍPOJKA
 - STÁVAJÍCÍ VODOVODNÍ SÍŤ STÁVAJÍCÍ VODOVODNÍ PŘÍPOJKA
 - CETIN - ZAMĚŘENÝ PRŮBĚH METALICKÉHO KABELU
 - VZDUŠNÉ VEDENÍ
 - RUŠENÍ STÁVAJÍCÍCH PŘÍPOJEK
- LEGENDA NOVÝCH INŽENÝRSKÝCH SÍTÍ

 - NOVÁ KANALIZAČNÍ PŘÍPOJKA / DOMOVNÍ ČÁST DL. 16,3 m
 - NOVÁ DEŠŤOVÁ KANALIZACE
 - NOVÁ VODOVODNÍ PŘÍPOJKA / DOMOVNÍ ČÁST DL. 15,5 m
 - NOVÁ PŘELOŽKA PLYNOVODNÍ PŘÍPOJKY DL. 3,2 m
- POZNÁMKA

HRANICE POŽÁRNĚ NEBEZPEČNÉHO PROSTORU JE NA POZEMKU STAVEBNÍKA.

VYZNAČENA NA SAMOSTATNÉM VÝRESU - VIZ. D.1.3 - POŽÁRNĚ BEZPEČNOSTNÍ ŘEŠENÍ

±0,000=237,547 m.n.m. B.p.v. = Podlaha 1.NP stávajícího objektu.
Ostatní výšky vztaženy k ±0,000, vyjma kanalizační šachty na hl. řádu.

Zodp.projektant:	Vypracoval:	Kreslil:	Tech.kontrola:	escon projekce & design	
Ing. Petr Kocourek	Ing. Dalibor Schmiedt	Tomáš Krejčí			
Kraj: Olomoucký	Místo: Týnecká 98, Čechovice kat.úz. Čechovice [618845]	č. parc. 207	Formát:	2x4	
Stavebník: OBEC VELKÝ TÝNEC Zámecká 35, 783 72 Velký Týnec			Datum:	07/2023	
Název stavby:			Účel	DPS	
STAVEBNÍ ÚPRAVY OBJEKTU TÝNECKÁ Č.P. 98, ČECHOVICE			Č.zakázky		
			Měřítko:	Číslo výkresu:	
Obsah výkresu: SITUACE			1: 250	D.1.4.1.2	