

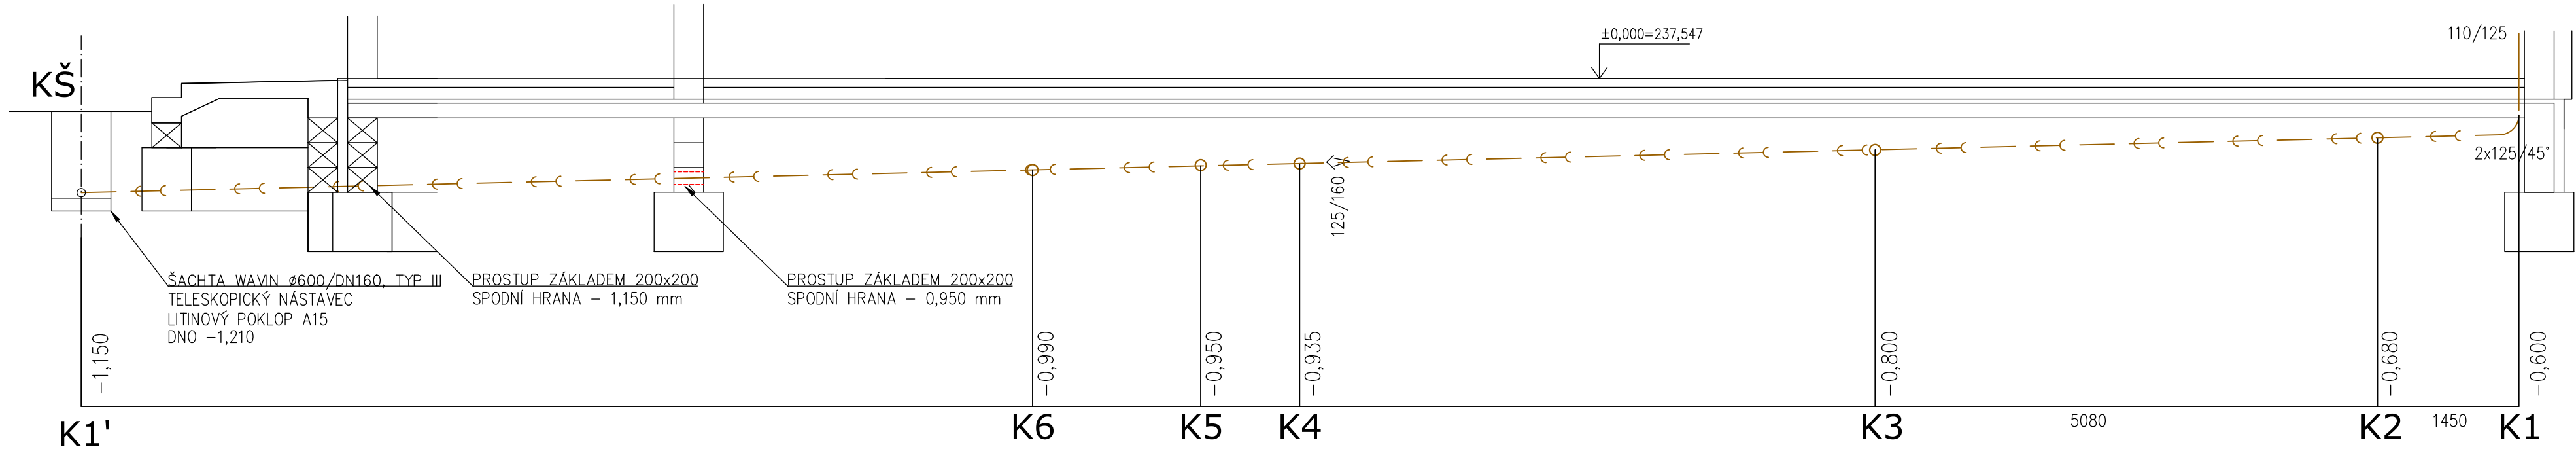
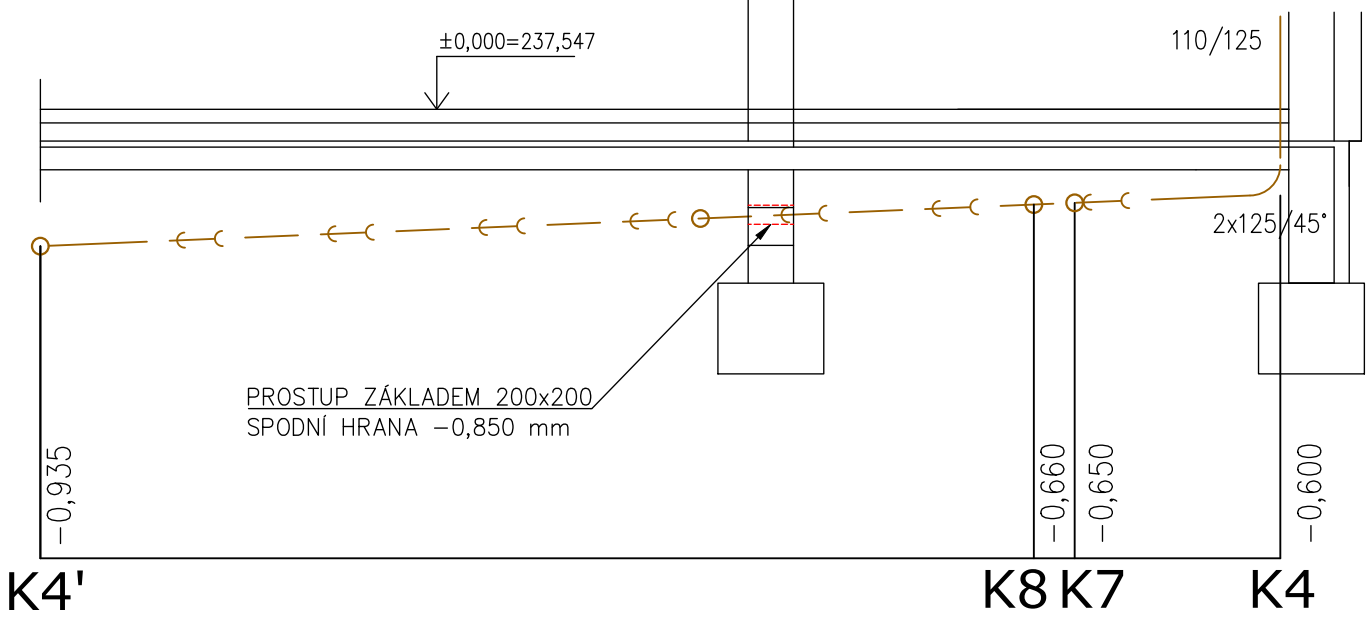


ŘEZY SPLAŠKOVÉ KANALIZACE

M1:50

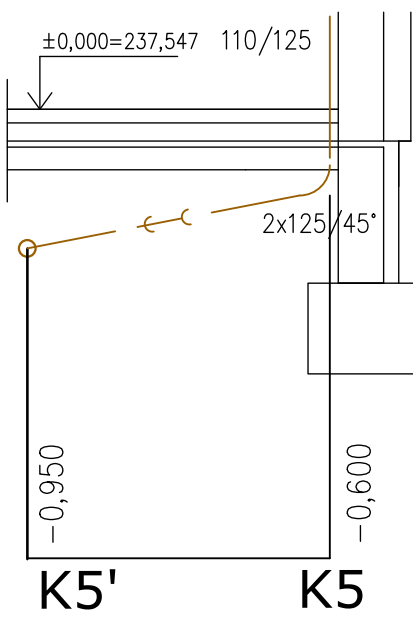





|          |         |               |               |
|----------|---------|---------------|---------------|
| MATERIÁL | DIMENZE | PVC KG DN 160 | PVC KG DN 125 |
| DÉLKA    |         | 12450 mm      | 11960 mm      |
| SKLON    |         | 2,4 ‰         | 2,4 ‰         |

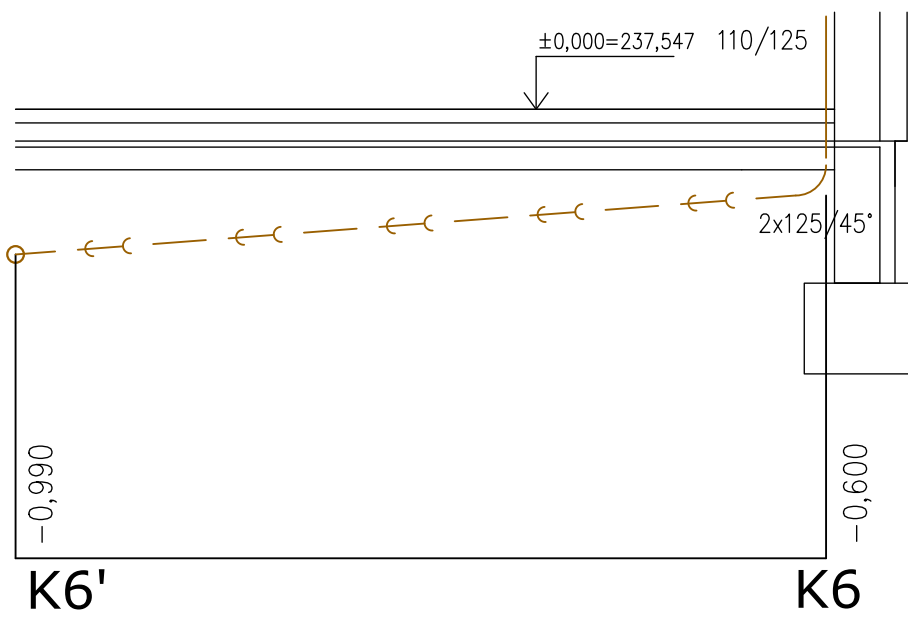

|          |         |               |
|----------|---------|---------------|
| MATERIÁL | DIMENZE | PVC KG DN 125 |
| DÉLKA    |         | 5380 mm       |
| SKLON    |         | 7,3‰          |

|          |         |               |
|----------|---------|---------------|
| MATERIÁL | DIMENZE | PVC KG DN 125 |
| DÉLKA    |         | 2100 mm       |
| SKLON    |         | 17,5‰         |

|          |         |               |
|----------|---------|---------------|
| MATERIÁL | DIMENZE | PVC KG DN 125 |
| DÉLKA    |         | 8300 mm       |
| SKLON    |         | 4,1‰          |

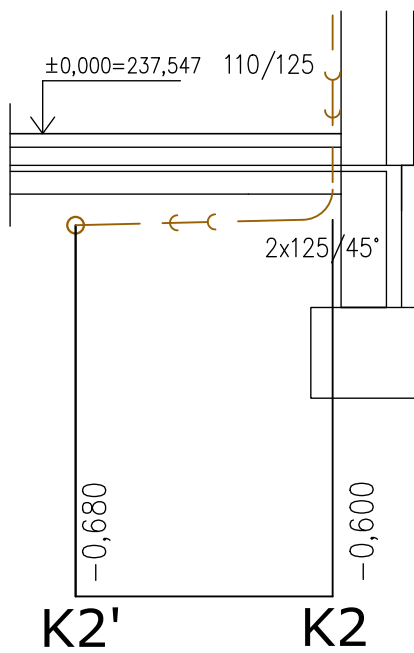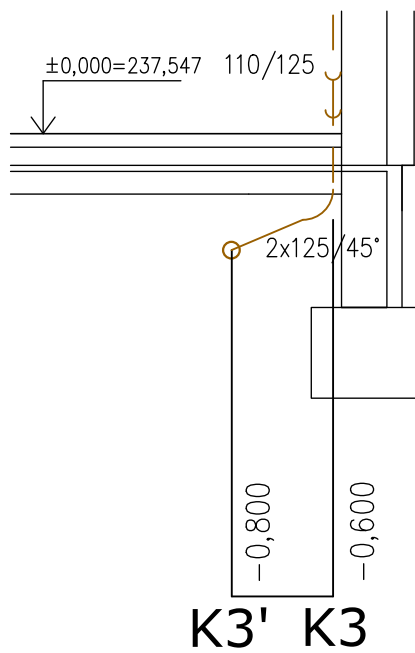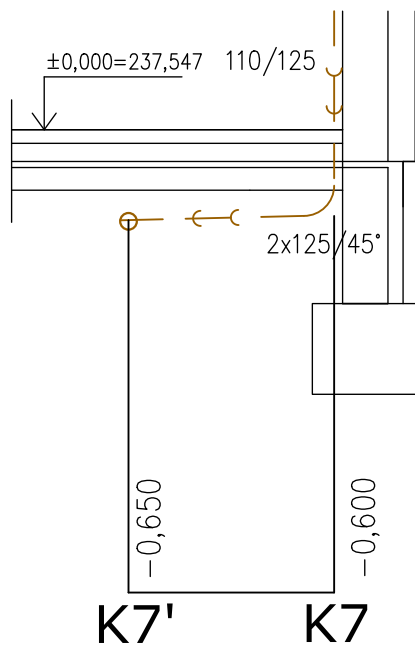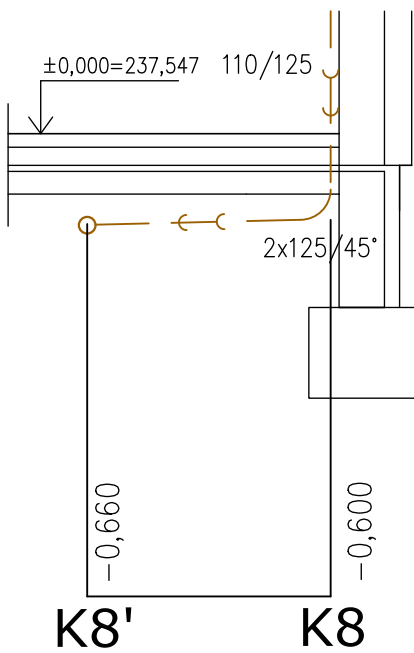

|          |         |               |
|----------|---------|---------------|
| MATERIÁL | DIMENZE | PVC KG DN 125 |
| DÉLKA    |         | 1750 mm       |
| SKLON    |         | 3,5‰          |

|          |         |               |
|----------|---------|---------------|
| MATERIÁL | DIMENZE | PVC KG DN 125 |
| DÉLKA    |         | 1380 mm       |
| SKLON    |         | 3,6‰          |

|          |         |               |
|----------|---------|---------------|
| MATERIÁL | DIMENZE | PVC KG DN 125 |
| DÉLKA    |         | 700 mm        |
| SKLON    |         | 28‰           |

|          |         |               |
|----------|---------|---------------|
| MATERIÁL | DIMENZE | PVC KG DN 125 |
| DÉLKA    |         | 1750 mm       |
| SKLON    |         | 4,7‰          |

|                                                                                |                                                                           |                       |                |                                   |  |
|--------------------------------------------------------------------------------|---------------------------------------------------------------------------|-----------------------|----------------|-----------------------------------|--|
| ±0,000=237,547 m.n.m. B.p.v.<br>Podlaha 1.NP stávajícího objektu               |                                                                           |                       |                |                                   |  |
| Zodp.projektant:                                                               | Vypracoval:                                                               | Kreslil:              | Tech.kontrola: | <b>escon</b><br>projekce & design |  |
| Ing. Petr Kocourek                                                             | Ing. Dalibor Schmiedt                                                     | Ing. Dalibor Schmiedt |                |                                   |  |
| Kraj: Olomoucký                                                                | Místo: Týnecká 98, Velký Týnec – Čechovice<br>kát.ú.z. Čechovice [618845] | ž. parc. 207          | Formát:        | 6 xA4                             |  |
| Stavebník: OBEC VELKÝ TÝNEC<br>Zámecká 35, 783 72 Velký Týnec                  |                                                                           |                       | Datum:         | 1/2024                            |  |
| Název stavby:<br><b>STAVEBNÍ ÚPRAVY OBJEKTU<br/>TÝNECKÁ Č.P. 98, ČECHOVICE</b> |                                                                           |                       | Účel           | DPS                               |  |
|                                                                                |                                                                           |                       | Č.zakázky      |                                   |  |
|                                                                                |                                                                           |                       | Měřítko:       | Číslo výkresu:                    |  |
| Obsah výkresu:<br>ŘEZY SPLAŠKOVÉ KANALIZACE                                    |                                                                           |                       | 1:50           | D.1.4.1.4                         |  |