



ŘEZY DEŠŤOVÉ KANALIZACE


M1:100

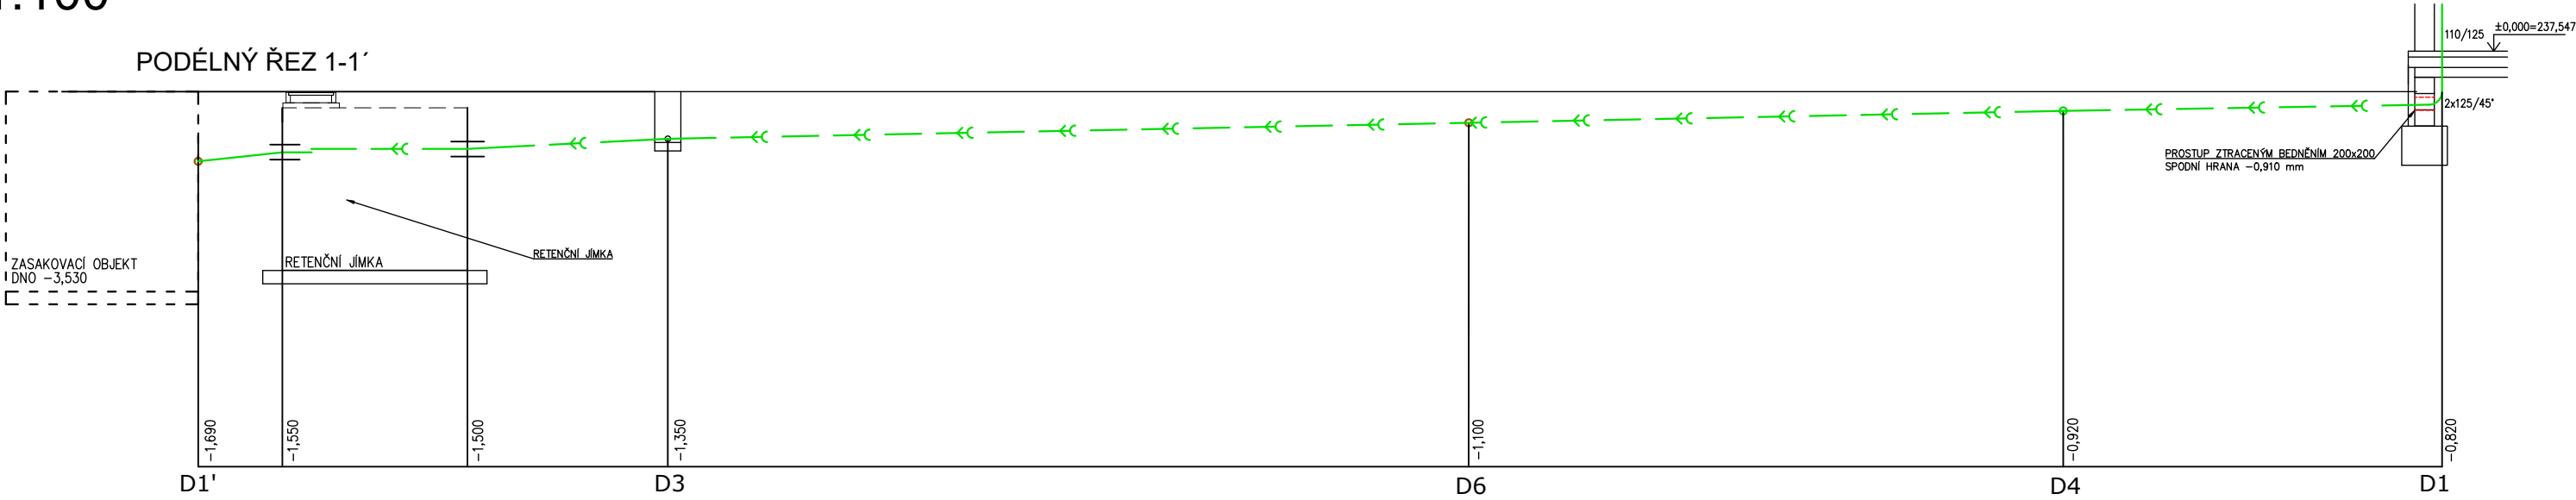


MATERIÁL DIMENZE	PVC KG DN 200	RETENČNÍ JÍMKA	PVC KG DN 200	PVC KG DN 160	PVC KG DN 125
DÉLKA	1290 mm	2840 mm	3070 mm	21400 mm	5810 mm
SKLON	6 ‰		6 ‰	2,0 ‰	1,7 ‰

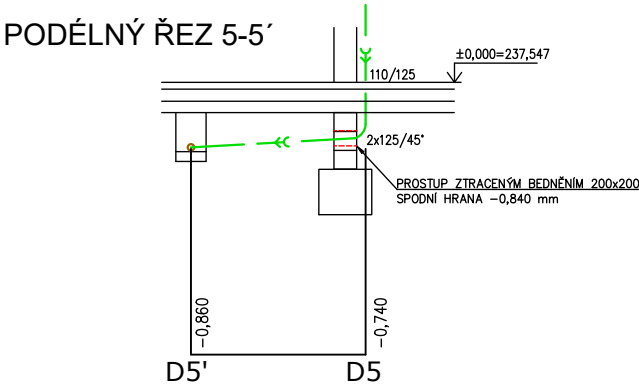

MATERIÁL DIMENZE	PVC KG DN 125
DÉLKA	2310mm
SKLON	6,0 ‰

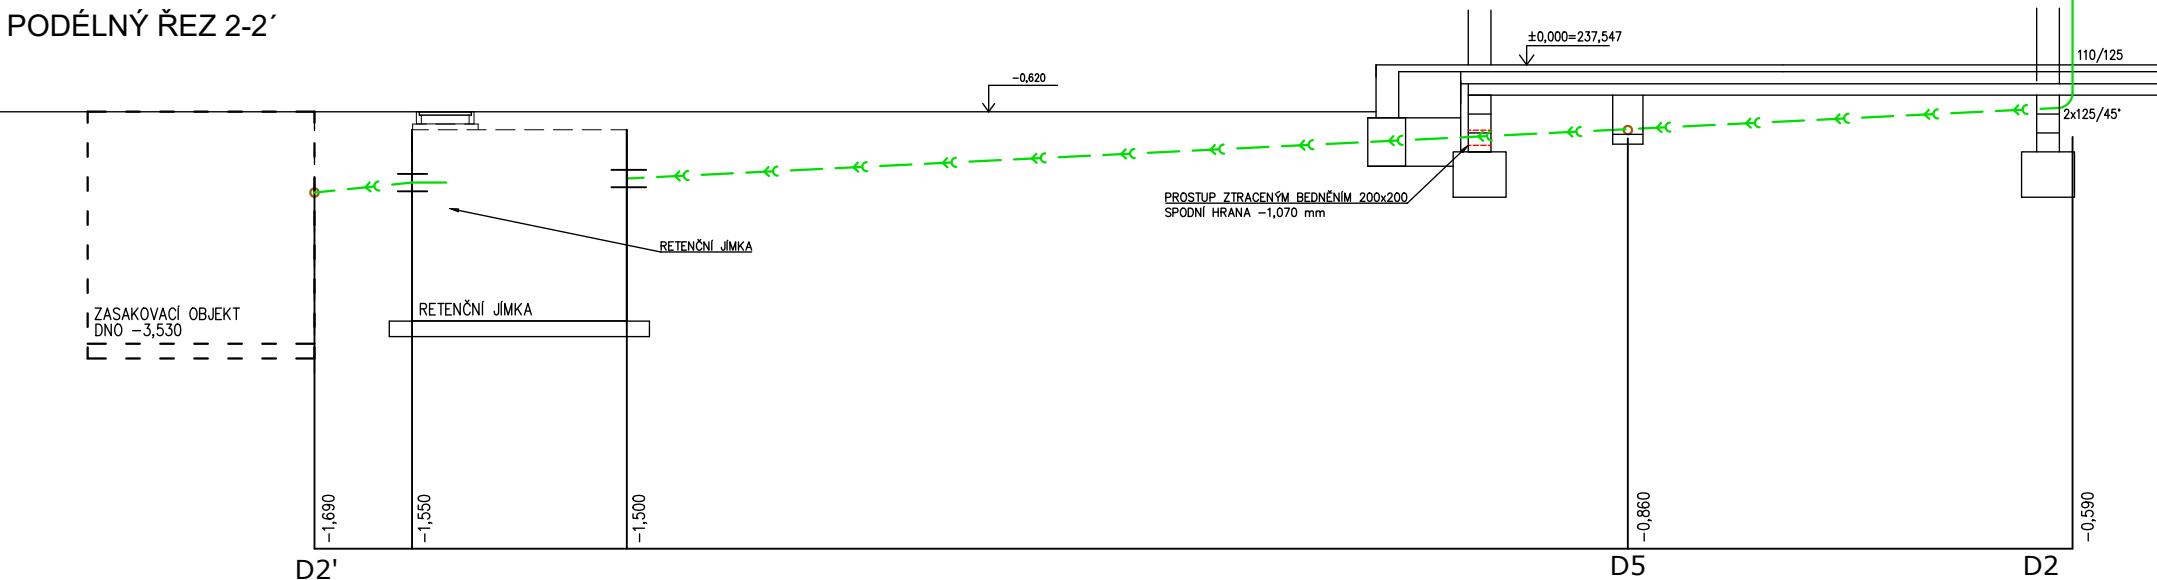

MATERIÁL DIMENZE	PVC KG DN 200	RETENČNÍ JÍMKA	PVC KG DN 160	PVC KG DN 125
DÉLKA	1290 mm	2840 mm	13240 mm	5820 mm
SKLON	6 ‰		5,0 ‰	6,0 ‰

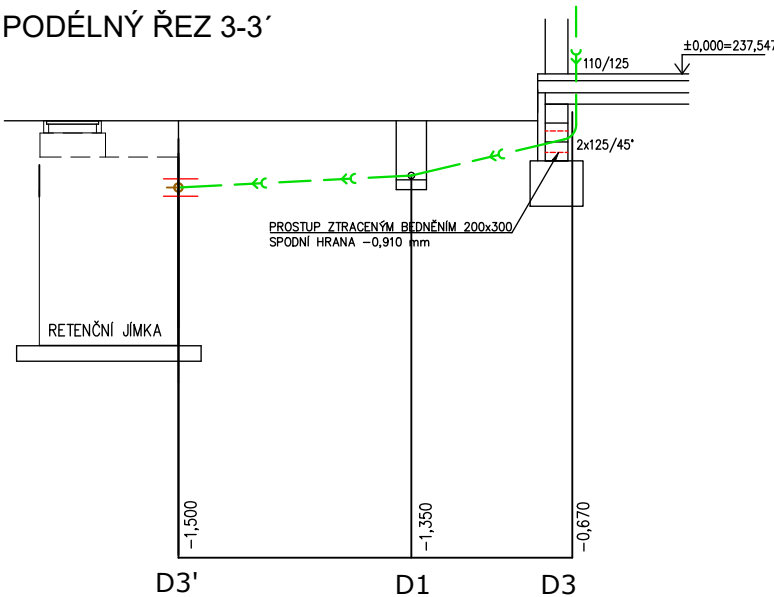

MATERIÁL DIMENZE	PVC KG DN 200	PVC KG DN 125
DÉLKA	3070 mm	2130 mm
SKLON	6,0 ‰	24,0 ‰

±0,000=237,547 m.n.m. B.p.v.
Podlaha 1.NP stávajícího objektu

Zodp.projektant:	Vypracoval:	Kreslil:	Tech.kontrola:	escon projekce & design	
Ing. Petr Kocourek	Ing. Dalibor Schmiedt	Ing. Dalibor Schmiedt			
Kraj: Olomoucký	Místo: Týnecká 98, Velký Týnec - Čechovice kát.úz. Čechovice [618845]	č. parc. 207	Formát:	3 xA4	
Stavebník: OBEC VELKÝ TÝNEC Zámecká 35, 783 72 Velký Týnec			Datum:	1/2024	
Název stavby: STAVEBNÍ ÚPRAVY OBJEKTU TÝNECKÁ Č.P. 98, ČECHOVICE			Účel	DPS	
			Č.zakázky		
Obsah výkresu: ŘEZY DEŠŤOVÉ KANALIZACE			Měřítko: 1:100	Číslo výkresu: D.1.4.1.5	