



DOMOVNÍ PŘÍPOJKA VODY (VODOMĚRNÁ ŠACHTA)

POZEMEK STAVEBNÍKA

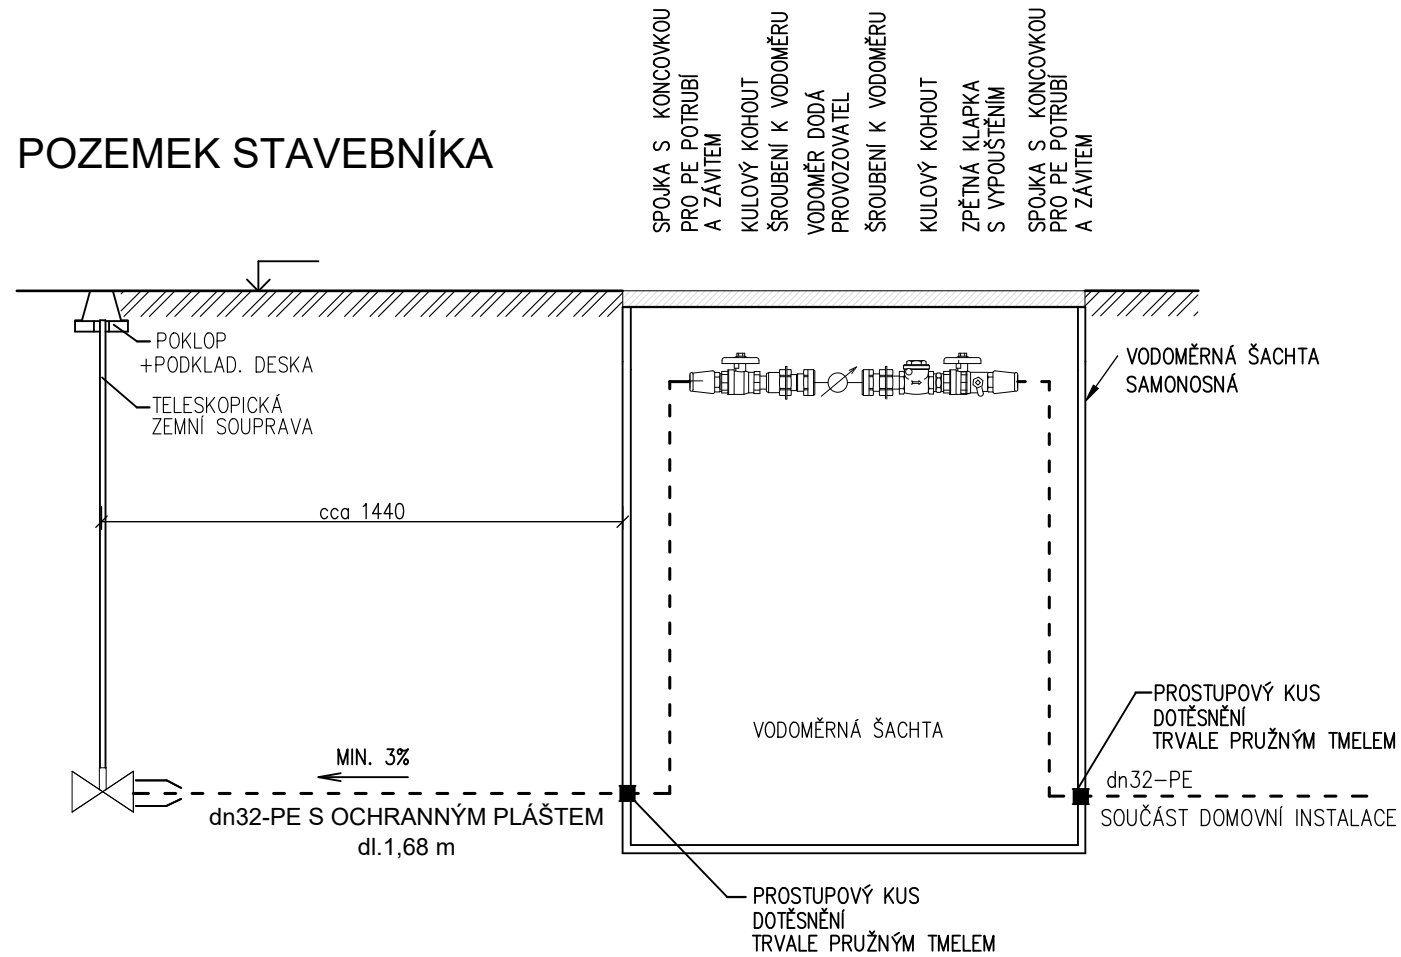


VODOMĚRNÁ ŠACHTA PLASTOVÁ


(výškově stavitelný rám)

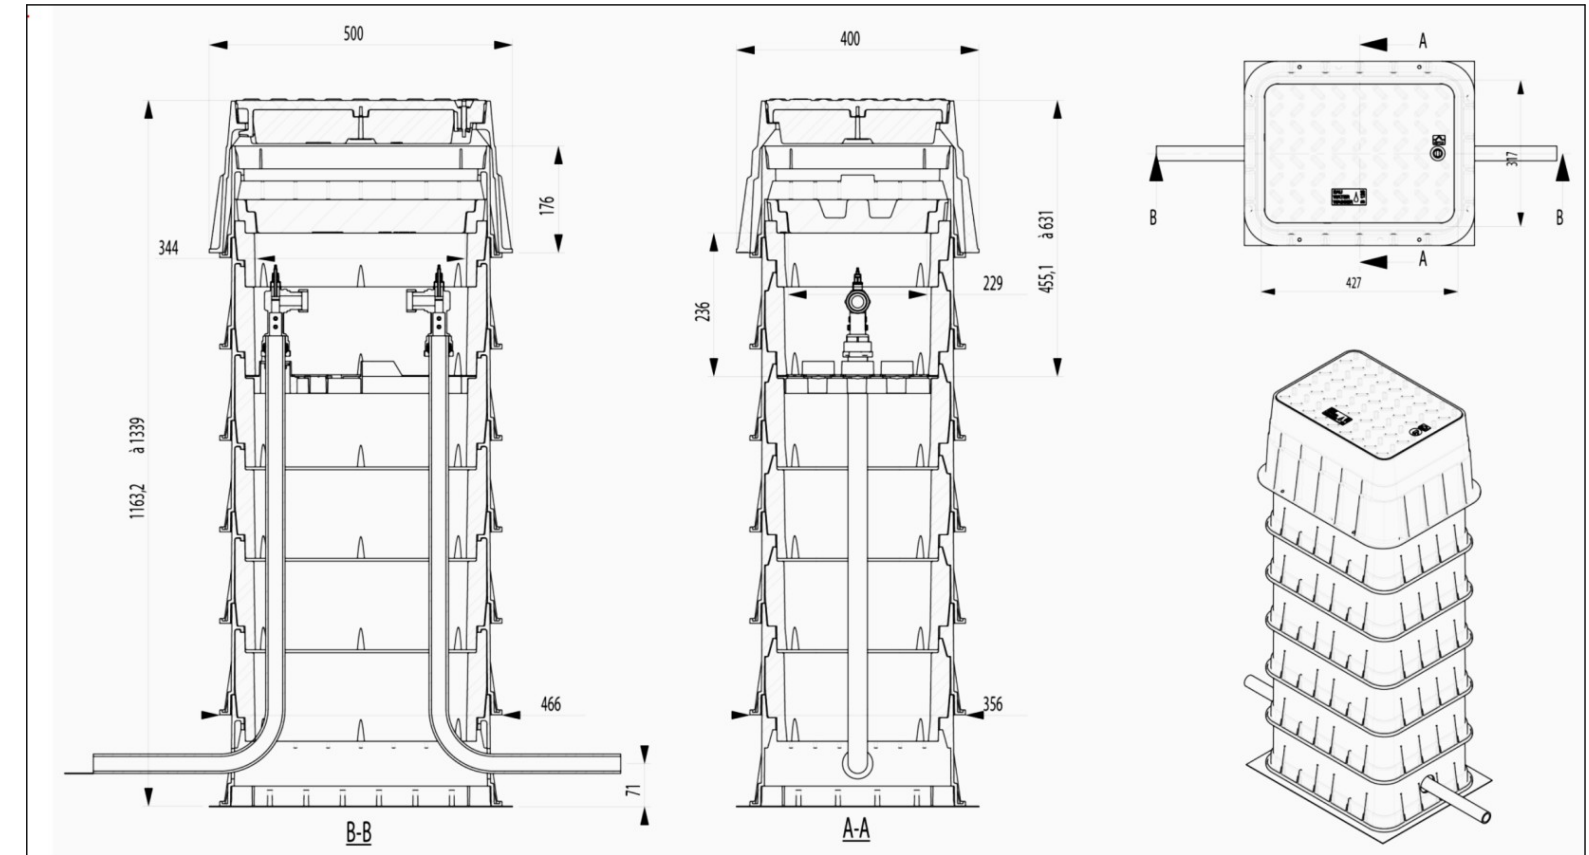

ULOŽENÍ - KOMUNIKACE

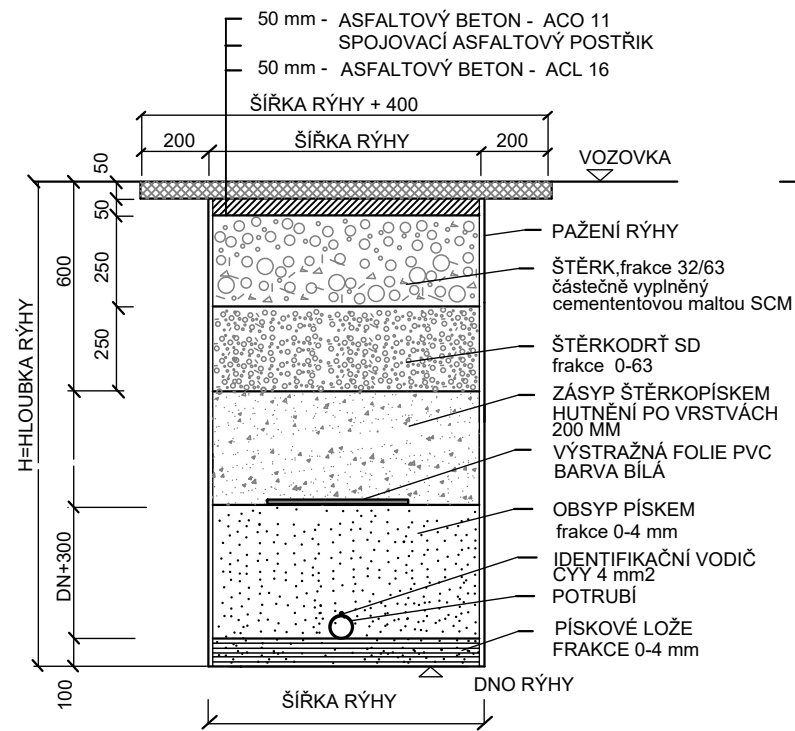

ULOŽENÍ - VOLNÝ TERÉN

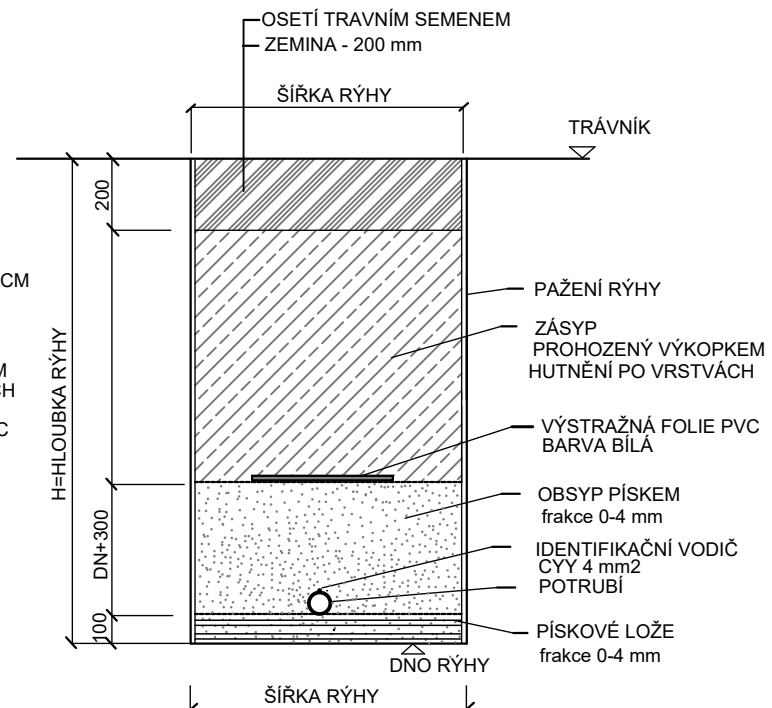

±0,000=237,547 m.n.m. B.p.v.
Podlaha 1.NP stávajícího objektu

Zodp.projektant:	Vypracoval:	Kreslil:	Tech.kontrola:	escon projekce & design	
Ing. Petr Kocourek	Ing. Dalibor Schmiedt	Ing. Dalibor Schmiedt			
Kraj: Olomoucký	Místo: Týnecká 98, Velký Týnec – Čechovice kat.ú.z. Čechovice [618845]	č. parc. 207	Formát:	2 xA4	
Stavebník: OBEC VELKÝ TÝNEC Zámecká 35, 783 72 Velký Týnec			Datum:	1/2024	
Název stavby: STAVEBNÍ ÚPRAVY OBJEKTU TÝNECKÁ Č.P. 98, ČECHOVICE			Účel	DPS	
			Č.zakázky		
Obsah výkresu: DOMOVNÍ PŘÍPOJKA VODY (VODOMĚRNÁ ŠACHTA)			Měřítko: 1:__	Číslo výkresu: D.1.4.1.7	