


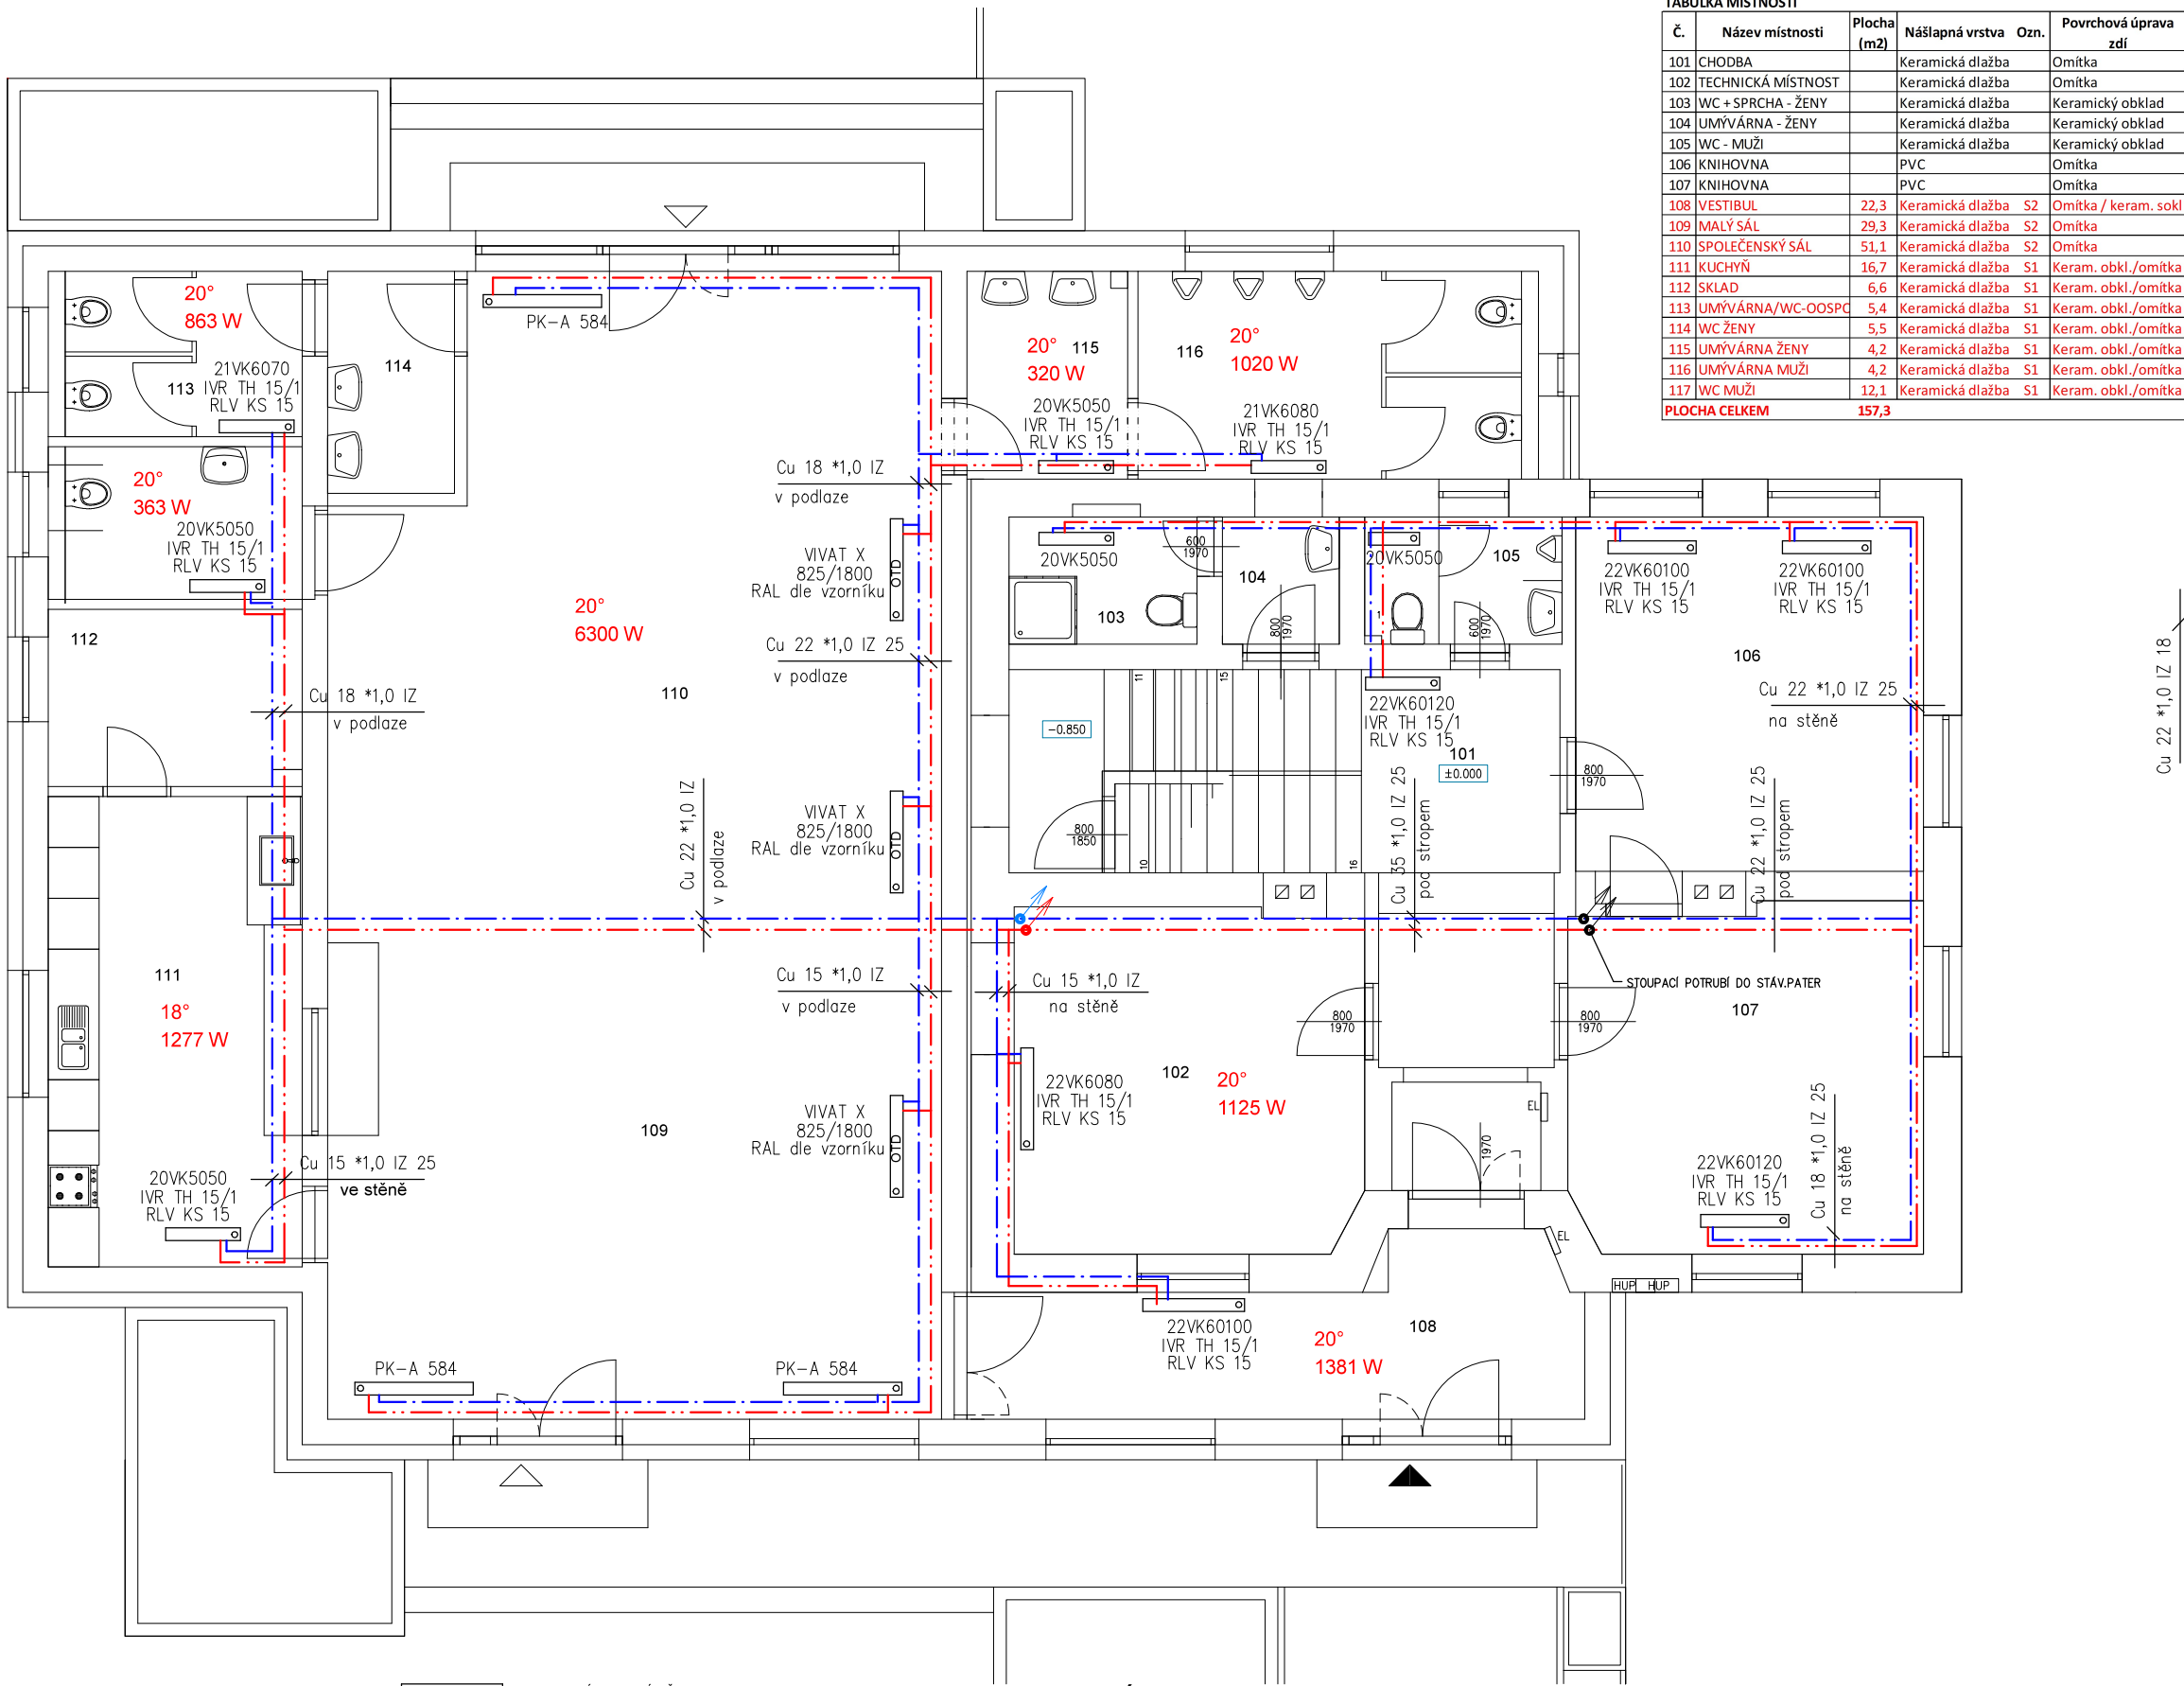

TABULKA MÍSTNOSTÍ

Č.	Název místnosti	Plocha (m2)	Nášlapná vrstva	Ozn.	Povrchová úprava zdí
101	CHODBA		Keramická dlažba		Omítka
102	TECHNICKÁ MÍSTNOST		Keramická dlažba		Omítka
103	WC + SPRCHA - ŽENY		Keramická dlažba		Keramický obklad
104	UMÝVÁRNA - ŽENY		Keramická dlažba		Keramický obklad
105	WC - MUŽI		Keramická dlažba		Keramický obklad
106	KNIHOVNA		PVC		Omítka
107	KNIHOVNA		PVC		Omítka
108	VESTIBUL	22,3	Keramická dlažba	S2	Omítka / keram. sokl
109	MALÝ SÁL	29,3	Keramická dlažba	S2	Omítka
110	SPOLEČENSKÝ SÁL	51,1	Keramická dlažba	S2	Omítka
111	KUCHYŇ	16,7	Keramická dlažba	S1	Keram. obkl./omítka
112	SKLAD	6,6	Keramická dlažba	S1	Keram. obkl./omítka
113	UMÝVÁRNA/WC-OOSPC	5,4	Keramická dlažba	S1	Keram. obkl./omítka
114	WC ŽENY	5,5	Keramická dlažba	S1	Keram. obkl./omítka
115	UMÝVÁRNA ŽENY	4,2	Keramická dlažba	S1	Keram. obkl./omítka
116	UMÝVÁRNA MUŽI	4,2	Keramická dlažba	S1	Keram. obkl./omítka
117	WC MUŽI	12,1	Keramická dlažba	S1	Keram. obkl./omítka
PLOCHA CELKEM		157,3			

LEGENDA :

- — — — — PŘÍVODNÍ POTRUBÍ OV PRO OT Cu + 50°
- — — — — ZPĚTNÉ POTRUBÍ OV PRO OT Cu + 42°
- — — — — POJISTNÉ POTRUBÍ

- 1 NOVÝ PLYNOVÝ KOTEL KONDENZAČNÍ KOTEL výkon 24 kW
- 2 EL. ZÁSOBNÍK VODY 130 L
- 3 UZAVŘENÁ EXPANZNÍ NÁDOBA S MEMBRÁNOU 50L

- DESKOVÉ OTOPNÉ TĚLESO KOMPAKT + VENTIL S TERMOSTAT. HLAVICÍ
- OTD DESKOVÉ OTOPNÉ TĚLESO KOMPAKT + VENTIL S TERMOSTAT. HLAVICÍ
- PK-A 584 PODLAHOVÝ KONVEKTOR bez ventilátoru 1600/250/140 mm, výkon 584 W KRYCÍ ROŠT - STŘÍBRNÝ CHROM
- IVR TH / 15 / 1 INTEGROVANÝ VENTIL PRO OT
- R V L VENTIL KOMPAKT S TERMOHLAVICÍ / DIMENZE / NASTAVENÍ
- UPOZORNĚNÍ ROHOVÉ UZAVÍRATELNÉ ŠROUBENÍ S VYPOUŠTĚNÍM
- OTOPNÁ TĚLESA BUDOU PŘIPOJENA ZE STĚN, NE Z PODLAHY !

POZNÁMKA

- VEŠKERÉ ROZMĚRY UVEDENÉ NA VÝKRESE NUTNO OVĚŘIT NA STAVBĚ.
- KÓTOVÁNO V KOORDINAČNÍCH ROZMĚRECH BEZ POVRCHOVÝCH ÚPRAV
- PROJEKTOVÁ DOKUMENTACE PRO PROVÁDĚNÍ STAVBY dle vyhl. č. 62/2013 Sb. a 405/2017 Sb.

Zodp.projektant:	Vypracoval:	Kreslil:	Tech.kontrola:	escon projekce & design	
Ing. Petr Kocourek	Ing. Dalibor Schmiedt	Ing. Dalibor Schmiedt	Alois Večeřa		
Kraj: Olomoucký	Místo: Týnecká 98, Velký Týnec - Čechovice kat.ú. Čechovice [618845]	č. parc. 207	Formát:	6	xA4
Stavebník: OBEC VELKÝ TÝNEC			Datum:	12/2023	
Název stavby:	STAVEBNÍ ÚPRAVY OBJEKTU TÝNECKÁ Č.P. 98, ČECHOVICE			Účel:	DSP
Obsah výkresu:	PŮDORYS 1.NP - ÚSTŘEDNÍ VYTÁPĚNÍ			Č.zakázky	
			Měřítka:	Číslo výkresu:	
			1:50	D.1.4.UT.B.02	