


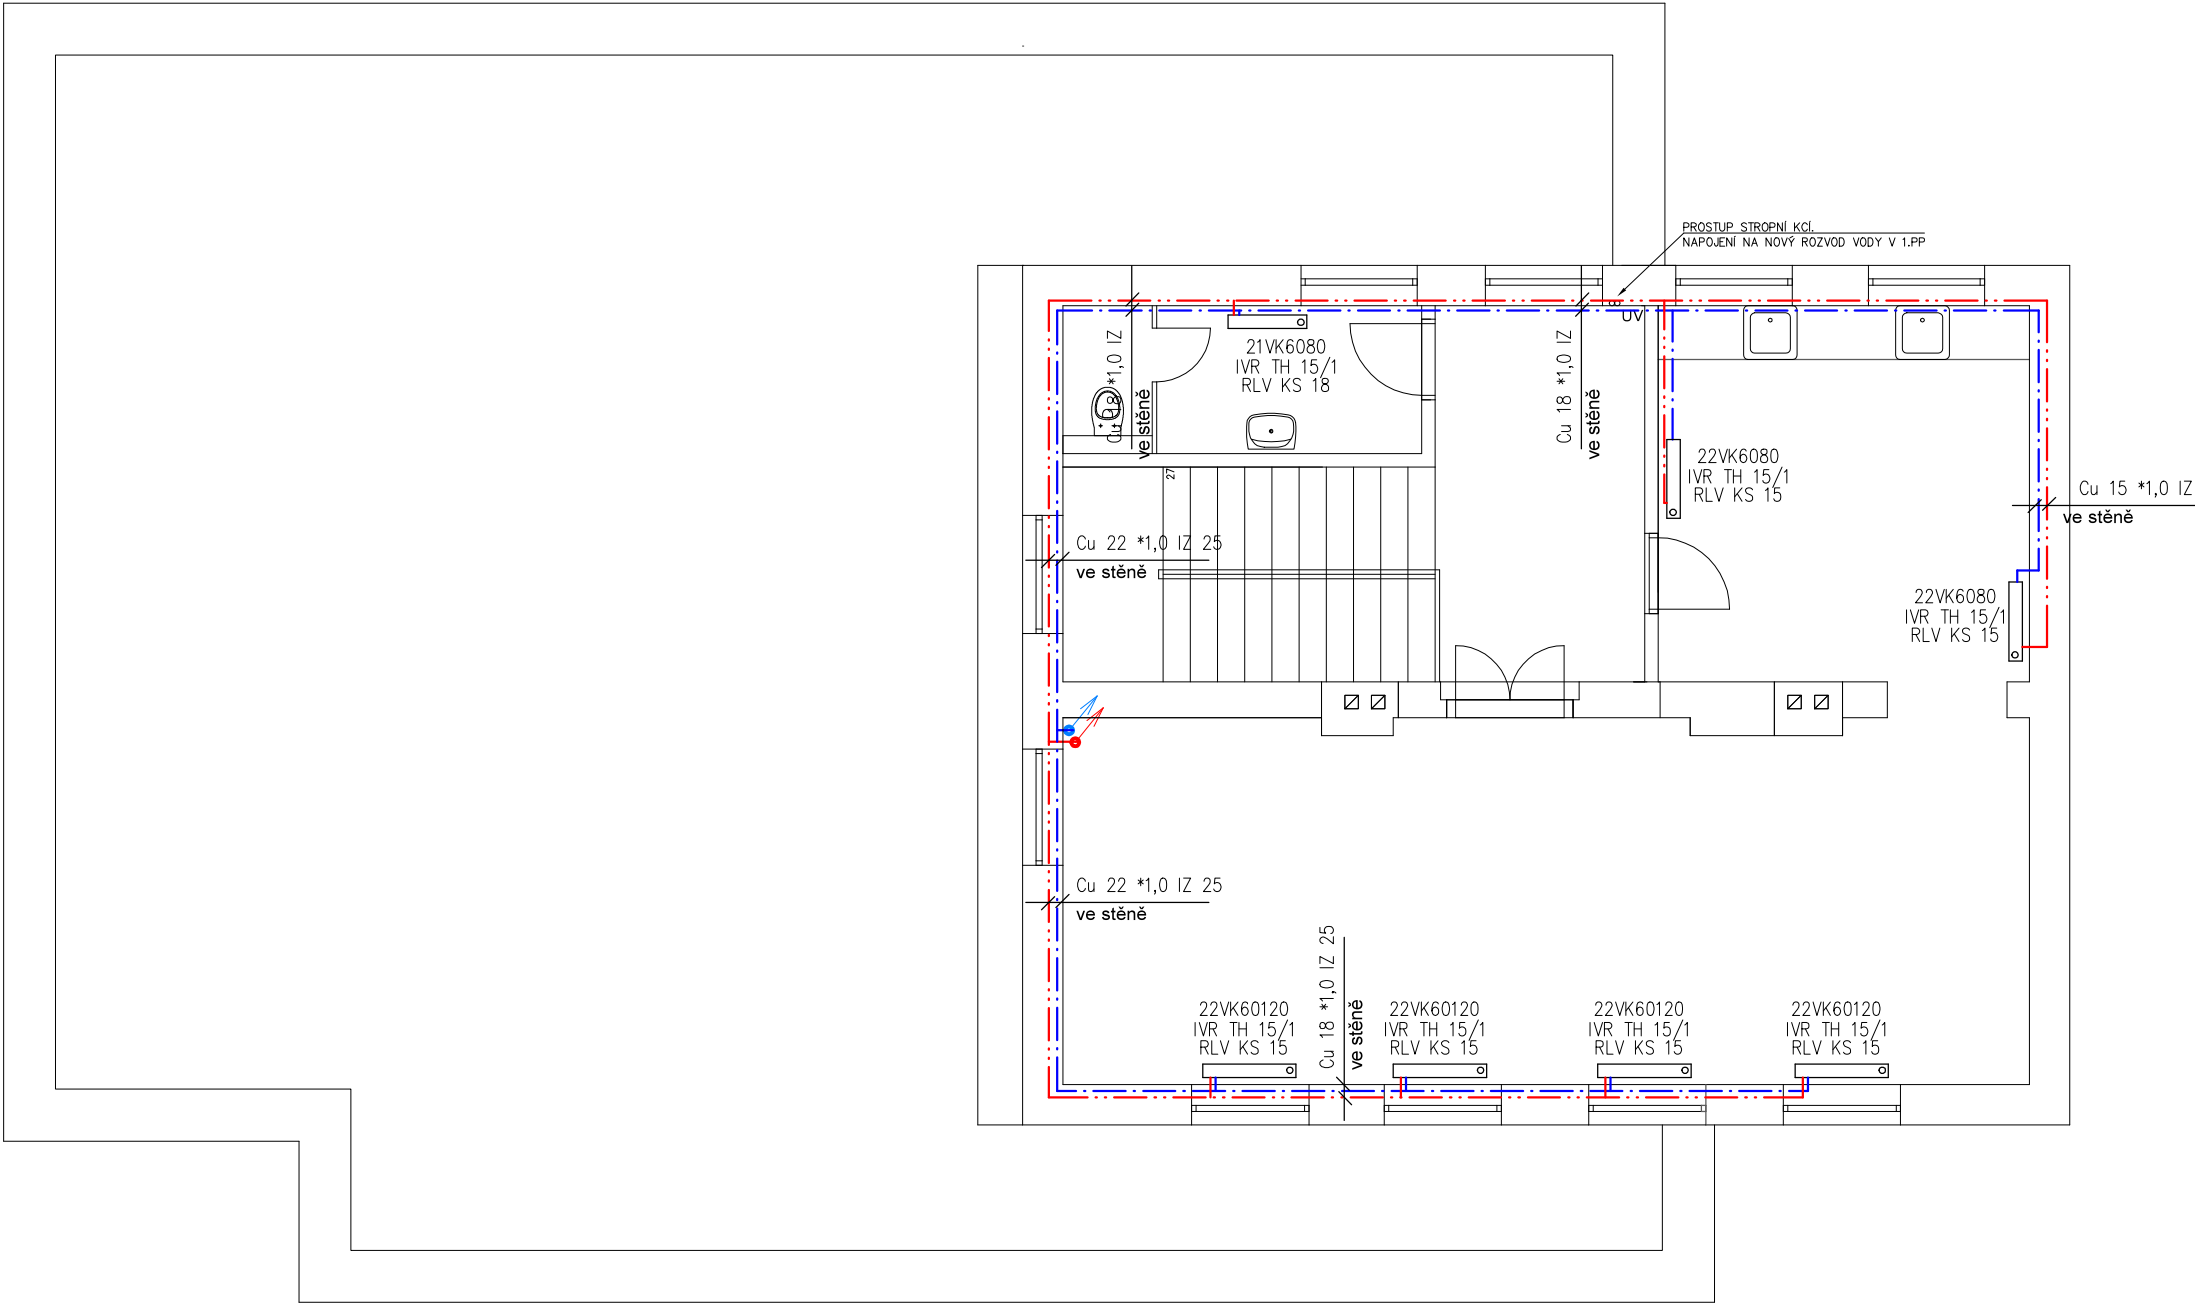

LEGENDA :

-
- 1

NOVÝ PLYNOVÝ KOTEL KONDENZAČNÍ KOTEL výkon 24 kW
- 2

EL. ZÁSOBNÍK VODY 130 L
- 3

UZAVŘENÁ EXPANZNÍ NÁDOBA S MEMBRÁNOU 50L
- DESKOVÉ OTOPNÉ TĚLESO KOMPAKT
+ VENTIL S TERMOSTAT. HLAVICÍ
- OTD

DESKOVÉ OTOPNÉ TĚLESO KOMPAKT
+ VENTIL S TERMOSTAT. HLAVICÍ
- IVR TH / 15 / 1

INTEGROVANÝ VENTIL PRO OT
VENTIL KOMPAKT S TERMOHLAVICÍ / DIMENZE / NASTAVENÍ
- R V L

ROHOVÉ UZAVÍRATELNÉ ŠROUBENÍ S VYPOUŠTĚNÍM
- UPOZORNĚNÍ

OTOPNÁ TĚLESA BUDOU PŘIPOJENA ZE STĚN, NE Z PODLAHY !

POZNÁMKA

- VEŠKERÉ ROZMĚRY UVEDENÉ NA VÝKRESE NUTNO OVĚRIT NA STAVBĚ.
- KÓTOVÁNO V KOORDINÁČNÍCH ROZMĚRECH BEZ POVRCHOVÝCH ÚPRAV
- PROJEKTOVÁ DOKUMENTACE PRO PROVÁDĚNÍ STAVBY dle vyhl. č. 62/2013 Sb. a 405/2017 Sb.

Zodp.projektant:	Vypracoval:	Kreslil:	Tech.kontrola:	escon projekce & design	
Ing. Petr Kocourek	Ing. Dalibor Schmiedt	Ing. Dalibor Schmiedt	Alois Večeřa		
Kraj: Olomoucký	Místo: Týnecká 98, Velký Týnec - Čechovice kat.úž. Čechovice 618845	č. parc. 207	Formát:	6 xA4	
Stavebník: OBEC VELKÝ TÝNEC Zámecká 35, 783 72 Velký Týnec			Datum:	12/2023	
Název stavby: STAVEBNÍ ÚPRAVY OBJEKTU TÝNECKÁ Č.P. 98, ČECHOVICE			Účel	DSP	
			Č.zakázky		
			Měřítka:	Číslo výkresu:	
Obsah výkresu: PŮDORYS 2.NP - ÚSTŘEDNÍ VYTÁPĚNÍ			150	D.1.4.UT.B.03	