


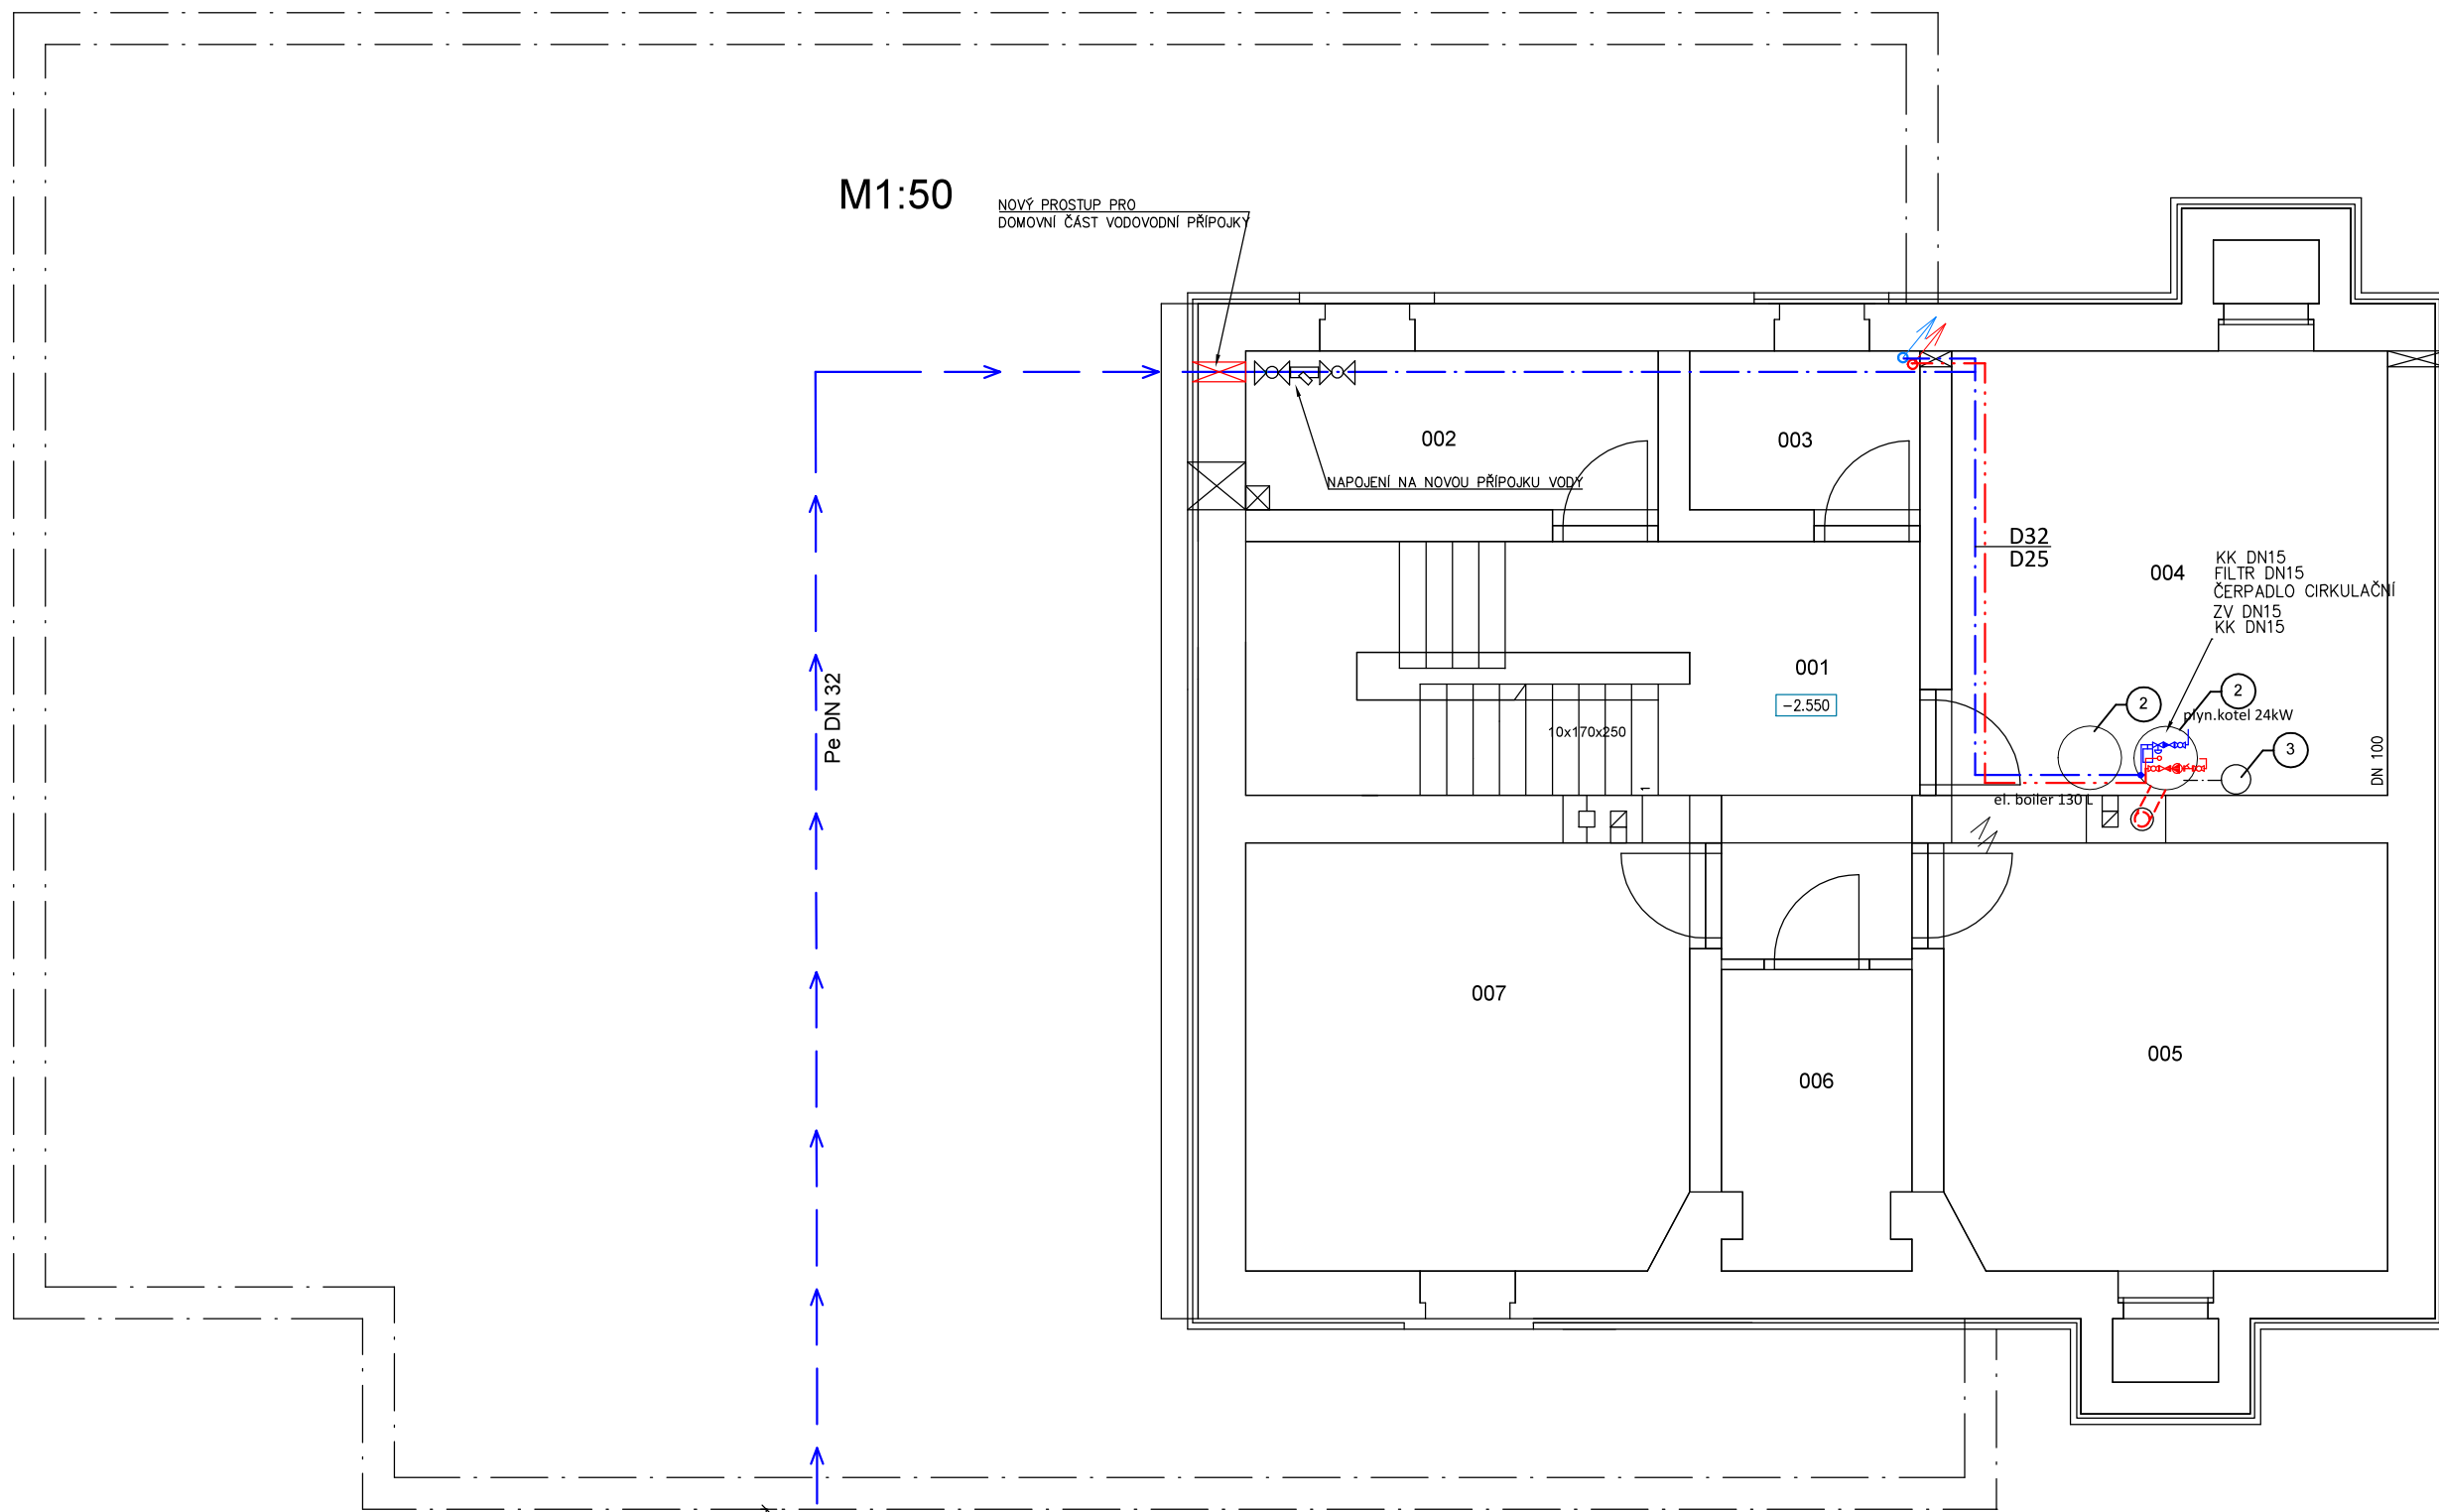

LEGENDA :

- — — — — VODA STUDENÁ
- — — — — VODA TEPLÁ
- — — — — KANALIZACE ODPADNÍ
- — — — — KANALIZACE PŘIPOJOVACÍ
- — — — — STOUPAČKA SV
- — — — — STOUPAČKA TV
- — — — — KANALIZACE-ODPADY
- — — — — VÝŠKOVÁ ZMĚNA POTRUBÍ

2870

VŠ

NOVÁ VODOMĚRNÁ ŠACHTA 500x400 mm
VÝŠKOVÉ STAVITELNÝ RÁM
HLoubKA DNA -1,540

STÁVAJÍCÍ
VODOVODNÍ
PŘÍPOJKA

POZNÁMKA

- VEŠKERÉ ROZMĚRY UVEDENÉ NA VÝKRESE NUTNO OVĚŘIT NA STAVBĚ.
- KÓTOVÁNO V KOORDINAČNÍCH ROZMĚRECH BEZ POVRCHOVÝCH ÚPRAV
- PROJEKTOVÁ DOKUMENTACE PRO PROVÁDĚNÍ STAVBY dle vyhl. č. 62/2013 Sb. a 405/2017 Sb.

±0,000=237,547 m.n.m. B.p.v.
Podlaha 1.NP stávajícího objektu

Zodp.projektant:	Vypracoval:	Kreslil:	Tech.kontrola:	escon projekce & design	
Ing. Petr Kocourek	Ing. Dalibor Schmiedt	Ing. Dalibor Schmiedt	Alois Večeřa		
Kraj: Olomoucký	Místo: Týnecká 98, Velký Týnec-Čechovice kat.úz. Čechovice [618845]	č. parc. 207	Formát:	3	xA4
Stavebník: OBEC VELKÝ TÝNEC Zámecká 35, 783 72 Velký Týnec			Datum:	12/2023	
Název stavby:			Účel	DSP	
STAVEBNÍ ÚPRAVY OBJEKTU TÝNECKÁ Č.P. 98, ČECHOVICE			Č.zakázky		
			Měřítko:	Číslo výkresu:	
Obsah výkresu:			150	D.1.4.ZTI.B.01	
PŮDORYS 1.PP - VODOINSTALACE VNITŘNÍ					

