


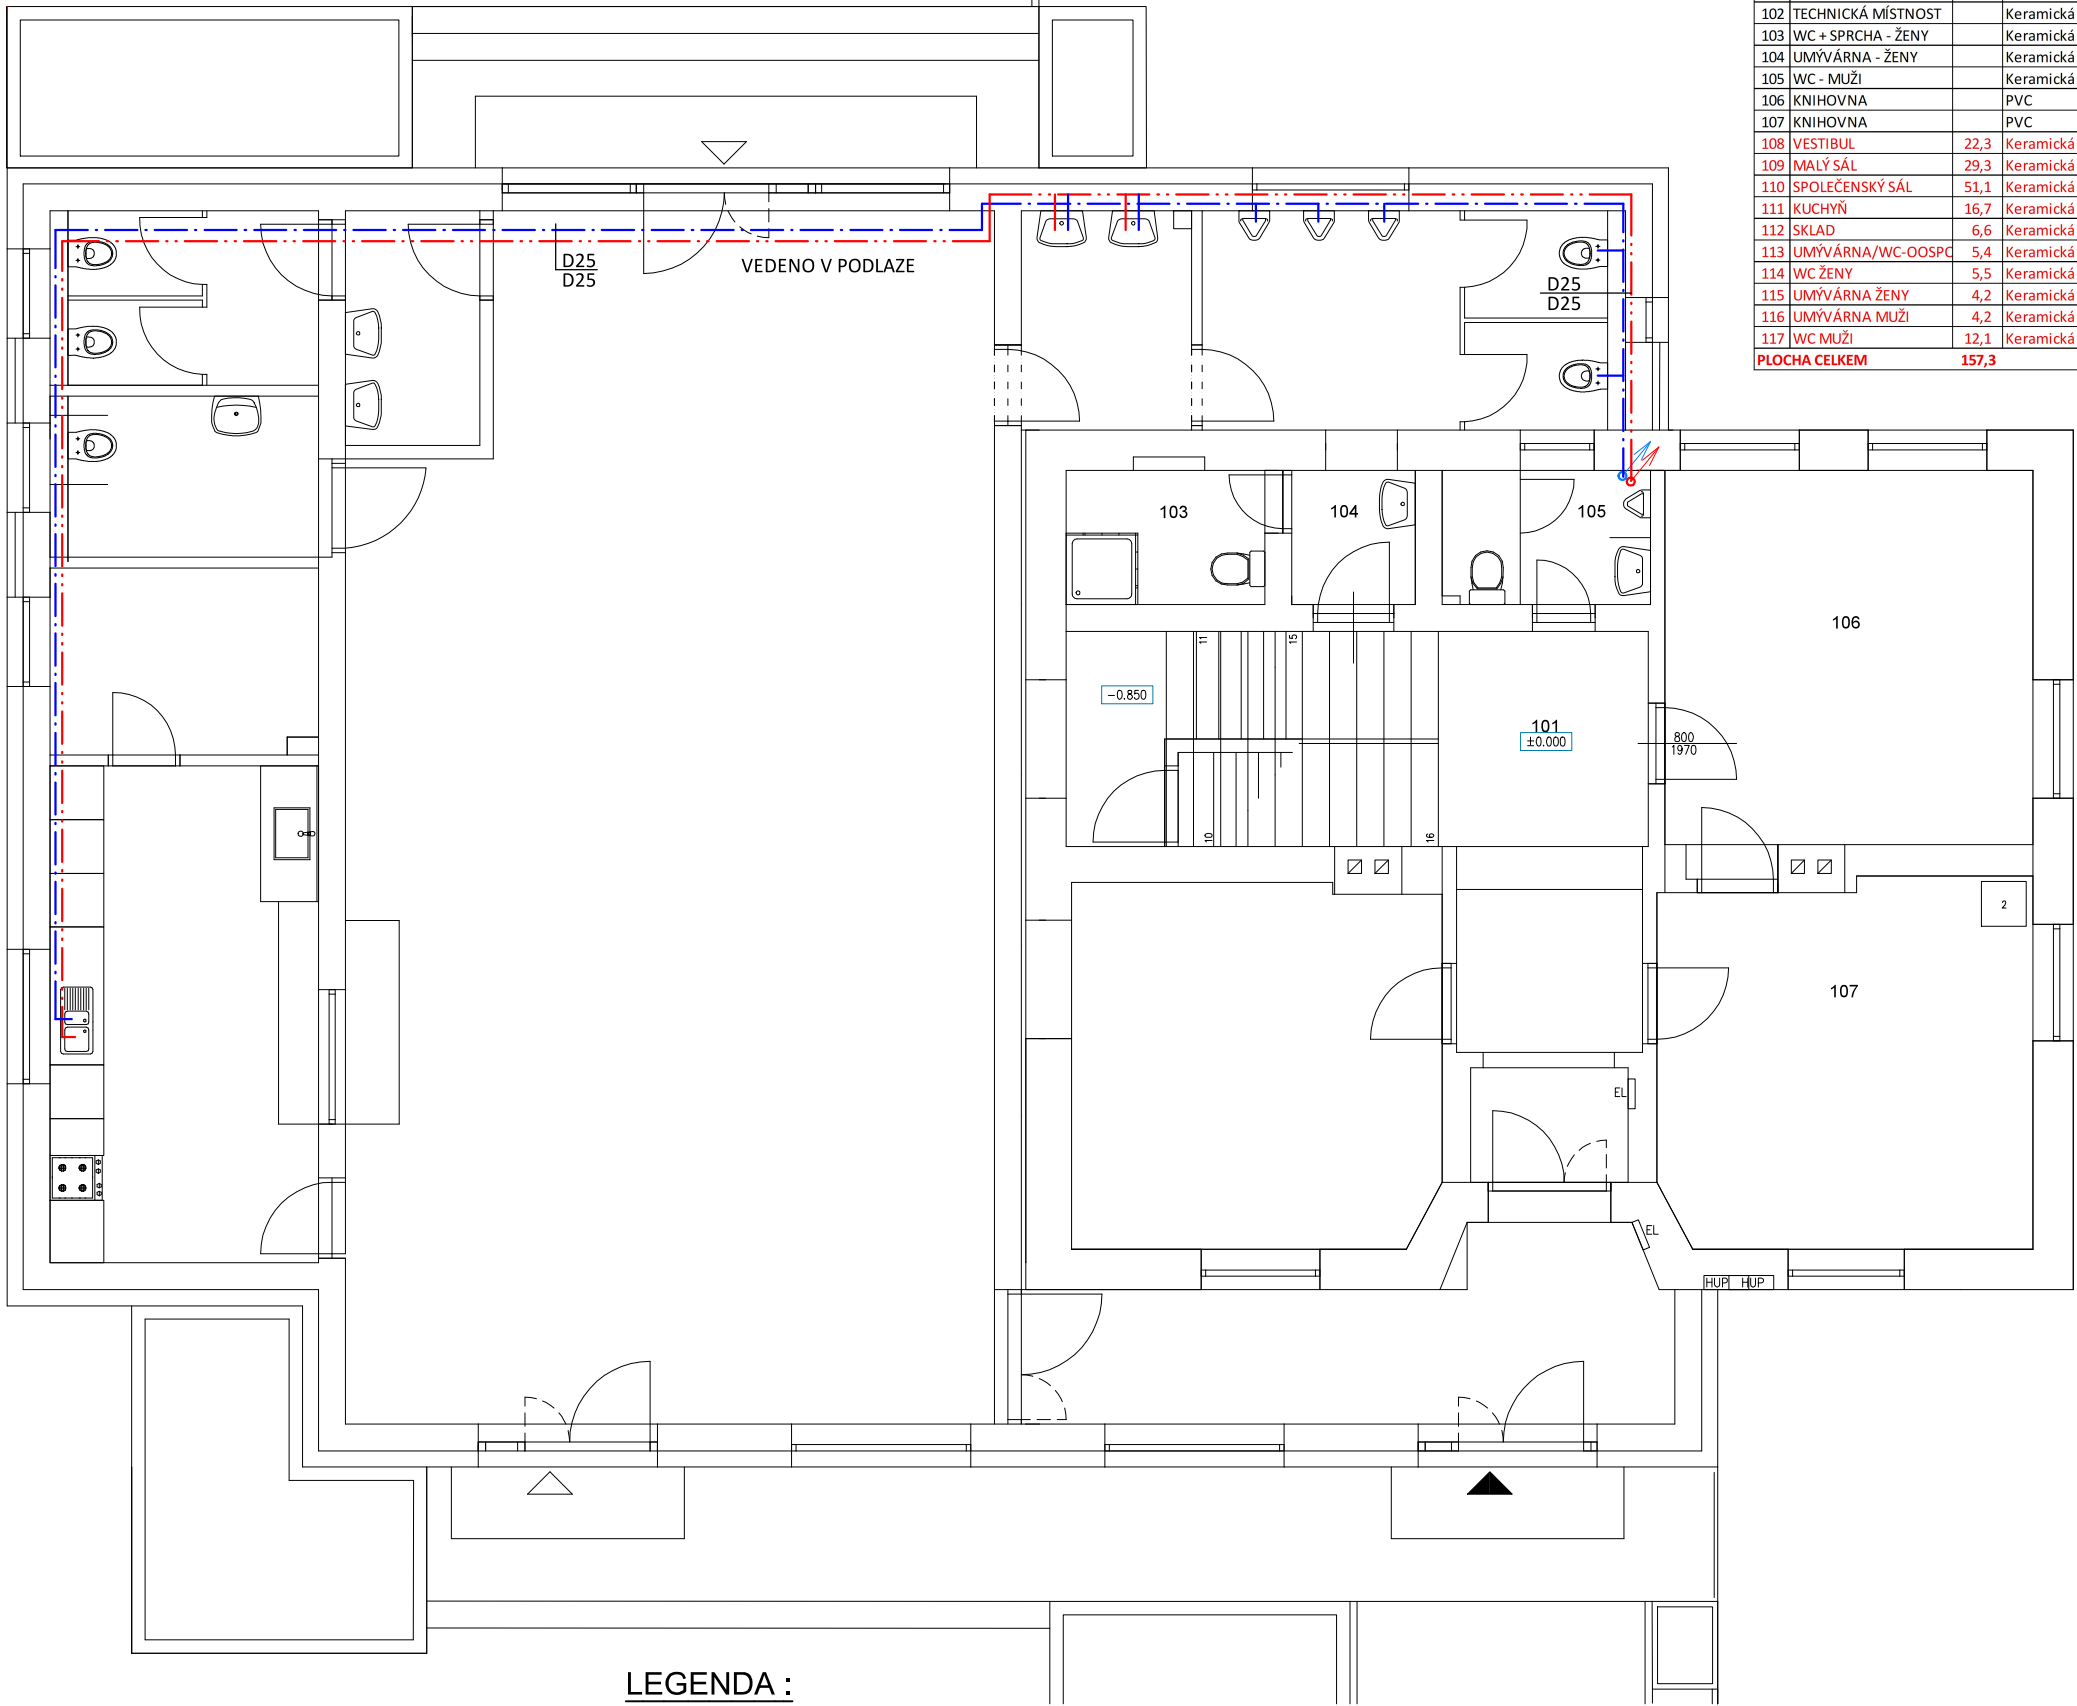

TABULKA MÍSTNOSTÍ					
Č.	Název místnosti	Plocha (m2)	Nášlapná vrstva	Ozn.	Povrchová úprava zdí
101	CHODBA		Keramická dlažba		Omítka
102	TECHNICKÁ MÍSTNOST		Keramická dlažba		Omítka
103	WC + SPRCHA - ŽENY		Keramická dlažba		Keramický obklad
104	UMÝVÁRNA - ŽENY		Keramická dlažba		Keramický obklad
105	WC - MUŽI		Keramická dlažba		Keramický obklad
106	KNIHOVNA		PVC		Omítka
107	KNIHOVNA		PVC		Omítka
108	VESTIBUL	22,3	Keramická dlažba	S2	Omítka / keram. sokl
109	MALÝ SÁL	29,3	Keramická dlažba	S2	Omítka
110	SPOLEČENSKÝ SÁL	51,1	Keramická dlažba	S2	Omítka
111	KUCHYŇ	16,7	Keramická dlažba	S1	Keram. obkl./omítka
112	SKLAD	6,6	Keramická dlažba	S1	Keram. obkl./omítka
113	UMÝVÁRNA/WC-OOSPC	5,4	Keramická dlažba	S1	Keram. obkl./omítka
114	WC ŽENY	5,5	Keramická dlažba	S1	Keram. obkl./omítka
115	UMÝVÁRNA ŽENY	4,2	Keramická dlažba	S1	Keram. obkl./omítka
116	UMÝVÁRNA MUŽI	4,2	Keramická dlažba	S1	Keram. obkl./omítka
117	WC MUŽI	12,1	Keramická dlažba	S1	Keram. obkl./omítka
PLOCHA CELKEM		157,3			

LEGENDA :

- VODA STUĐENÁ
- VODA TEPLÁ
- KANALIZACE ODPADNÍ
- KANALIZACE PŘIPOJOVACÍ
- STOUPAČKA SV
- STOUPAČKA TV
- KANALIZACE-ODPADY
- VÝŠKOVÁ ZMĚNA POTRUBÍ

Zodp.projektant:	Vypracoval:	Kreslil:	Tech.kontrola:	escon projekce & design	
Ing. Petr Kocourek	Ing. Dalibor Schmiedt	Ing. Dalibor Schmiedt	Alois Večeřa		
Kraj: Olomoucký	Místo: Týnecká 98, Velký Týnec - Čechovice kat.úž. Čechovice [618845]	č. parc. 207	Formát:	6 xA4	
Stavebník: OBEC VELKÝ TÝNEC Zámecká 35, 785 72 Velký Týnec			Datum:	12/2023	
Název stavby:	STAVEBNÍ ÚPRAVY OBJEKTU TÝNECKÁ Č.P. 98, ČECHOVICE		Účel:	DSP	
			Č.zakázky		
Obsah výkresu:	PŮDORYS 1.NP - VODOINSTALACE VNITŘNÍ		Měřítko:	Číslo výkresu:	
			1:50	D.1.4.ZT.I.B.02	