INŽENÝRSKÉ SÍTĚ
M 1:50

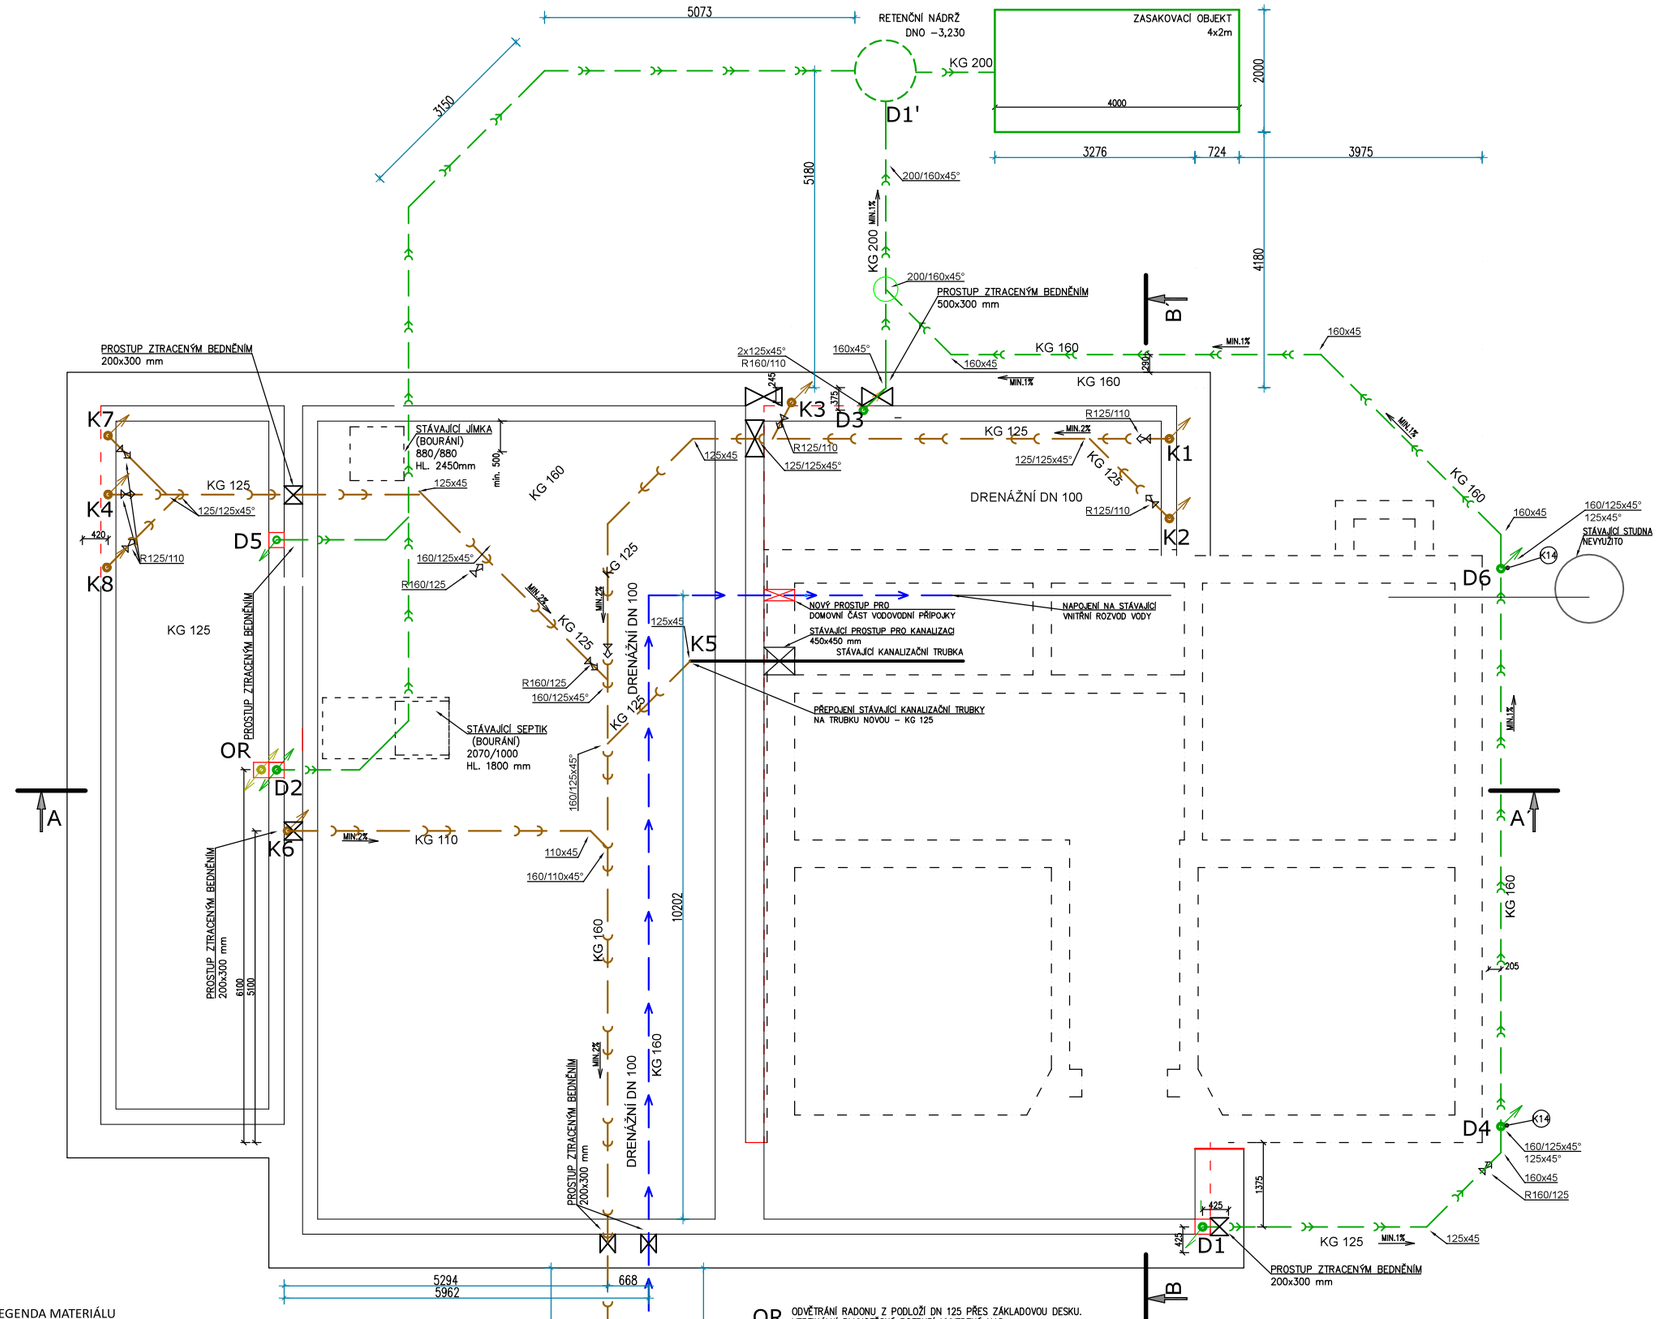

LEGENDA MATERIÁLU

- ZÁKLADOVÉ PASY
- SOKLOVÉ ZDIVO Z TVÁRNIC ZTRACENÉHO BEDNĚNÍ
- OBVOD ZÁKLADOVÉ DESKY
- BOURANÉ KONSTRUKCE
- HORIZONTÁLNÍ PERFOROVANÉ POTRUBÍ DN 100 UMÍSTĚNÉ POD ZÁKLADOVOU DESKOU VE ŠTĚRKU, SPÁDOVANÉ K OBVODU RD – –ODTOK KONDENZÁTU
- HORIZONTÁLNÍ PLYNOTĚSNÉ POTRUBÍ DN 110 POD ZÁKLADOVOU DESKOU
- DOMOVNÍ VODOINSTALACE, PE 40 32x4,4 mm HL. KRYTÍ min. 1,1 m OD UT, dl. 18,3 m
- DOMOVNÍ SPLAŠKOVÁ KANALIZACE KG DN 160x4,7 SN 8, dl. 20,9m
- ZEMNÍ DOMOVNÍ ELEKTROPŘÍPOJKA CYKY 5J6 HL. KRYTÍ min. 1,0 m OD UT, dl. 19,3 m

OR ODVĚTRÁNÍ RADONU Z PODLOŽÍ DN 125 PŘES ZÁKLADOVOU DESKU. VERTIKÁLNÍ PLYNOTĚSNÉ POTRUBÍ VYVEDENÉ NAD STŘEŠNÍ ROVINU – VENTILÁTOR / VENTILAČNÍ TURBÍNKA (HLAVICE) STOUPACÍ POTRUBÍ V PROSTORU PODKROVÍ OPATŘIT TEPELNOU IZOLACÍ TL. 40 mm

K1+K5 VÝVODY LEŽATÉ SPLAŠKOVÉ KANALIZACE KG DN 110 PŘES ZÁKLADOVOU DESKU, VERTIKÁLNÍ PLYNOTĚSNÉ POTRUBÍ VYVEDENÉ NAD STŘEŠNÍ ROVINU

K VÝVODY LEŽATÉ SPLAŠKOVÉ KANALIZACE KG DN 110 PŘES ZÁKLADOVOU DESKU

KK VERTIKÁLNÍ PLYNOTĚSNÉ POTRUBÍ DN 125 VYVEDENÉ NAD STŘEŠNÍ ROVINU, OSAZENÍ VENTILAČNÍ HLAVICÍ

S SVOD DEŠŤOVÉ KANALIZACE DN 100 mm VČETNĚ KOTLÍKŮ, KOLEN A LAPAČŮ STŘEŠNÍCH SPLAVENIN (GAIGERŮ)

KŠ NOVÁ KANALIZAČNÍ ŠACHTA DN 600 mm KANALIZAČNÍ PŘÍPOJKA STÁVAJÍCÍ DOMOVNÍ ČÁST NOVÁ

VŠ NOVÁ VODOMĚRNÁ ŠACHTA DN 1000 mm PLASTOVÁ KRUHOVÁ, PODKLADNÍ BETON ARMOVANÝ TL. 100 mm POKLP DN 600 mm

±0,000=237,547 m.n.m. B.p.v.
Podlaha 1.NP stávajícího objektu

Zodp.projektant:	Vypracoval:	Kreslil:	Tech.kontrola:	escon projekce & design	
Ing. Petr Kocourek	Ing. Dalibor Schmiedt	Tomáš Kreiči	Alois Večeřa		
Kraj: Olomoucký	Místo: Týnecká 98, Velký Týnec – Čechovice kat.úz. Čechovice [618845]		č. parc. 207	Formát:	6 xA4
Stavebník: OBEC VELKÝ TÝNEC Zámecká 35, 783 72 Velký Týnec				Datum:	10/2023
Název stavby: STAVEBNÍ ÚPRAVY OBJEKTU TÝNECKÁ Č.P. 98, ČECHOVICE				Účel	DSP
				Č.zakázky	
Obsah výkresu: INŽENÝRSKÉ SÍTĚ				Měřítko: 1:50	Číslo výkresu: D.1.4.ZTI.B.05

594 594