


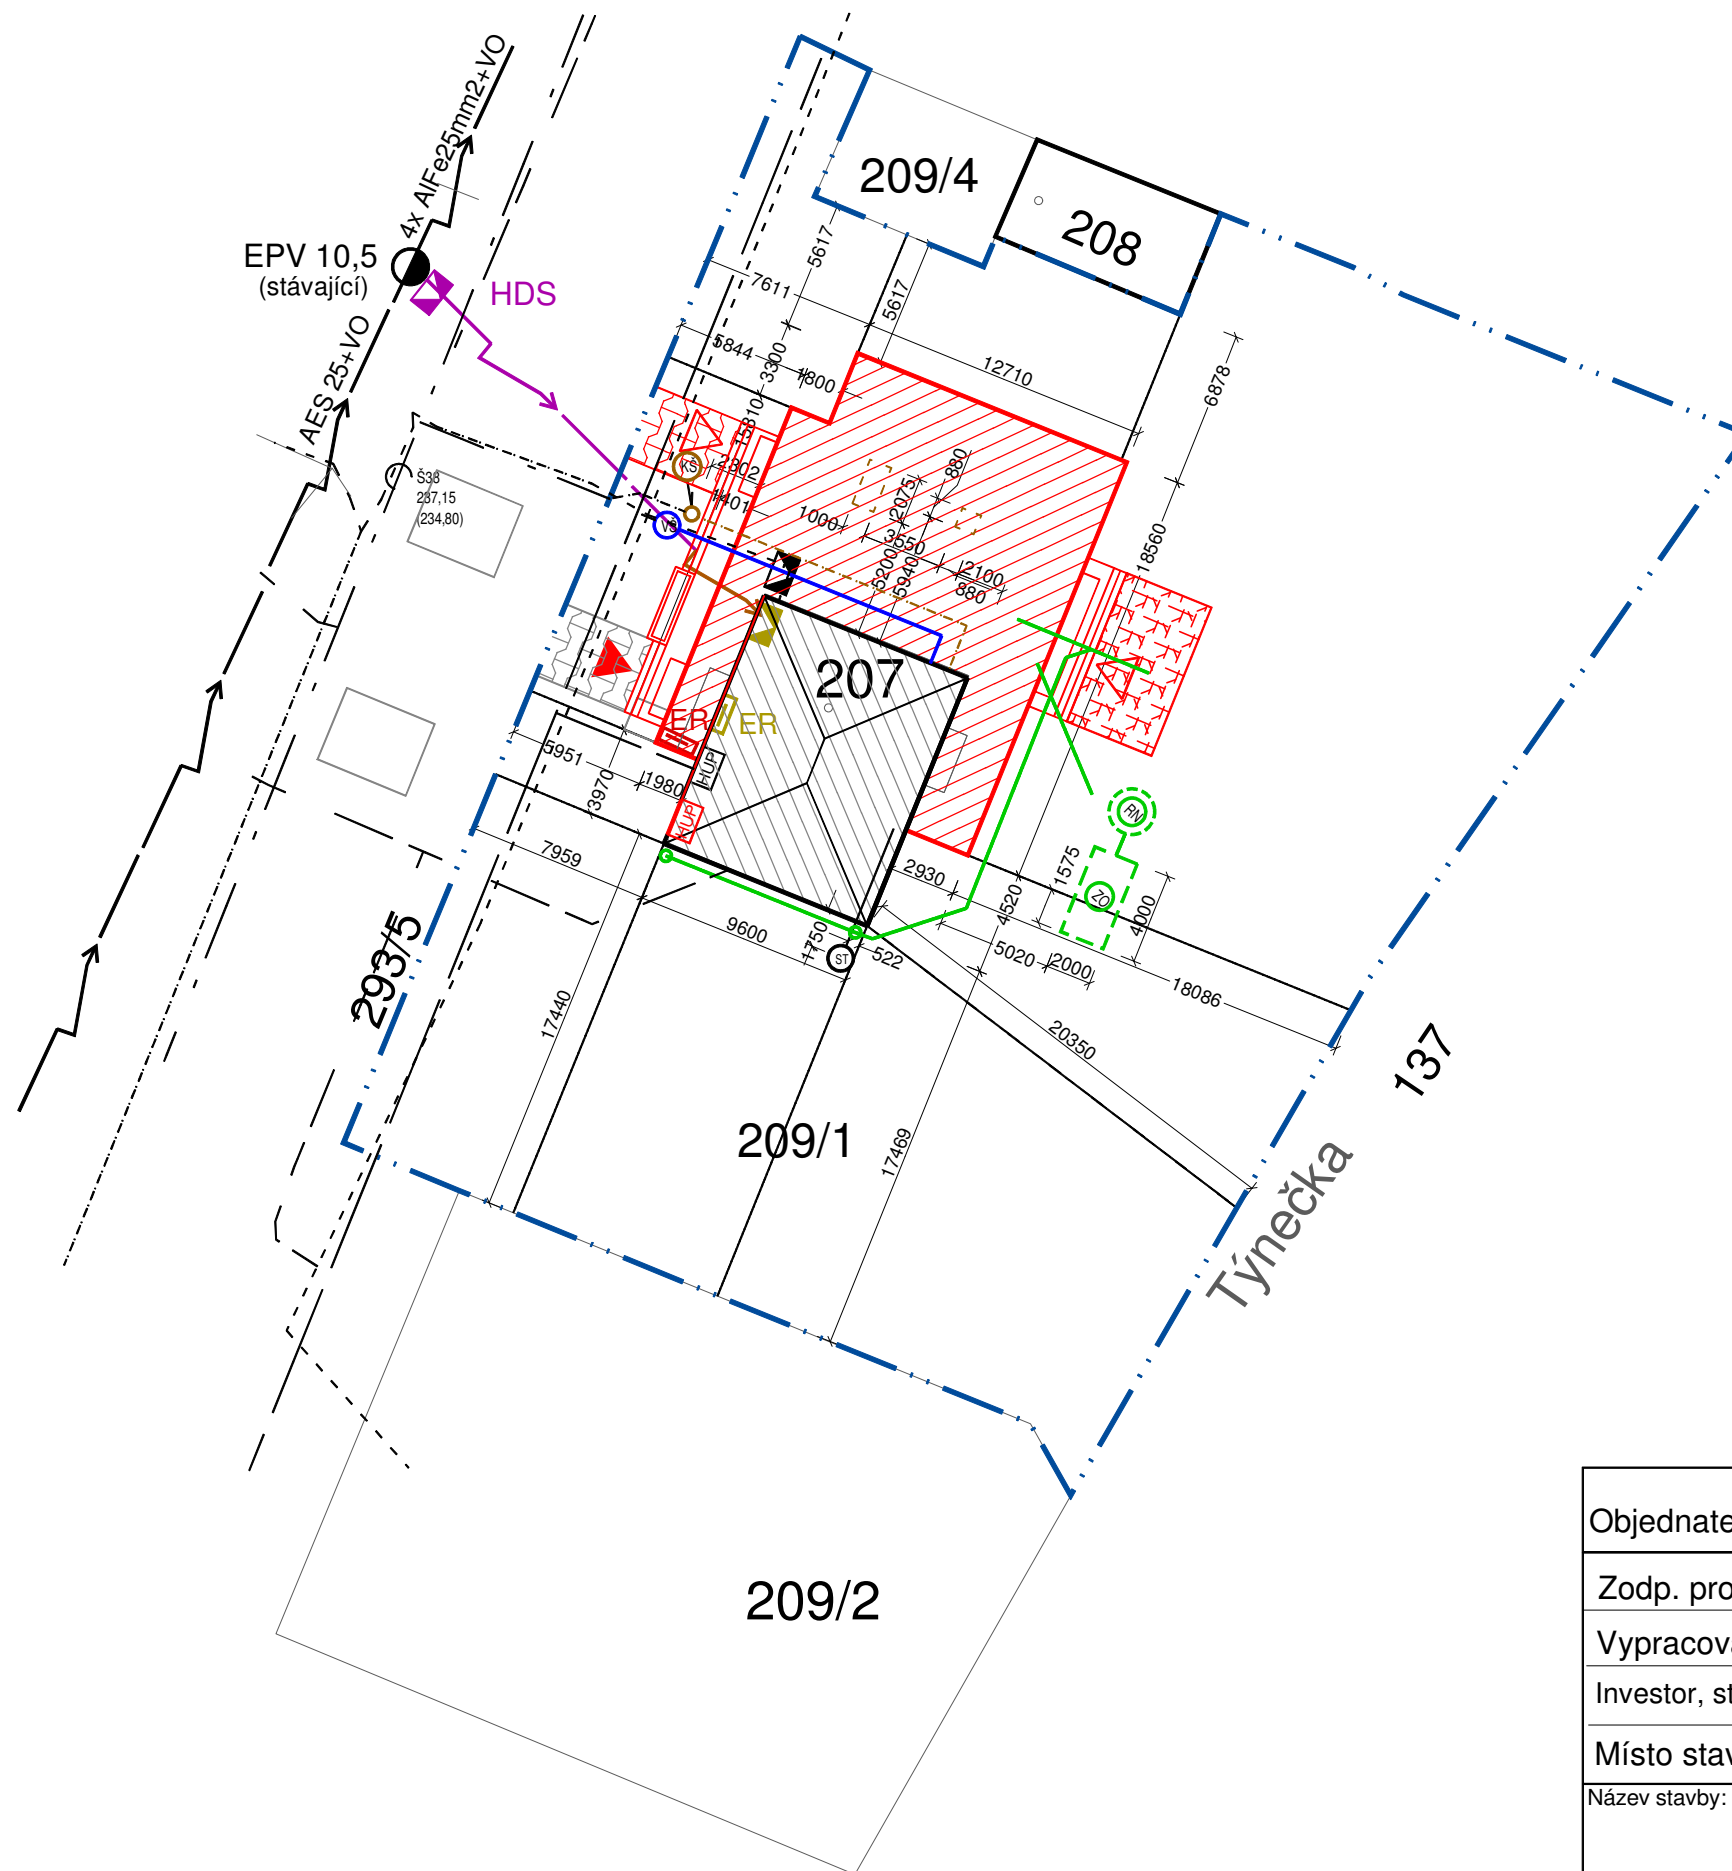

-  Přípojka NN - venkovní vedení , stávající
 4x AlFe 25mm2+VO
 Návrh - AES 4x25+25 RM/RM
-  Venkovní síť NN- ČEZ Distribuce
-  Kanalizace splašková - nová přípojka
-  Vodovodní přípojka - nová

Doporučené přemístění HDP, HDS

-  HDS Stávající HDS ČEZ SEZ IP54/20, 63A
-  HDS Navržená HDS SP 100/NSP1P-poj . vel.00/50A
-  ER Stávající ER 212 demontovat
-  ER Navržený ER 212/NVP7P-C ve výklenku

Přípojka od stožáru po objekt č.98 , vč HDS, NENÍ součástí této dokumentace!

Objednatel projektu:	ECOM stavby a projekce s.r.o. Černovír 307, 779 00 Olomouc IČO: 09608354., DIČ: CZ09608354.		Výtisk číslo::	
Zodp. projektant	Ing. Schmiedt Dalibor			
Vypracoval	Kamarád Vladimír			
Investor, stavebník	Obec Velký Týnec, Zámecká 35, 783 72 Velký Týnec		KAMARÁD VLADIMÍR Štěpánov, U parku 7 ELEKTROPROJEKTY IČO: 466 17 906 R.č. ČKAIT: 1201526	
Místo stavby	Týnecká 98, Velký Týnec-Čechovice k.ú. Čechovice (618845), p.č.207			
Název stavby:	STAVEBNÍ ÚPRAVY OBJEKTU TÝNECKÁ Č.P.98, ČECHOVICE		Datum	11.2023
Název PS,SO:			Stupeň PD	DPS
Název výkresu:	PS 02 ROZVODY ELEKTRO		Č.zakázky	12/11/2023
			Formát	A3
Měřítko	SITUACE PŘÍVODU		Příloha	D.4.1.1-0