


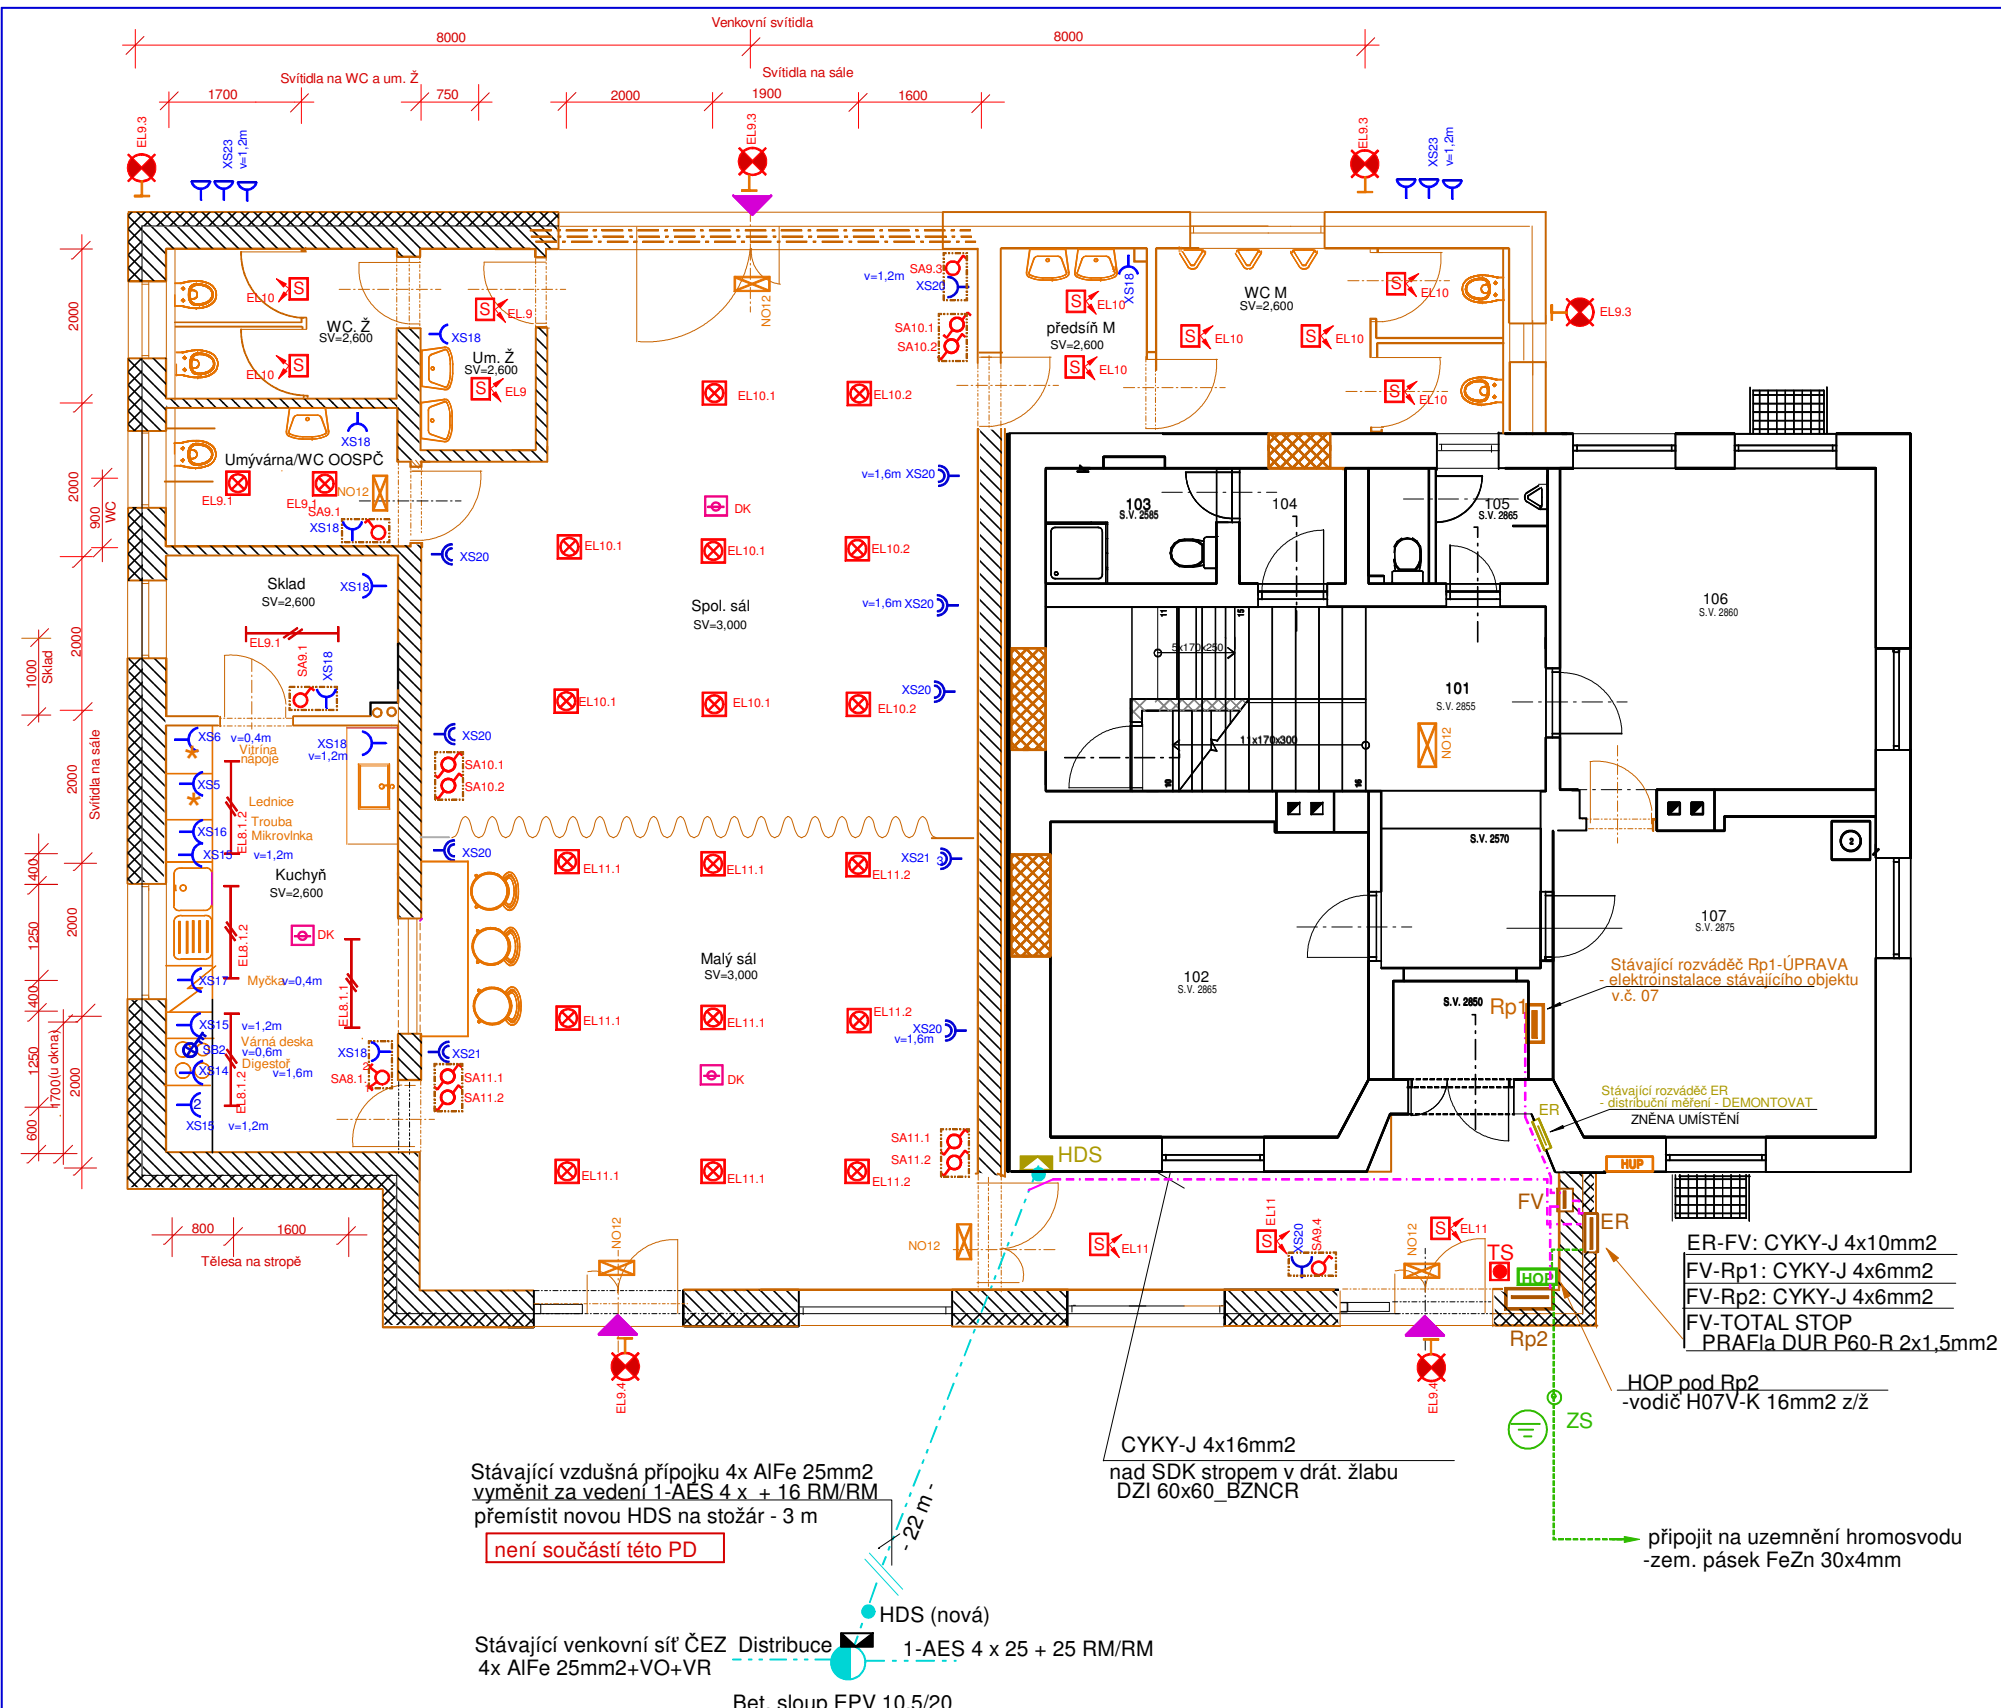

NOVÁ PŘÍSTAVBA (ZAZDĚNÍ)
STÁVAJÍCÍ OBJEKT

LEGENDA PŘÍSTROJŮ

- Lineární svítidlo pro LED trubice T8, Kanlux, typ MEBA 4LED 2x120 OP PS, IP20, tř.II, (dl.1250 x š.153 x v.65)
- Svítidlo nástěnné, Kanlux - typ TURK DL-60, IP54
- Stropní svítidlo LED 18W, zapuštěné (např. 225x225mm)
- Svítidlo se snímačem pohybu- S stropní
- Nouzové svítidlo Kanlux s transp. PICTO ONTEC G, TNP 8 (5ks)
- Zásuvka jednonásobná (x počet zás. v řadě)
- Zásuvka dvojnásobná (x počet zásuvek v řadě)
- Zásuvka jednonásobná s víčkem, IP54
- Spínač jednopólový, č.1
- Přepínač střídavý, č.6
- Přepínač seriový, č.5
- Spínač třípólový, 400V, 16A
- Spínač třípólový, 400V, 16A
- Detektor kouře-automatický hlásič opticko-kouřový (bezdrátový, bat. napájení 9V)
- Přístroje ve společném rámečku
- Tlačítko aretační v krabici "TOTAL STOP", vedle Rp2
- Stávající hlavní domovní pojistková skříň, ČEZ - SEZ IP54/20, 63A, tř.II na fasádě objektu
- Nový rozváděč pro distribuční měření objektu na fasádě typ ER 212/NVP7P-C
- Nová rozvodnice pro svodiče přepětí RPO/PVP1P/V
- Zapuštěná skříň OEZ, typ RZG-Z-4T56, otevírání levé 56 modulů, 3 řady, PE-28, N14, N1, 2-10 svorek, IP40, plastová, š362 x v.687 x h.102mm,
- Zapuštěná skříň, stávající typ LUCA 36M, IP40/20, upravená
- Sběrna společného pospojování pod Rp2 elektroinstalační krabice KO 125E se svorkovnicí EPS 2 IP40

LEGENDA VEDENÍ

- Silové rozvody - HDS-ER-FV-Rp1-Rp2
- Světelné okruhy CYKY-J 1,5mm2
- Zásuvkové okruhy CYKY J 3x2,5mm2
- 3F okruhy CYKY J 5x2,5mm2
- Ochranný vodič - pospojování, CYA 1x10 (6))mm2 z/ž

- Výška zásuvek, pokud není uvedeno jinak, je 0,3m nad podlahou
- Výška spínačů, pokud není uvedeno jinak, je 1,2m nad podlahou
- Kabely CYKY pod omítkou (P.O.) nebo nad stropem z SDK v drátěných žlábkách typu DZI 60x60_BZNCR
- Kabel PRAFIaDur P60-R 2x1,5mm2 - tl. TOTAL STOP - skříň FV

Objednatel projektu:	ECOM stavby a projekce s.r.o. Černovír 307, 779 00 Olomouc IČO: 09608354, DIČ: CZ09608354.	Výtisk číslo::	
Zodp. projektant	Ing. Schmiedt Dalibor		
Vypracoval	Kamarád Vladimír		
Investor, stavebník	Obec Velký Týnec, Zámecká 35, 783 72 Velký Týnec	KAMARÁD VLADIMÍR Štěpánov, U parku 7 ELEKTROPROJEKTY IČO: 466 17 906 R.č. ČKAIT: 1201526	
Místo stavby	Týnecká 98, Velký Týnec-Čechovice k.ú. Čechovice (618845), p.č.207		
Název stavby:		Datum	11.2023
STAVEBNÍ ÚPRAVY OBJEKTU TÝNECKÁ Č.P.98, ČECHOVICE		Stupeň PD	DPS
Název PS,SO:		Č.zakázky	12/11/2023
PS 02 ROZVODY ELEKTRO		Formát	A3
Název výkresu:		Měřítko	Příloha
ELEKTROINSTALACE 1. NP		1:100	D.4.1.1-03