


Rp2

(V PŘEDSÍNI ZA DVEŘMI)

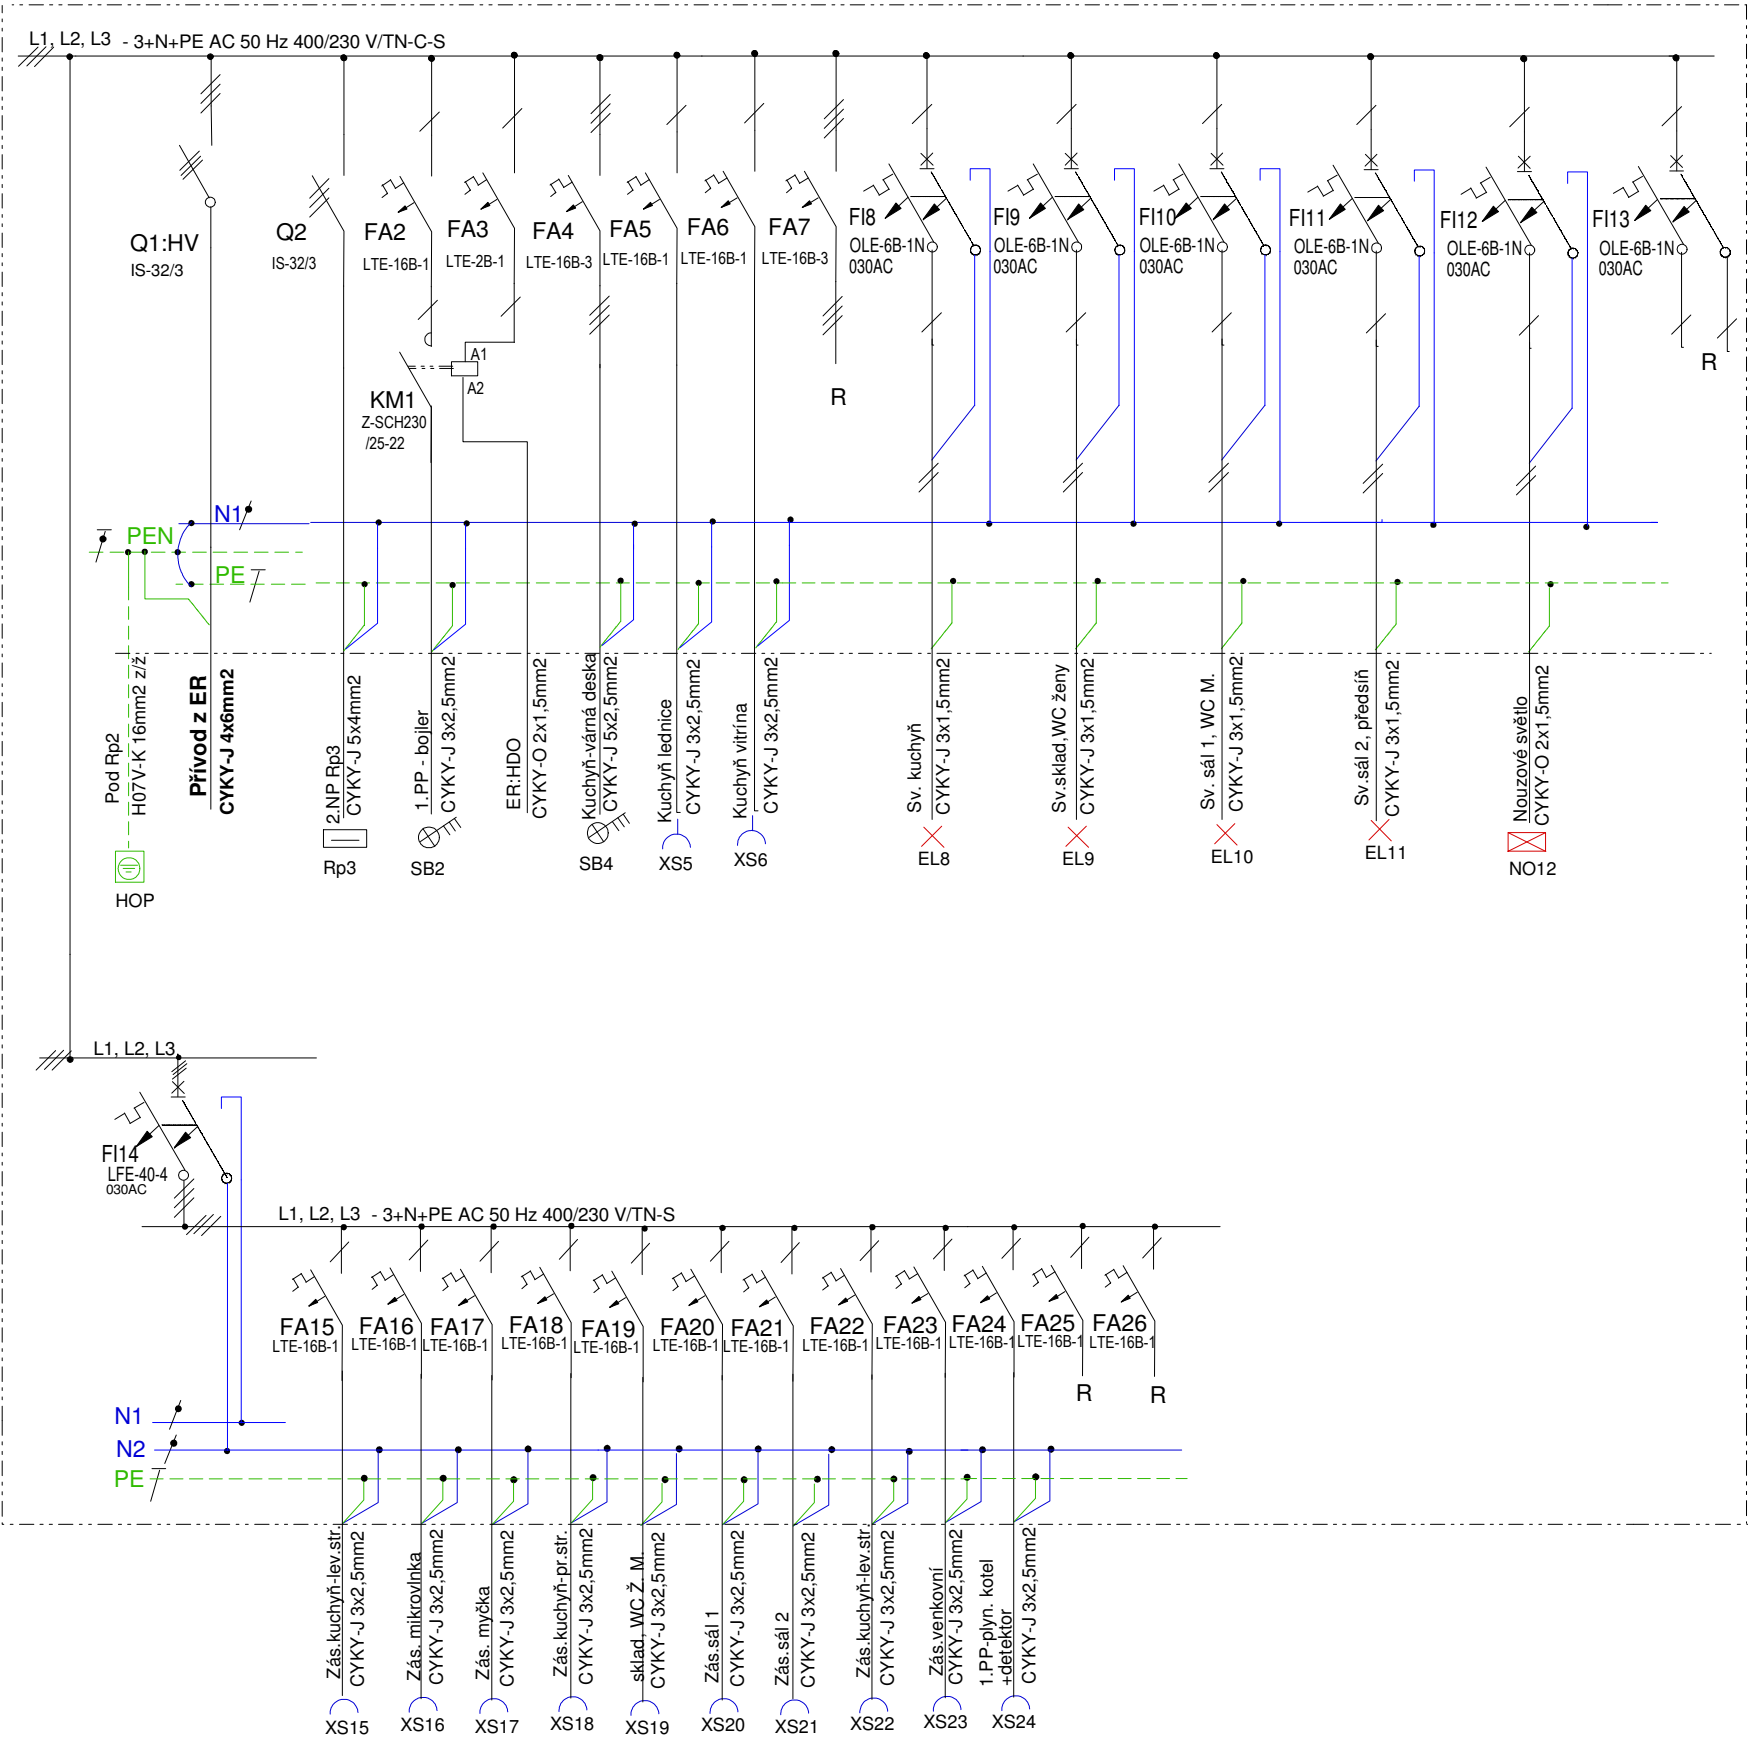

Rozvodnice OEZ typ RZB-Z-3572, IP30, 72 modulů
š.572 x v.642 x h140 mm, plná dvířka
Modulární přístroje na DIN 35 lištách, skříň osazena svorkovnicí N a PE

ROZVODNÁ SOUSTAVA: 3+N+PE, 400/230 V, TN-C-S
OCHRANA: PŘED ÚRAZEM EL. PROUDEM DLE ČSN 33 2000-4-41, ed.3
čl. 411.3.1 OCHRANNÉ UZEMNĚNÍ A POSPOJOVÁNÍ
čl. 411.3.2 AUTOMATICKÉ ODPOJENÍ OD ZDROJE
čl. 411.3.1 DOPLŇKÉ OCHRANY - PROUDOVÝ CHRÁNIČ
čl. 411.4 SÍTĚ TN

PROSTŘEDÍ: DLE ČSN 33 2000-5-51, ed.3

POZNÁMKA:
ROZVÁDĚČ BUDE MIMO POPISU JISTIČÍCH PRVKŮ A OSTATNÍCH POVINNÝCH ÚDAJŮ
OPATŘEN UPOZORNĚNÍM O NUTNOST MIN. 1x PROVĚST TEST PROUDOVÝCH CHRÁNIČŮ
ABY BYLA ZAJIŠTĚNA JEJICH SPRÁVNÁ FUNKCE

Objednatel projektu:		ECOM stavby a projekce s.r.o. Černovír 307, 779 00 Olomouc IČO: 09608354, DIČ: CZ09608354.	Výtisk číslo::	
Zodp. projektant		Ing. Schmiedt Dalibor		
Vypracoval		Kamarád Vladimír		
Investor, stavebník		Obec Velký Týnec, Zámecká 35, 783 72 Velký Týnec		
Místo stavby		Týnecká 98, Velký Týnec-Čechovice k.ú. Čechovice (618845), p.č.207	KAMARÁD VLADIMÍR Štěpánov, U parku 7 ELEKTROPROJEKTY IČO: 466 17 906 R.č. ČKAIT: 1201526	
Název stavby:			Datum	11.2023
STAVEBNÍ ÚPRAVY OBJEKTU TÝNECKÁ Č.P.98, ČECHOVICE			Stupeň PD	DPS
Název PS,SO:			Č.zakázky	12/11/2023
PS 02 ROZVODY ELEKTRO			Formát	A3
Název výkresu:			Měřítko	Příloha
SCHÉMA ZAPOJENÍ ROZVÁDĚČE Rp2				D.4.1.1-07