


Rp3

(v místnosti č. 203 ve 2. NP)

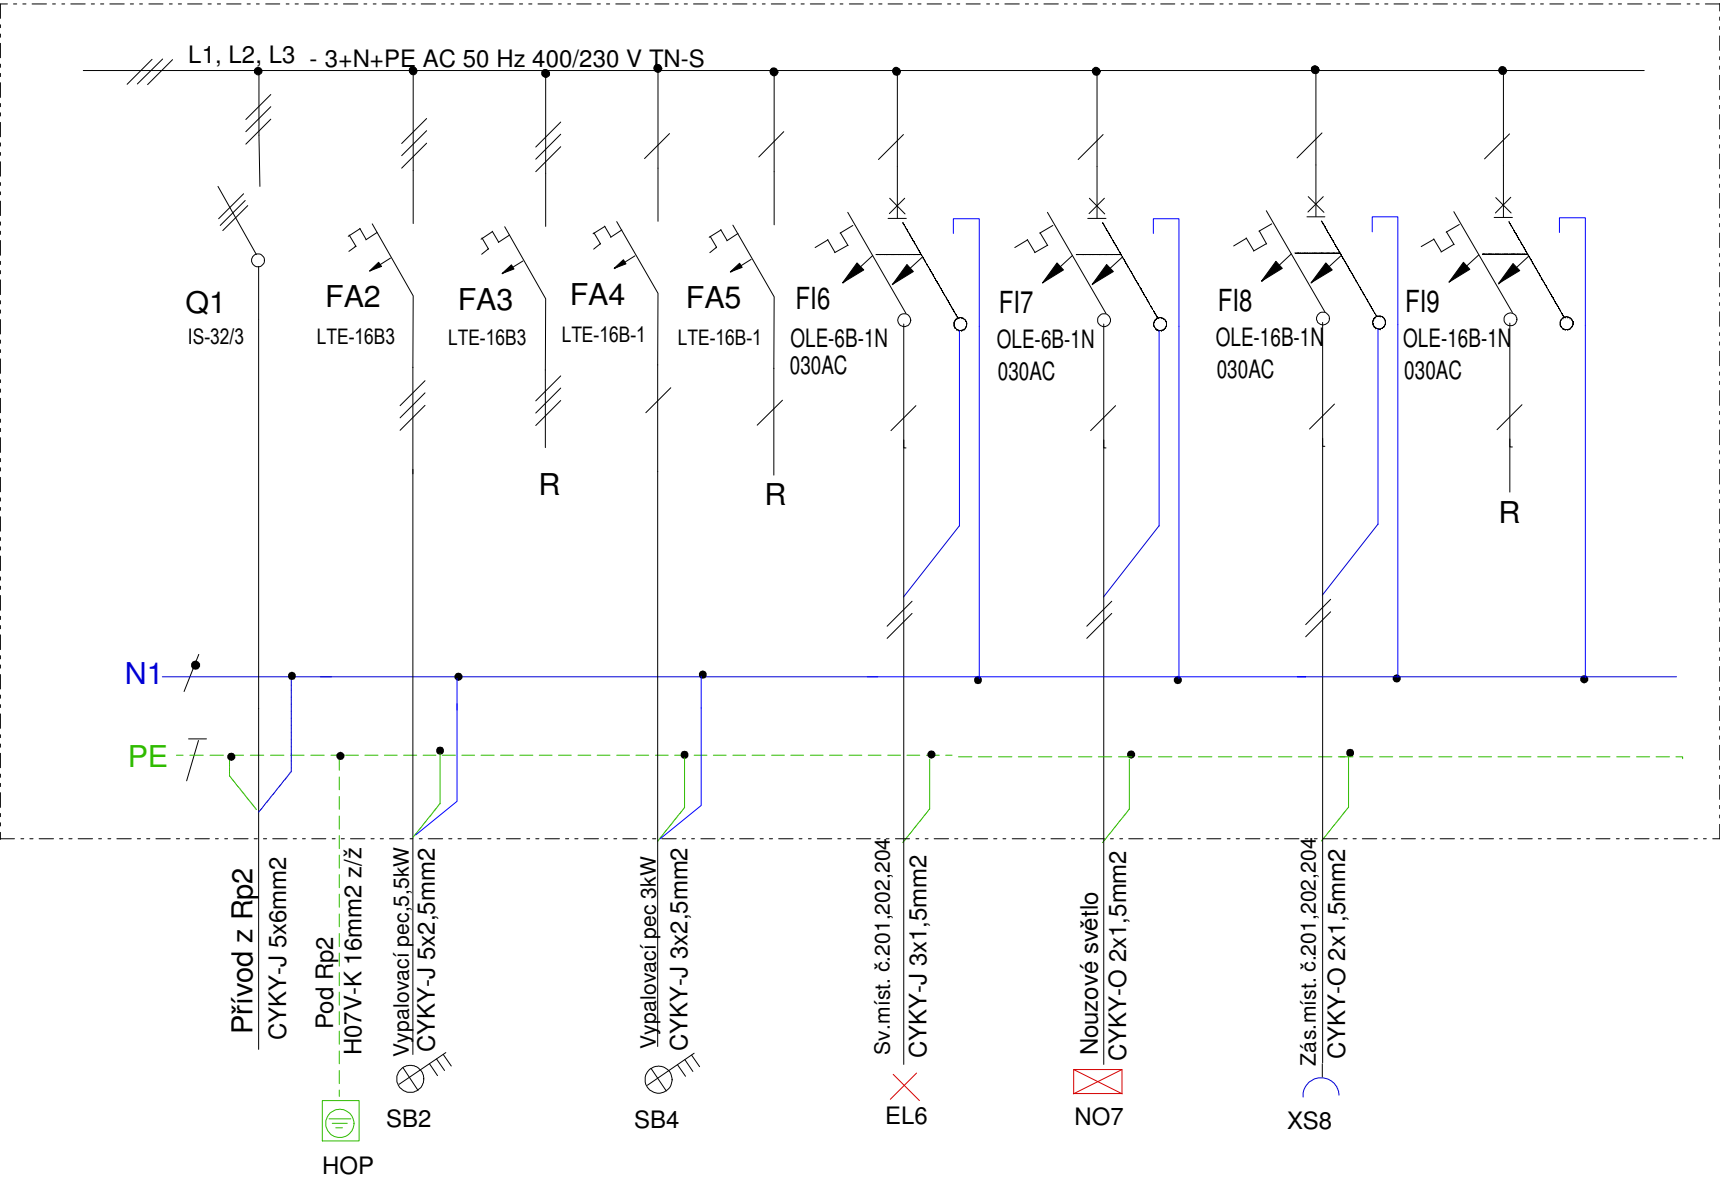

Rozvodnice OEZ typ RZG-Z-2528, IP30, 28 modulů

š.362 x v.436 x h.102 mm, plná dvířka
Modulární přístroje na DIN 35 lištách, skříň osazena svorkovnicí N a PE

ROZVODNÁ SOUSTAVA: 3+N+PE, 400/230 V, TN-C-S

OCHRANA: PŘED ÚRAZEM EL. PROUDEM DLE ČSN 33 2000-4-41, ed.3
 čl. 411.3.1 OCHRANNÉ UZEMNĚNÍ A POSPOJOVÁNÍ
 čl. 411.3.2 AUTOMATICKÉ ODPOJENÍ OD ZDROJE
 čl. 411.3.1 DOPLŇKÉ OCHRANY - PROUDOVÝ CHRÁNIČ
 čl. 411.4 SÍŤE TN

PROSTŘEDÍ: DLE ČSN 33 2000-5-51, ed.3

POZNÁMKA:
ROZVÁDĚČ BUDE MIMO POPISU JISTICÍCH PRVKŮ A OSTATNÍCH POVINNÝCH ÚDAJŮ
OPATŘEN UPOZORNĚNÍM O NUTNOST MIN. 1x PROVÉST TEST PROUDOVÝCH CHRÁNIČŮ
ABY BYLA ZAJIŠTĚNA JEJICH SPRÁVNÁ FUNKCE

Objednatel projektu:	ECOM stavby a projekce s.r.o. Černovír 307, 779 00 Olomouc IČO: 09608354, DIČ: CZ09608354.		Výtisk číslo::	
Zodp. projektant	Ing. Schmiedt Dalibor			
Vypracoval	Kamarád Vladimír			
Investor, stavebník	Obec Velký Týnec, Zámecká 35, 783 72 Velký Týnec			
Místo stavby	Týnecká 98, Velký Týnec-Čechovice k.ú. Čechovice (618845), p.č.207		KAMARÁD VLADIMÍR Štěpánov, U parku 7 ELEKTROPROJEKTY IČO: 466 17 906 R.č. ČKAIT: 1201526	
Název stavby:	STAVEBNÍ ÚPRAVY OBJEKTU TÝNECKÁ Č.P.98, ČECHOVICE		Datum	11.2023
			Stupeň PD	DPS
Název PS,SO:	PS 02 ROZVODY ELEKTRO		Č.zakázky	12/11/2023
			Formát	A3
Název výkresu:	SCHÉMA ZAPOJENÍ ROZVÁDĚČE Rp3		Měřítko	Příloha D.4.1.1-08