


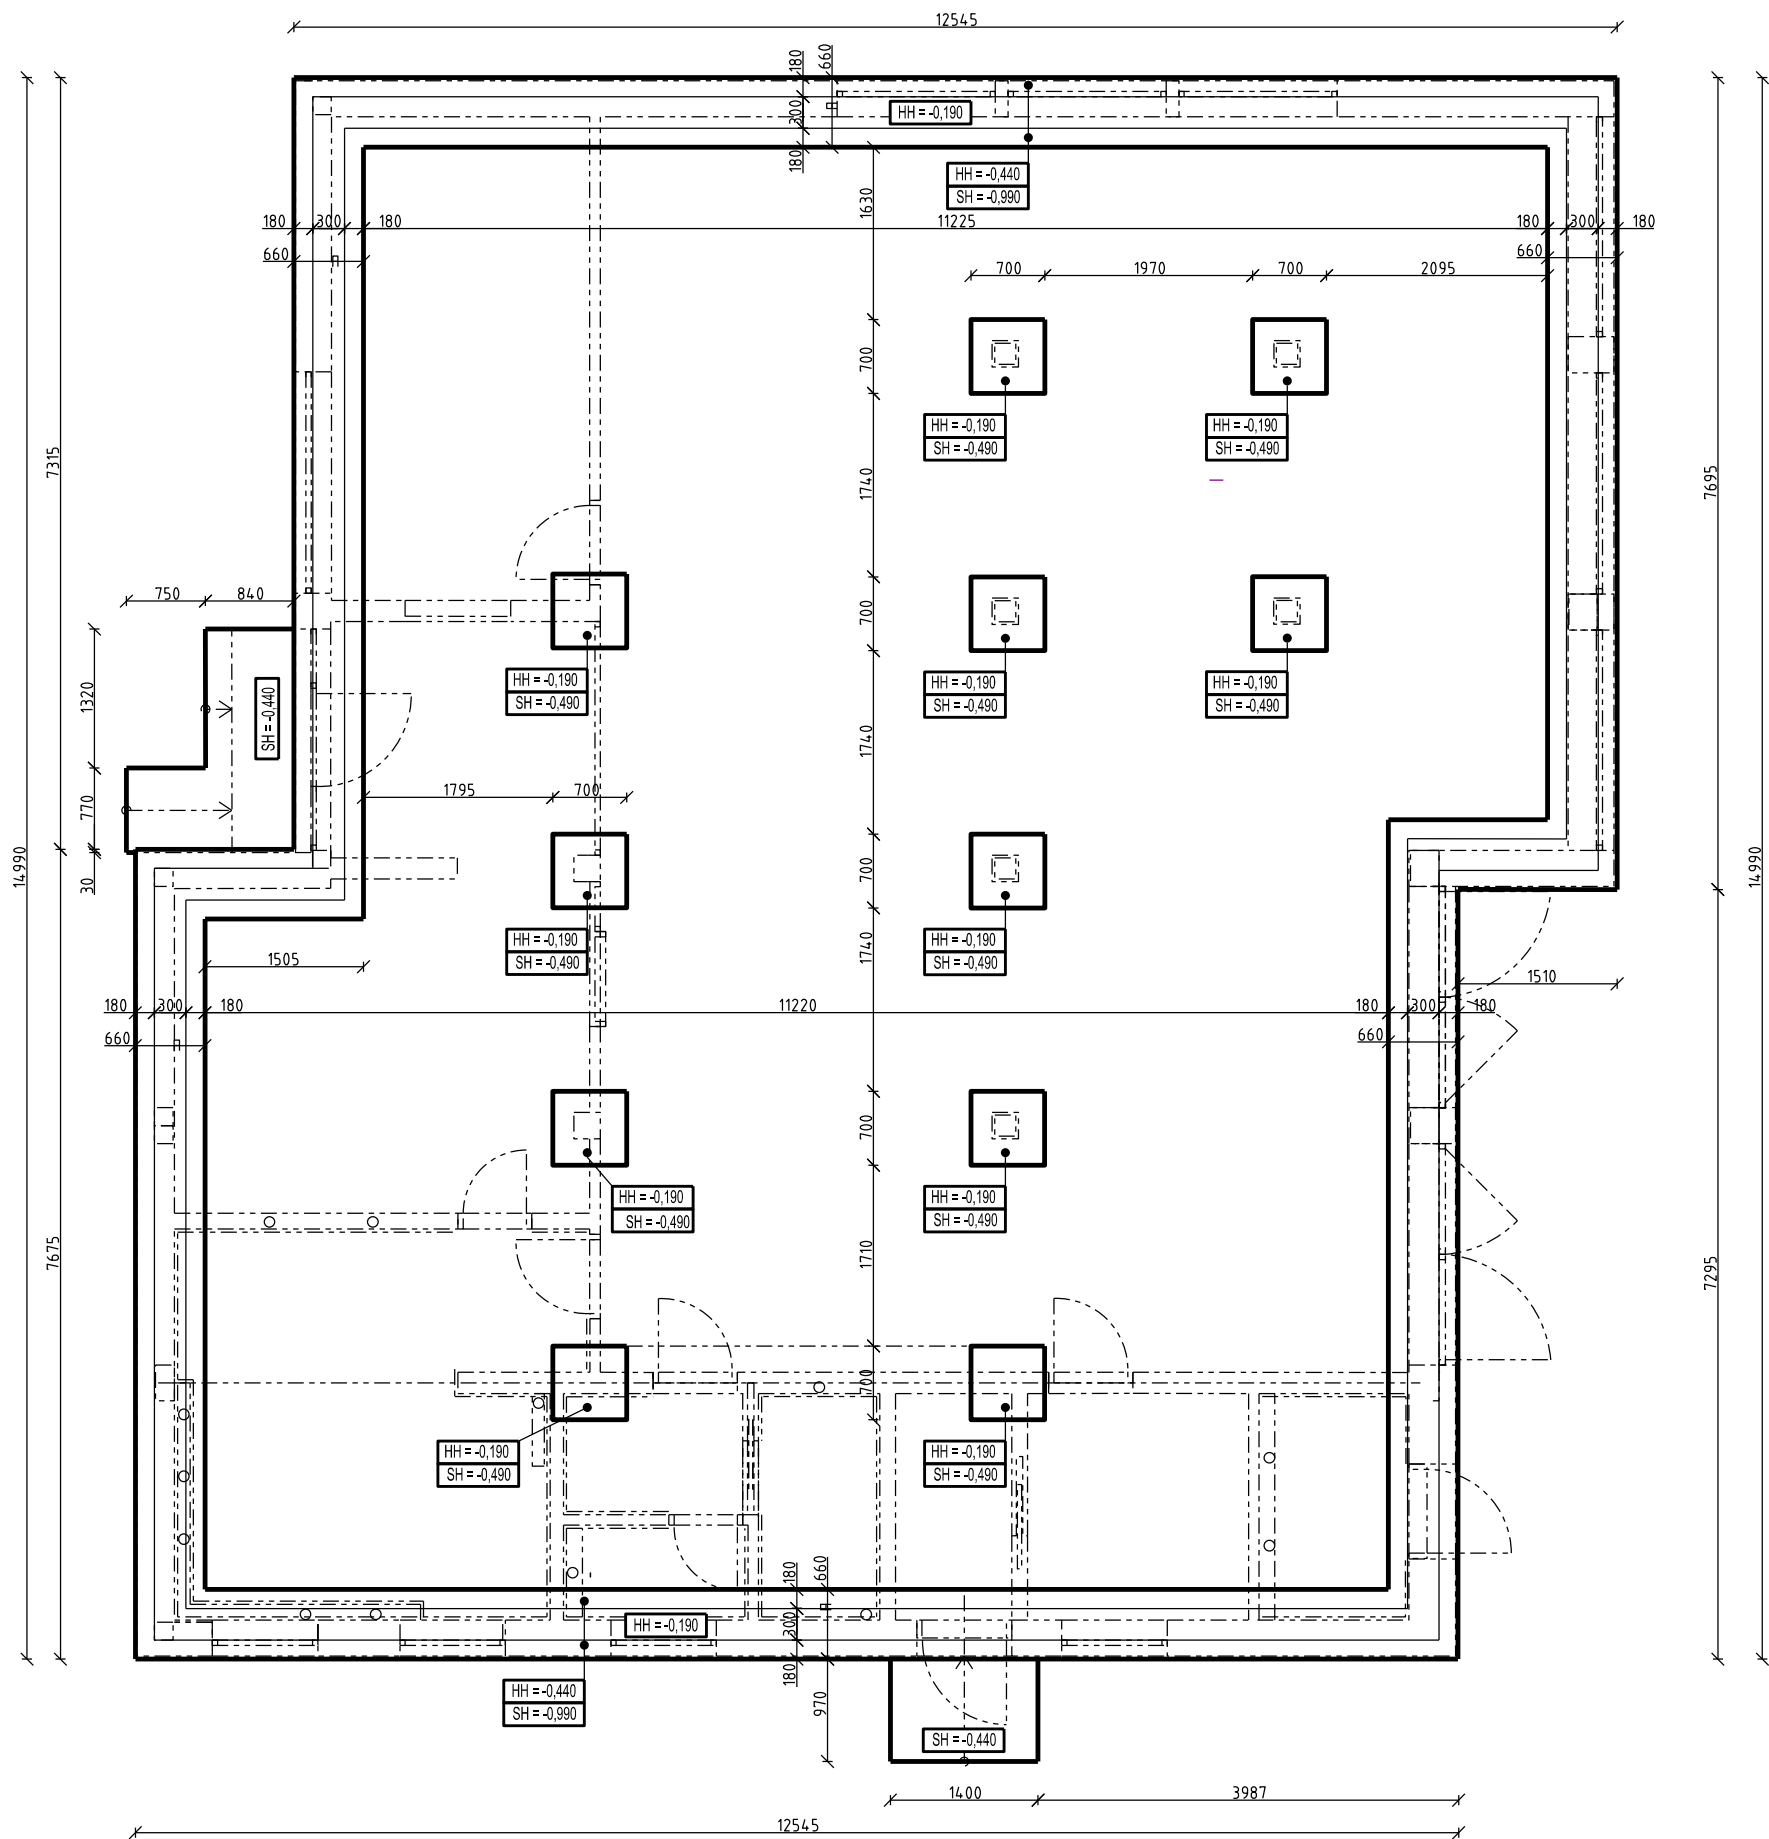

Zodpovědný projektant	Navrhl	Kreslil	Kontroloval	HLAVNÍ PROJEKTANT
Ing. Vladimír Lorenz	Ing. Vladimír Lorenz	Ing. Vladimír Lorenz	Ing. Vladimír Lorenz	Ing. Vladimír Lorenz Projektová a inženýrská činnost Nezvalova 401/6, 638 00 Brno Tel: 602 551 473 E-mail: vlad.lorenz@seznam.cz
Investor: OÚ Syrovice, Syrovice 298, 664 67 Syrovice, IČ: 00282634				
Kraj: Jihomoravský		Obec: Syrovice		
Název stavby: DĚTSKÁ SKUPINA Syrovice Část: Stavební				Formát : 6 xA4
				Datum : 04/2024
				Stupeň : společně
				Č. zakázky : 02_24
				00_20_04_24
Název výkresu: Základy				Měřítko : 1 : 50
				Č. výkresu : D.1.01