


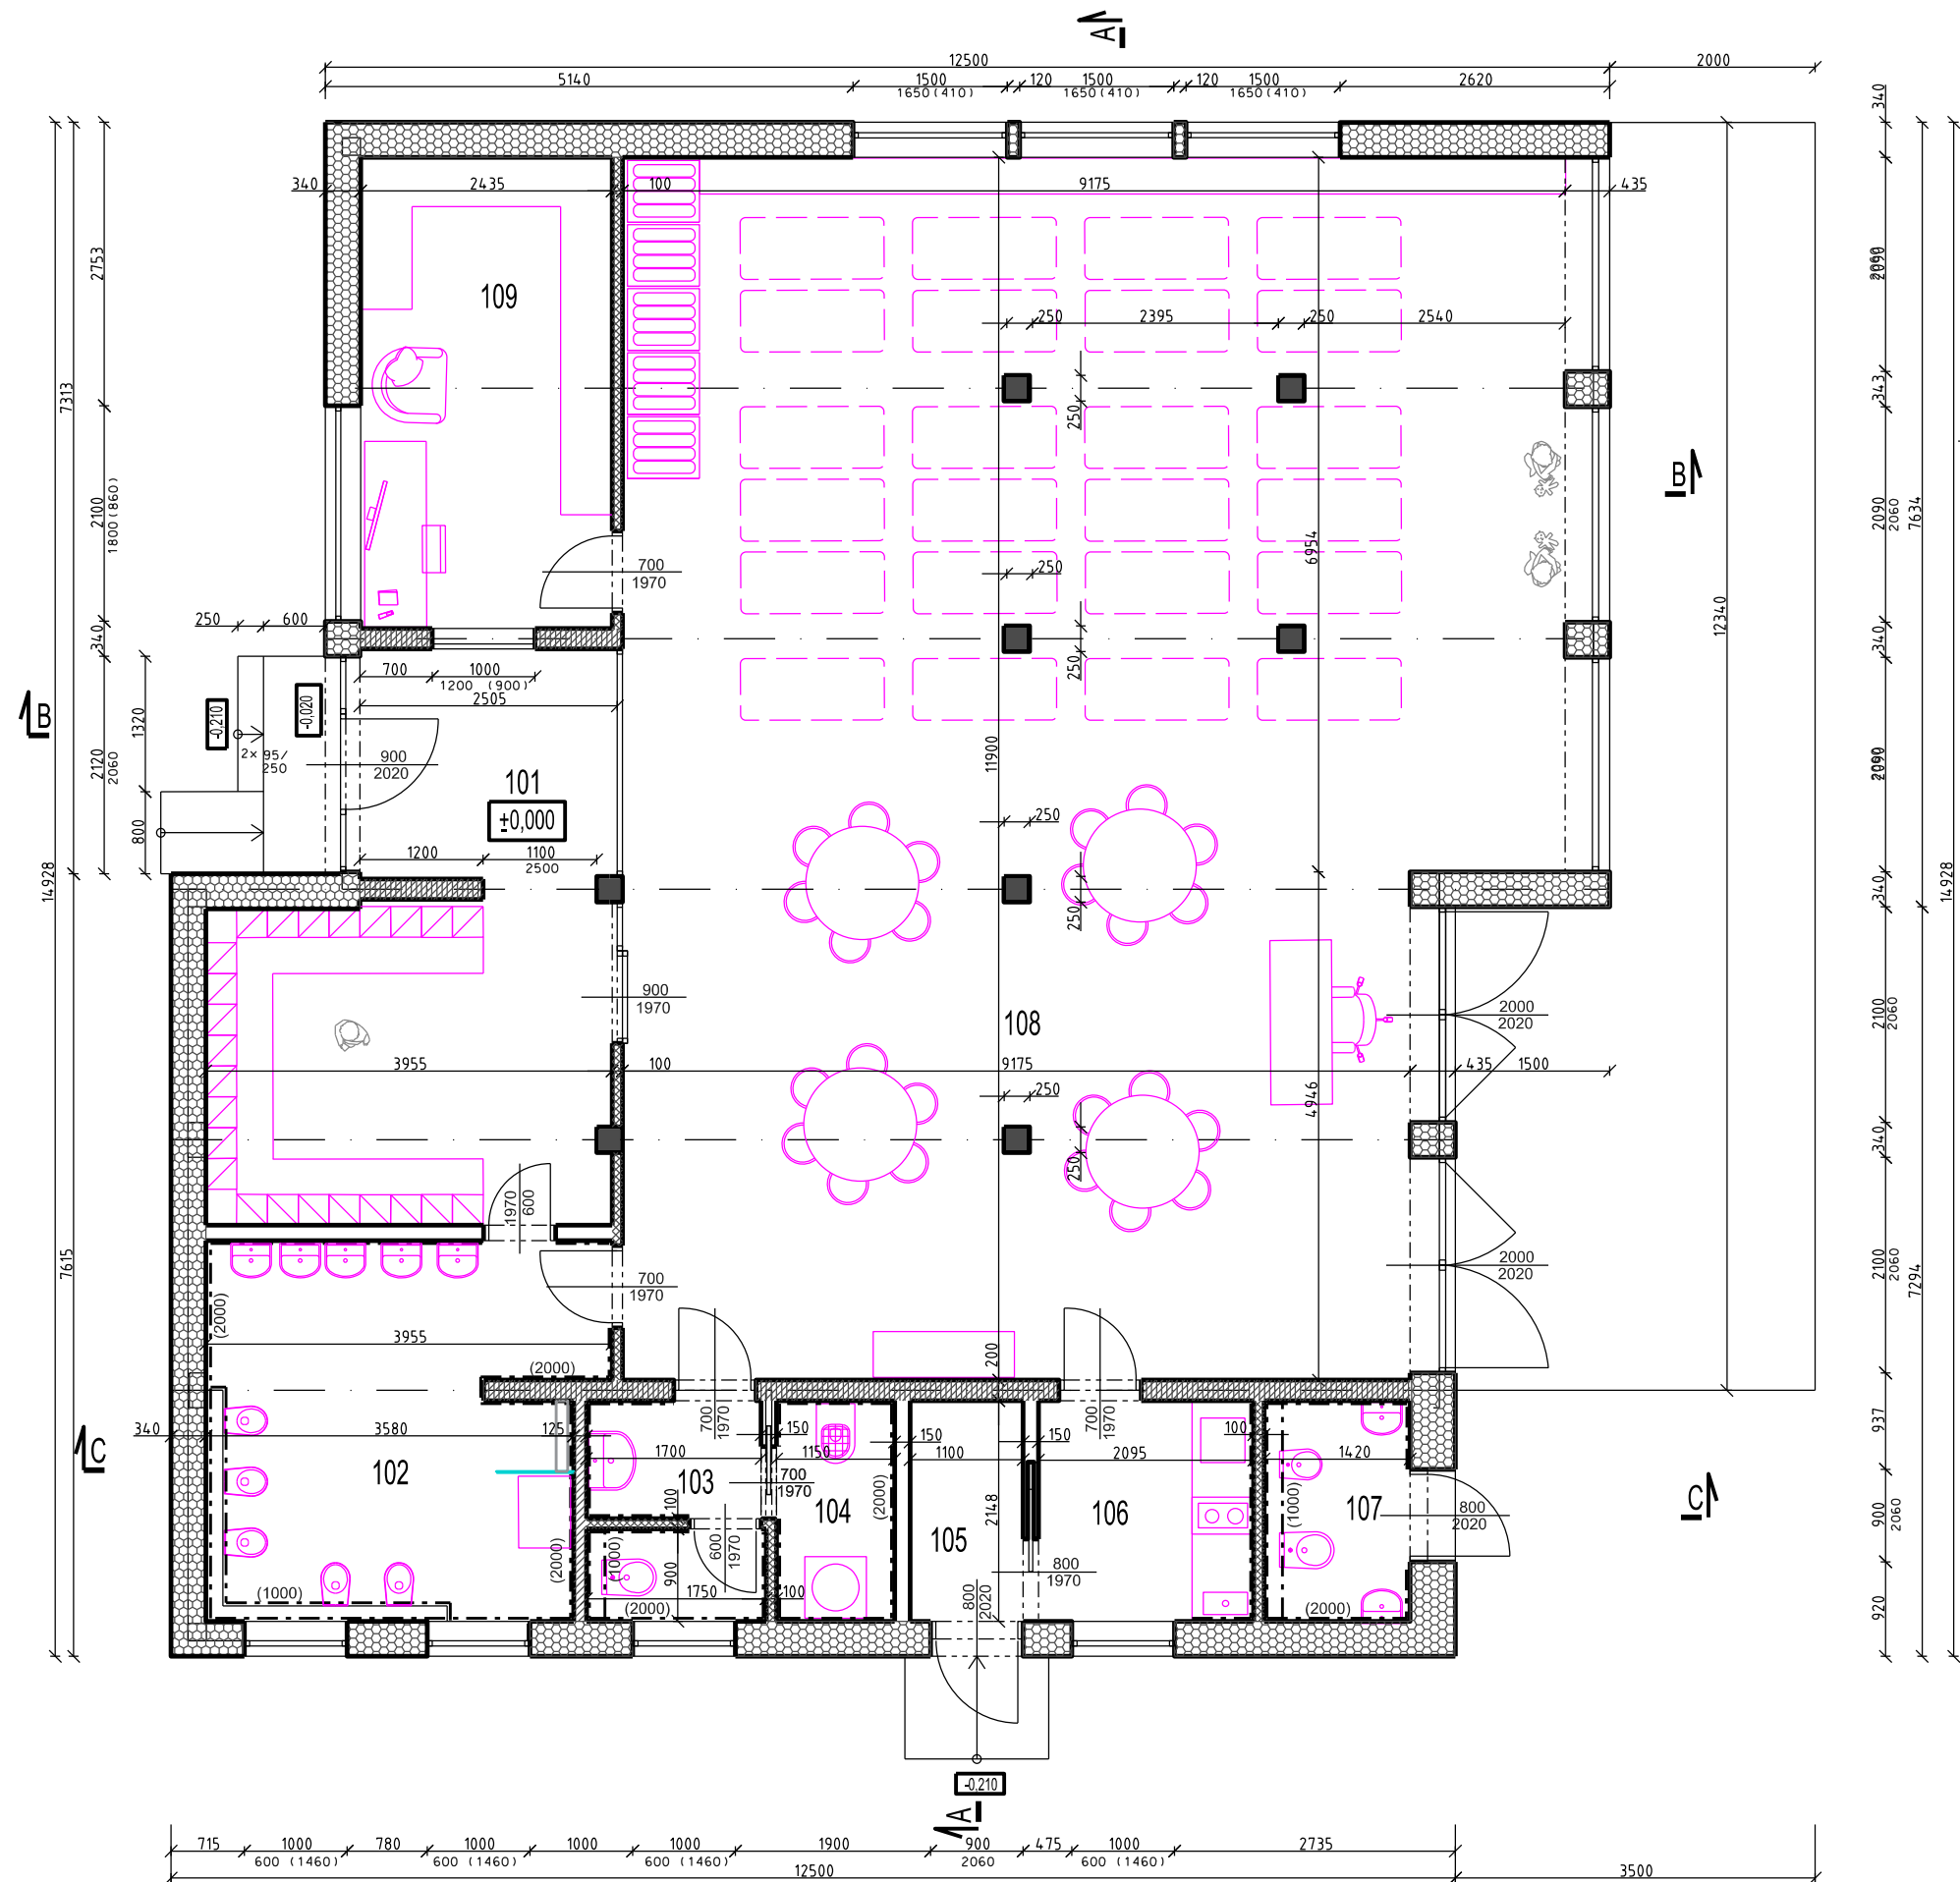

LEGENDA MÍSTNOSTÍ:

Ozn.	Účel	Plocha (m²)	Světla výška (m)	Podlaha	Stěna	Obklad	Strop	Poznámka
101	Předsín a šatna	18,59	2,500	1	1	-	1	
102	WC - děti	13,72	2,500	2	1	1	2	
103	WC personál	3,62	2,500	2	1	1	2	
104	Tech. místnost	2,49	2,500	2	1	-	2	
105	Zásobování a sklad	2,39	2,500	2	1	-	1	
106	Kuchyně	4,54	2,500	1	1	2	1	Obklad v prostoru kuch. linky
107	WC - děti	2,79	2,500	2	1	1	2	
108	Herna	101,44	2,500	1	1	-	1	
109	Kancelář	11,28	2,500	1	1	-	1	

SENDVIČOVÁ KC. *)
Stěrková venkovní omítka

Deska OSB
Konstrukce kontejneru
trapezový plech
Stříkaná pěna (CROSSIN ATTIC HARD)
Min. vata (Knauf MINERAL PLUS 034 KP)
SDK deska + nátěr

SDK PŘÍČKA
DVOJITÉ OPLÁŠTĚNÁ CW 100

SDK PŘÍČKA
DVOJITÉ OPLÁŠTĚNÁ CW 75

SDK PŘÍČKA
DVOJITÉ OPLÁŠTĚNÁ CW 50

OCEL. NOSNÍK
DVOJITÉ OPLÁŠTĚN


Stěna: 1 - Nátěr

Strop: 1 - SDK deska
2 - SDK deska do vlhka

Podlaha: 1 - Zatěžové PVC
2 - Keramická dlažba

Obklad: 1 - Keramický obklad 200/200
2 - Keramický obklad 100/100

SDK PŘÍČKA
DVOJITÉ OPLÁŠTĚNÁ
DVOJITÁ KONSTRUKCE CW 75

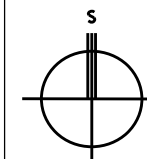

Zodpovědný projektant	Navrhl	Kreslil	Kontroloval	HLAVNÍ PROJEKTANT
Ing. Vladimír Lorenz	Ing. Vladimír Lorenz	Ing. Vladimír Lorenz	Ing. Vladimír Lorenz	Ing. Vladimír Lorenz Projektová a inženýrská činnost
Investor: OÚ Syrovice, Syrovice 298, 664 67 Syrovice, IČ: 00282634				Nezvalova 401/6, 638 00 Brno Tel: 602 551 473 E-mail: vlad.lore@seznam.cz
Kraj: Jihomoravský		Obec: Syrovice		
Název stavby: DĚTSKÁ SKUPINA Syrovice Část: Stavební				Formát : 6 xA4
				Datum : 04/2024
				Stupeň : společné
				Č. zakázky : 02_24
Název výkresu: Půdorys 1.NP				00_20_04_24
				Č. výkresu : 1 : 50
				D.1.02