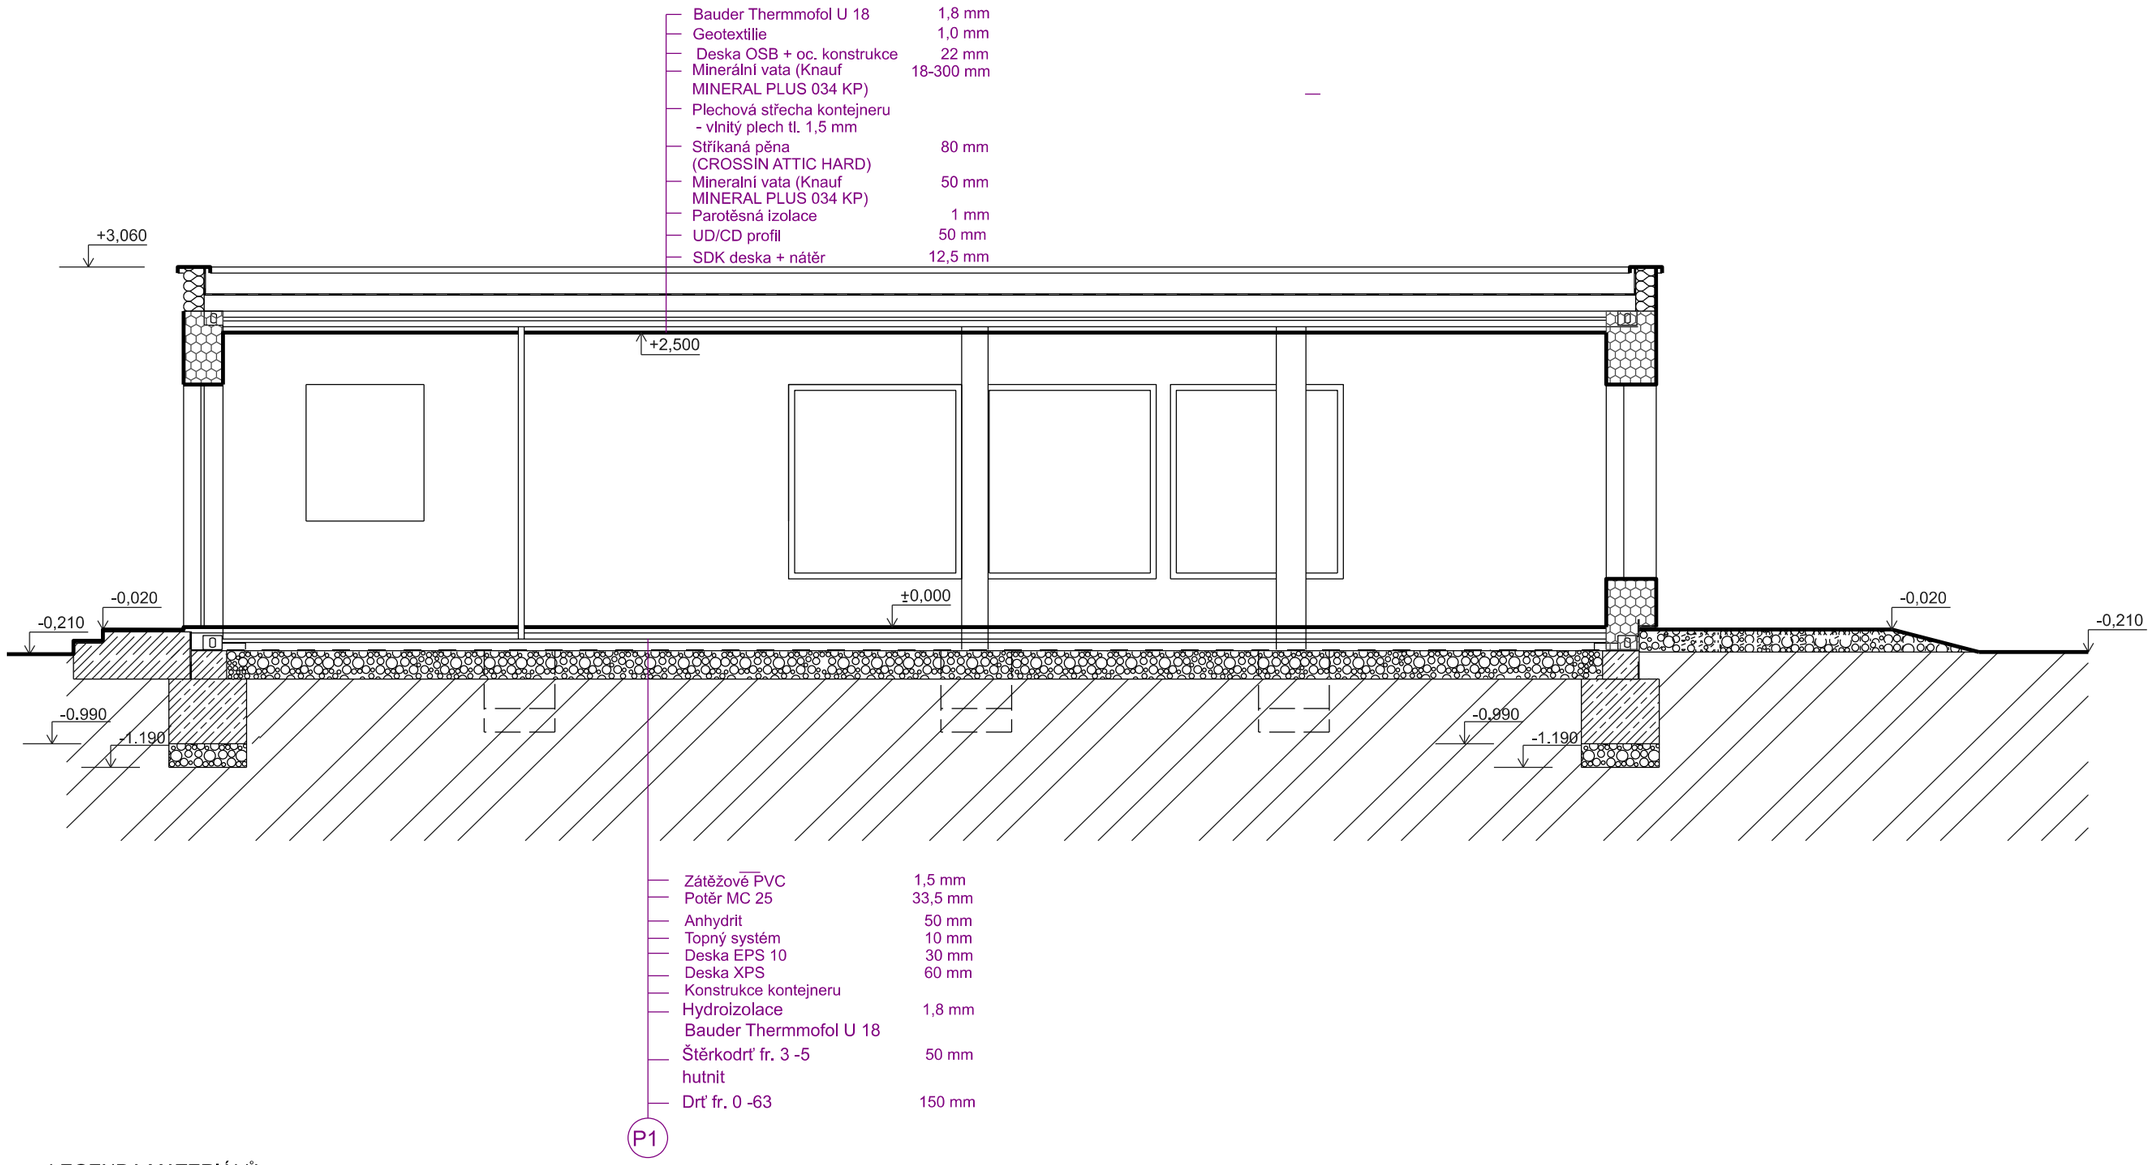

LEGENDA MATERIÁLŮ:

- SENDVIČOVÁ KC.
- SDK PŘÍČKA DVOJITĚ OPLÁŠTĚNÁ CW 100
- SDK PŘÍČKA DVOJITĚ OPLÁŠTĚNÁ CW 75
- SDK PŘÍČKA DVOJITĚ OPLÁŠTĚNÁ CW 50
- SDK PŘÍČKA DVOJITĚ OPLÁŠTĚNÁ DVOJITÁ KONSTRUKCE CW 75
- SENDVIČOVÁ KC. ATIKY
- BETONOVÉ KONSTRUKCE Beton C 25/30 KARI síť 8/8-100/100
- HYDROIZOLACE
- ROSTLÁ ZEMINA
- NÁSYP + OZELENĚNÍ
- BETONOVÉ KONSTRUKCE Beton C 25/30

Zodpovědný projektant	Navrhl	Kreslil	Kontroloval	HLAVNÍ PROJEKTANT
Ing. Vladimír Lorenz	Ing. Vladimír Lorenz	Ing. Vladimír Lorenz	Ing. Vladimír Lorenz	Ing. Vladimír Lorenz Projektová a inženýrská činnost
				Nezvalova 401/6, 638 00 Brno Tel: 602 551 473 E-mail: vlad.lore@seznam.cz

Investor: OÚ Syrovice, Syrovice 298, 664 67 Syrovice, IČ: 00282634

Kraj: Jihomoravský | Obec: Syrovice

Název stavby:

DĚTSKÁ SKUPINA

Syrovice

Část: Stavební

Formát : 2 xA4
Datum : 04/2024
Stupeň : společné
Č. zakázky : 02_24
00_20_04_24

Název výkresu:

Řez B-B

Měřítko : 1 : 50

Č. výkresu : D.1.03