


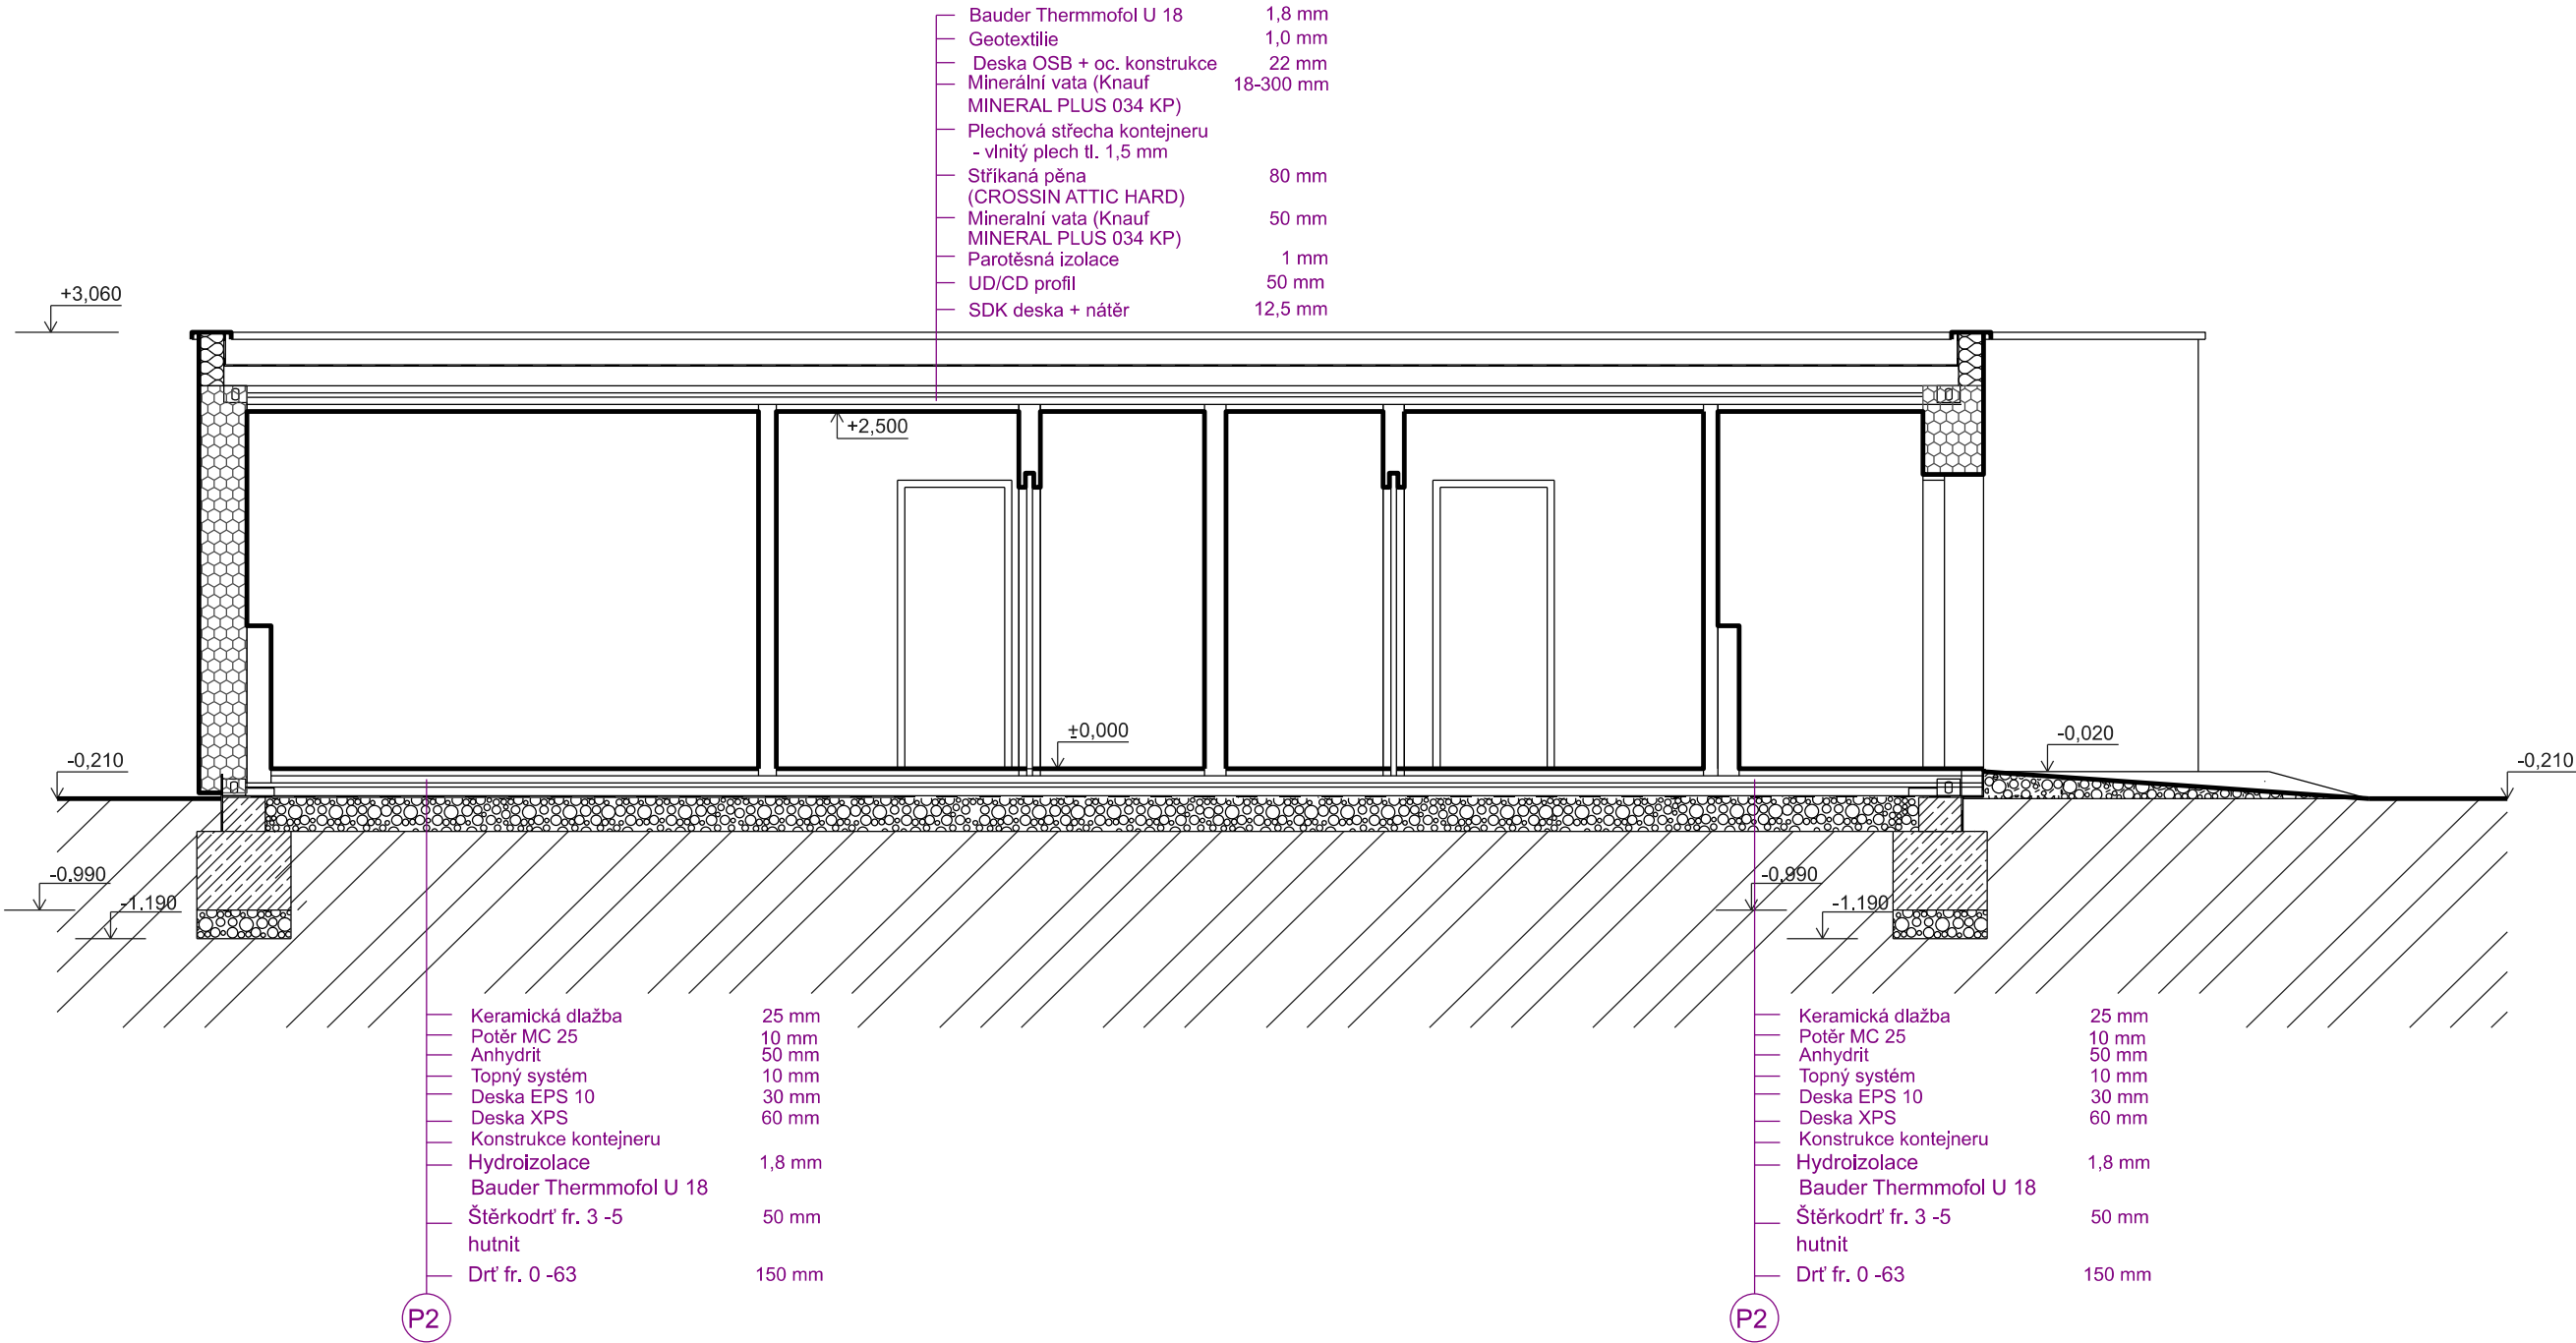

LEGENDA MATERIÁLŮ:

	SENDVIČOVÁ KC.		BETONOVÉ KONSTRUKCE
	SDK PŘÍČKA DVOJITĚ OPLÁŠTĚNÁ CW 100		HYDROIZOLACE
	SDK PŘÍČKA DVOJITĚ OPLÁŠTĚNÁ CW 75		ROSTLÁ ZEMINA
	SDK PŘÍČKA DVOJITĚ OPLÁŠTĚNÁ CW 50		NÁSEP + OZELENĚNÍ
	SDK PŘÍČKA DVOJITĚ OPLÁŠTĚNÁ DVOJITÁ KONSTRUKCE CW 75		
	SENDVIČOVÁ KC. ATIKY		

Zodpovědný projektant	Navrhl	Kreslil	Kontroloval	HLAVNÍ PROJEKTANT	
Ing. Vladimír Lorenz	Ing. Vladimír Lorenz	Ing. Vladimír Lorenz	Ing. Vladimír Lorenz	Ing. Vladimír Lorenz Projektová a inženýrská činnost	
Investor: OÚ Syrovice, Syrovice 298, 664 67 Syrovice, IČ: 00282634				Nezvalova 401/6, 638 00 Brno Tel: 602 551 473 E-mail: vlad.lore@seznam.cz	
Kraj: Jihomoravský		Obec: Syrovice			
Název stavby: DĚTSKÁ SKUPINA Syrovice Část: Stavební				Formát : 2 xA4	
				Datum : 04/2024	
				Stupeň : společné	
				Č. zakázky : 02_24	
				00_20_04_24	
Název výkresu: Řez C-C				Měřítko : 1 : 50	Č. výkresu : D.1.05