


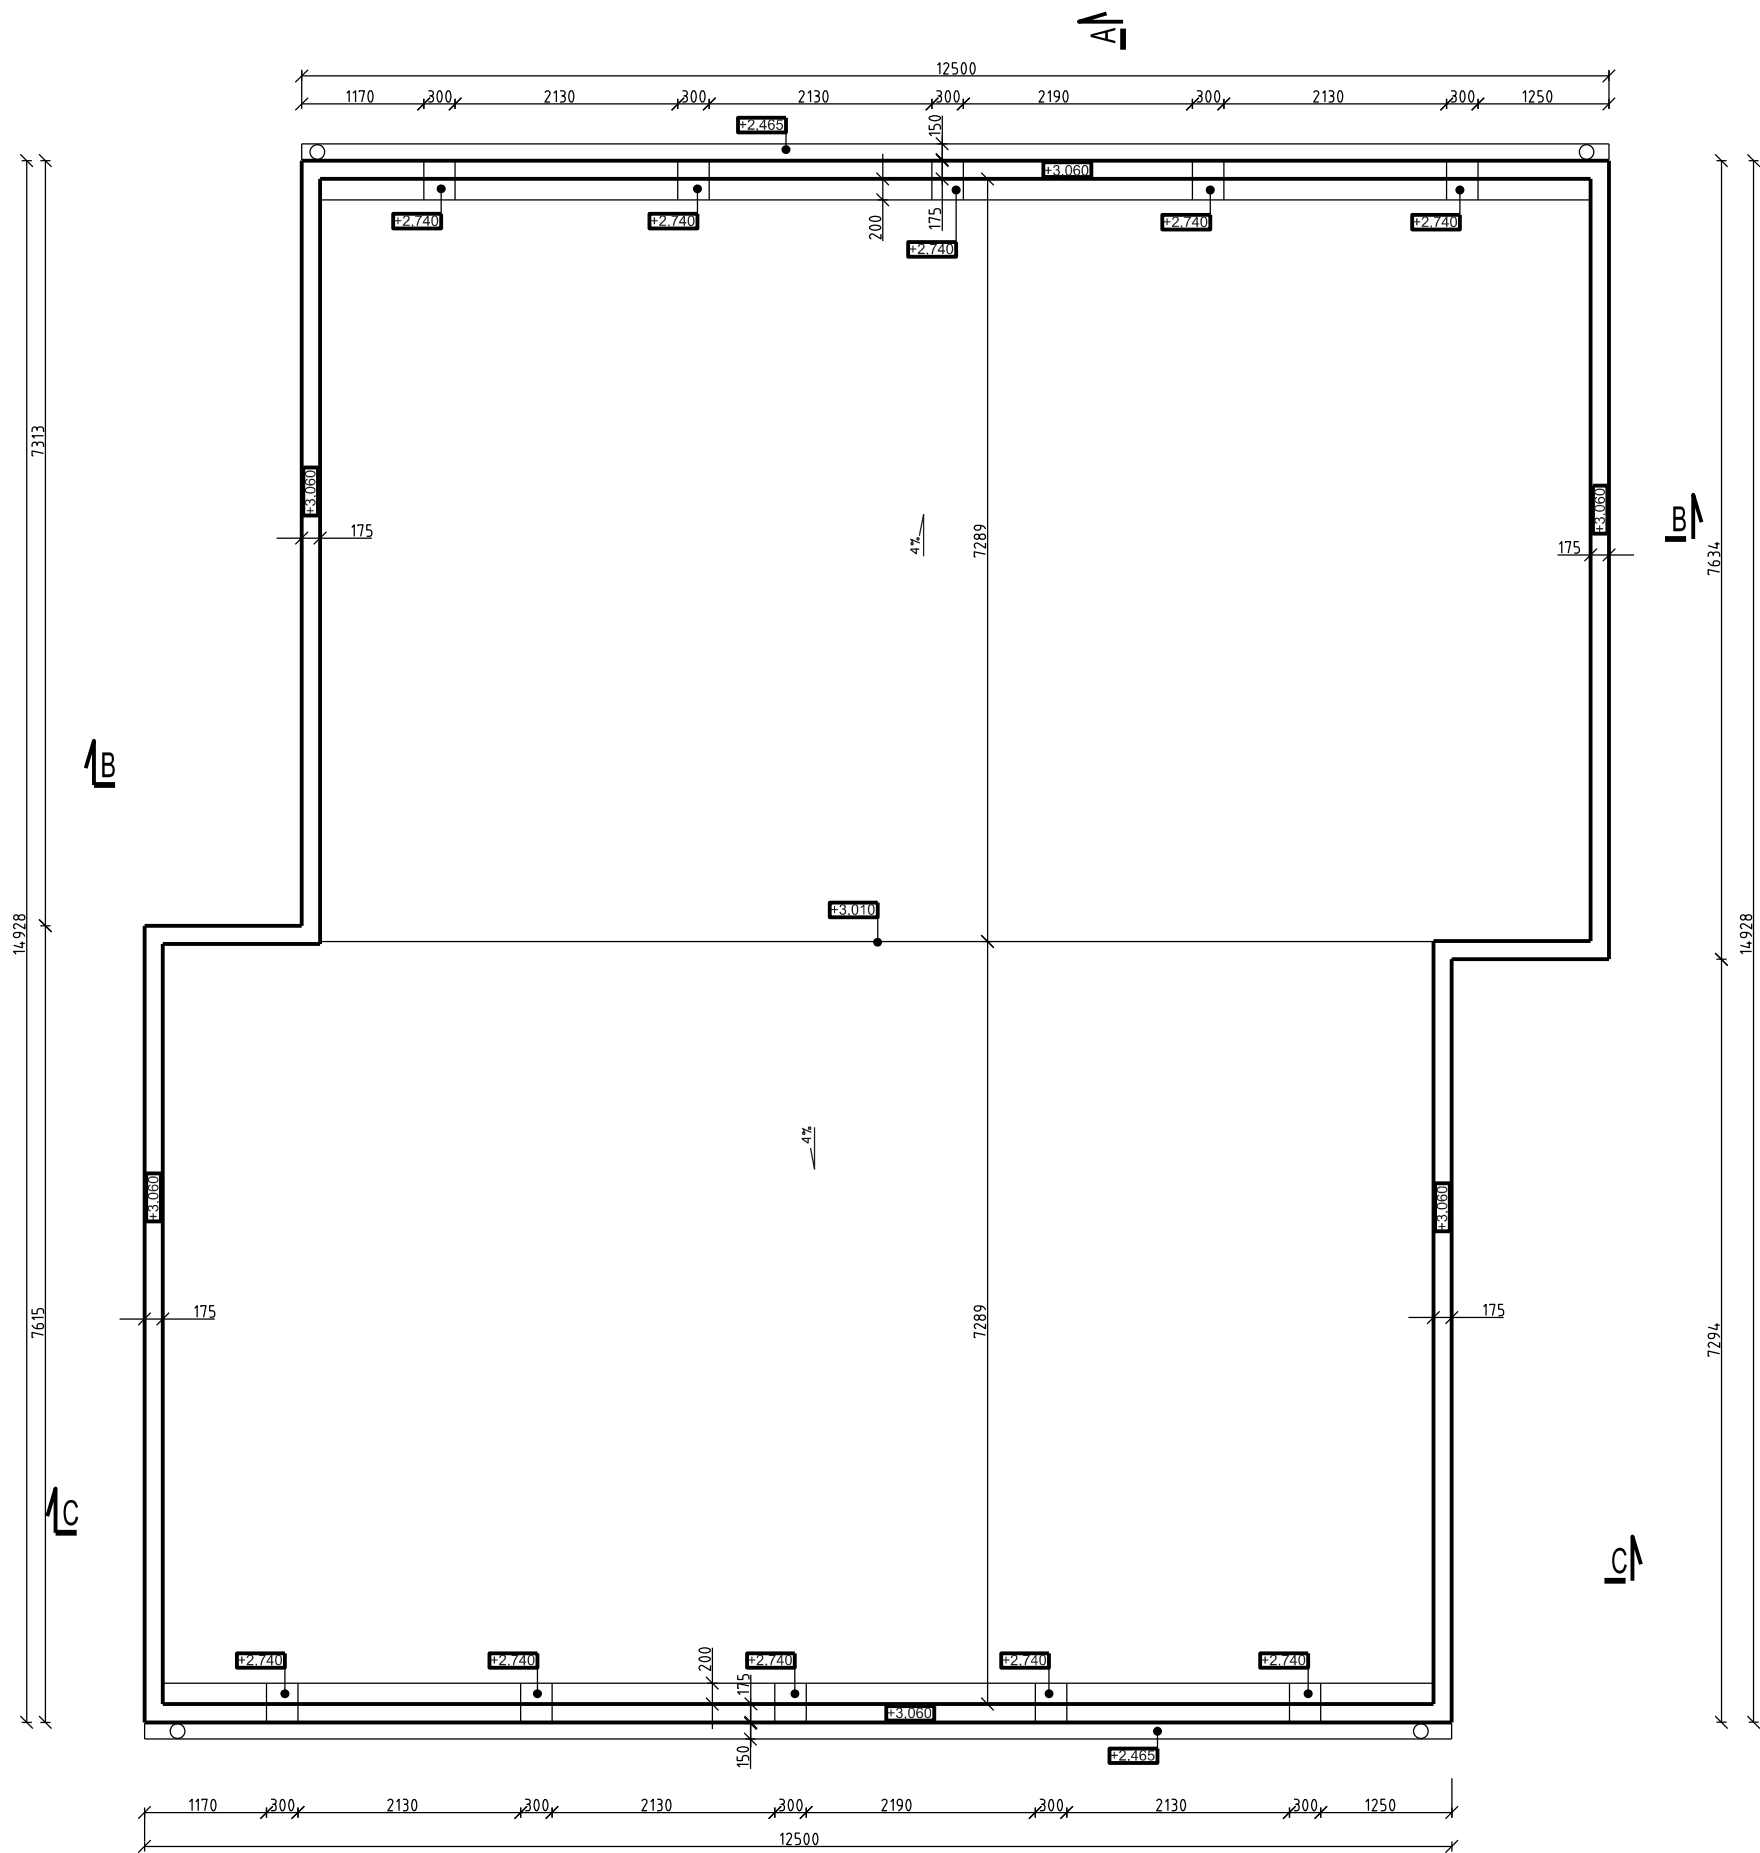

Zodpovědný projektant	Navrhl	Kreslil	Kontroloval	HLAVNÍ PROJEKTANT
Ing. Vladimír Lorenz	Ing. Vladimír Lorenz	Ing. Vladimír Lorenz	Ing. Vladimír Lorenz	Ing. Vladimír Lorenz Projektová a inženýrská činnost
Investor: OÚ Syrovice, Syrovice 298, 664 67 Syrovice, IČ: 00282634				Nezvalova 401/6, 638 00 Brno Tel: 602 551 473 E-mail: vlad.lore@seznam.cz
Kraj: Jihomoravský		Obec: Syrovice		
Název stavby:				Formát : 6 x A4
DĚTSKÁ SKUPINA Syrovice				Datum : 04/2024
				Stupeň : společně
				Č. zakázky : 02_24
Část: Stavební				00_20_04_24
Název výkresu:				Měřítko : Č. výkresu :
Střecha				1 : 50 D.1.06