




Pohled západní:

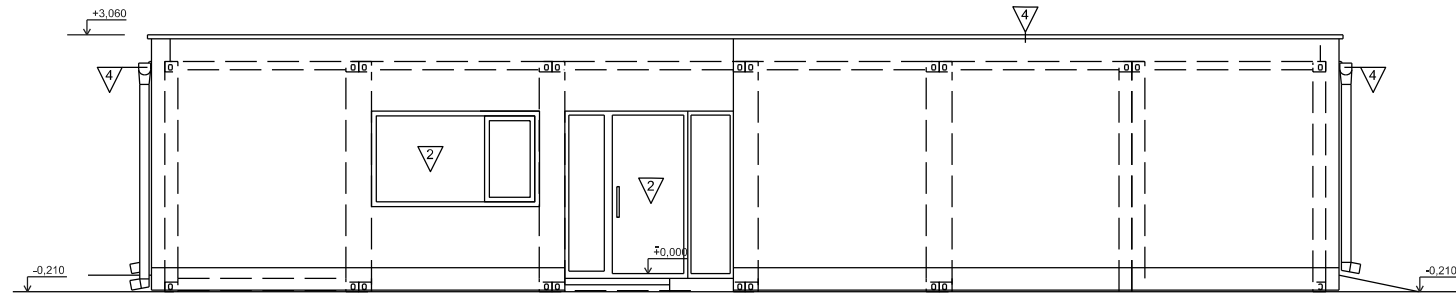


Pohled jižní:

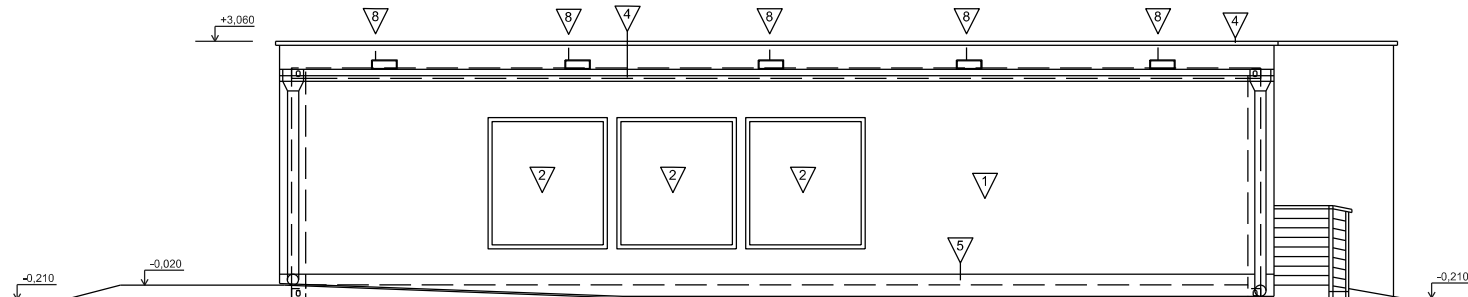

Pohled severní:

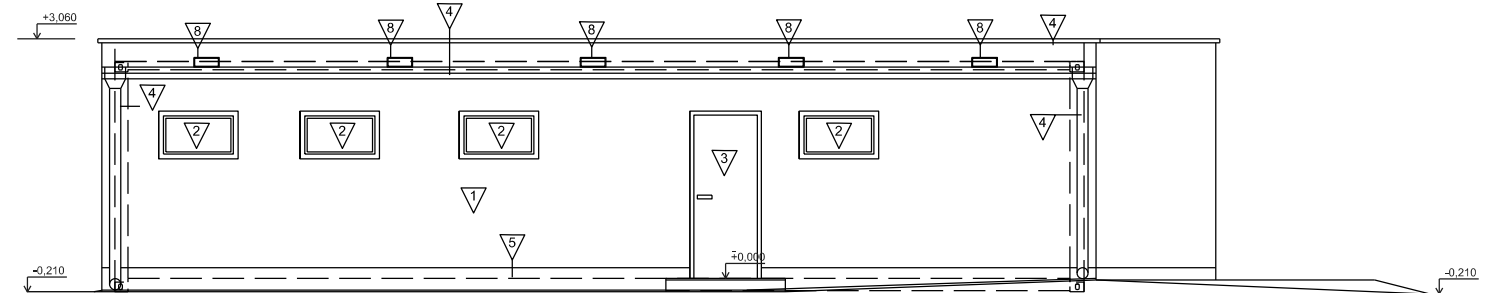

Pohled východní:

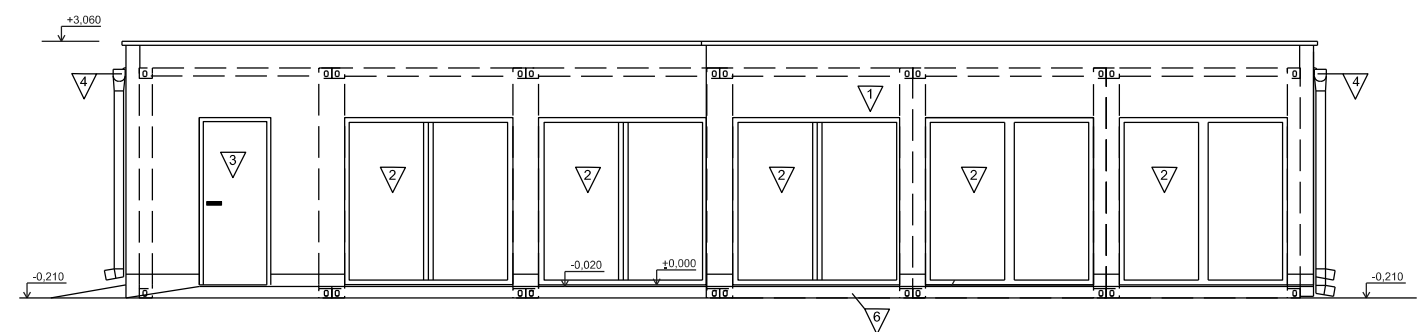

- |                                                                                       |                                                                 |                                                                                       |                                                                   |
|---------------------------------------------------------------------------------------|-----------------------------------------------------------------|---------------------------------------------------------------------------------------|-------------------------------------------------------------------|
|  | Venkovní stěrkové omítky + nátěr světlé šedá                    |  | Venkovní stěrkové omítky + vodě odolný nátěr tmavé šedá           |
|  | Okno, dveře trojsklo - kovový rám Fenstar EVOLUTION - čedič mat |  | Násyp + ozelenění                                                 |
|  | Dveře - plastové, ocel. zárubeň - čedič mat                     |  | Zábradli - madlo a sloupky - nerez, výplň - nerez lanka po 120 mm |
|  | Klempířské výrobky - Pozink, plech + nátěr světlé šedá          |  | Klempířské výrobky - bezpečnostní přepad - pozink, plech + nátěr  |

|                                                                      |                      |                      |                      |                                                                                               |
|----------------------------------------------------------------------|----------------------|----------------------|----------------------|-----------------------------------------------------------------------------------------------|
| Zodpovědný projektant                                                | Návrh                | Kreslí               | Kontrolovat          | HLAVNÍ PROJEKTANT                                                                             |
| Ing. Vladimír Lorenz                                                 | Ing. Vladimír Lorenz | Ing. Vladimír Lorenz | Ing. Vladimír Lorenz | Ing. Vladimír Lorenz<br>Projektová a inženýrská činnost                                       |
| Investor: OÚ Syrovice, Syrovice 298, 664 67 Syrovice, IČ: 00282634   |                      |                      |                      | Nezvalova 401/6, 638 00 Brno<br>Tel: 602 551 473<br>E-mail: vlad.lorenz@seznam.cz             |
| Kraj: Jihomoravský                                                   | Obec: Syrovice       |                      |                      | Formát : 4 A4<br>Datum : 04/2024<br>Stupeň : společná<br>Č. zakázky : 02.24<br>00.20.04.02.24 |
| Název stavby:<br><b>DĚTSKÁ SKUPINA</b><br>Syrovice<br>Část: Stavební |                      |                      |                      | Měřítko :<br>1 : 50<br>D.1.07                                                                 |
| Název vykrusů:                                                       |                      |                      |                      |                                                                                               |
| Pohledy                                                              |                      |                      |                      |                                                                                               |