


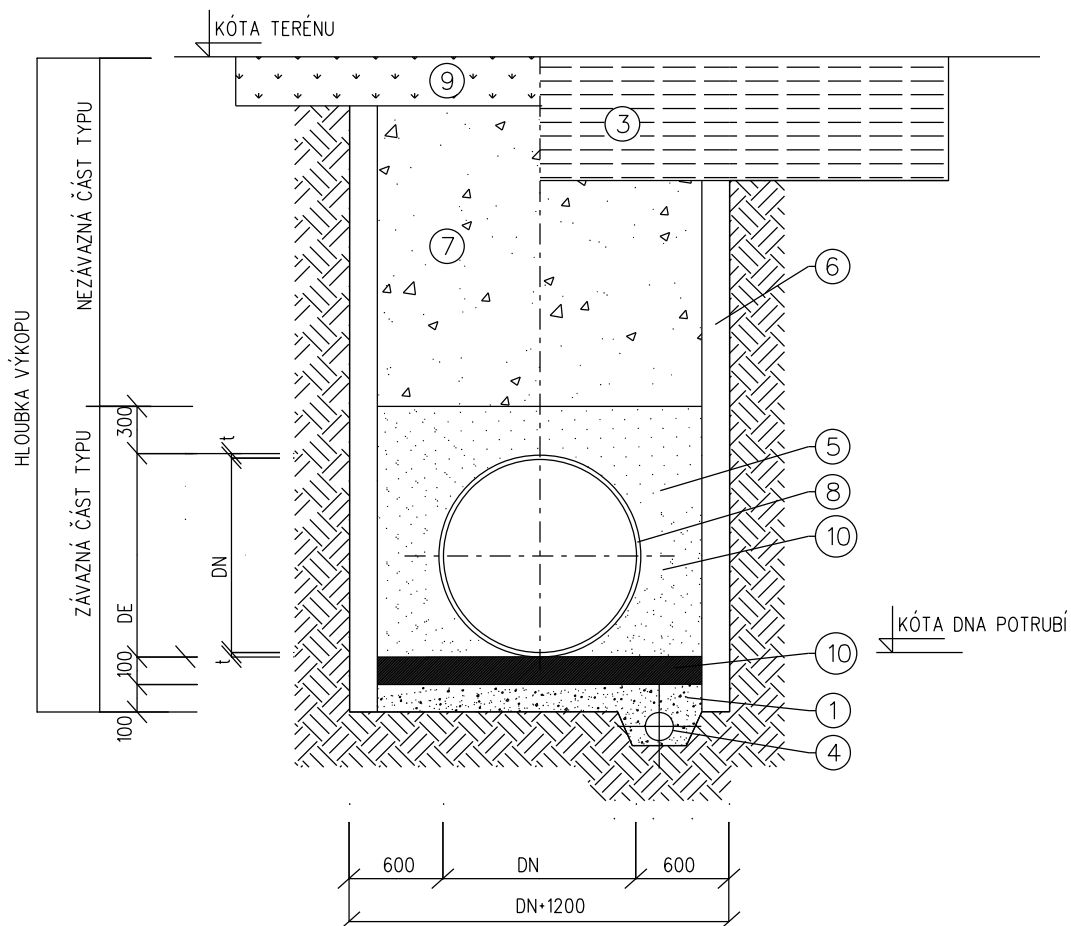

LEGENDA :

- | | |
|---|--|
| ① HUTNĚNÝ ŠTĚRK fr. 8-16 | ⑦ ZPEVNĚNÉ PLOCHY - ZÁSYP VHODNÝM ZÁSYP. MATERIÁLEM
HUTNĚNÝM PO VRSTVÁCH 150 mm |
| ② | NEZPEVNĚNÉ PLOCHY - ZÁSYP VHODNOU ZEMINOU
HUTNĚNOU PO VRSTVÁCH 150 mm |
| ③ KONSTRUKCE ZPEVNĚNÉ PLOCHY | NESMÍ DOCHÁZET K POKLESŮM TERÉNU |
| ④ DRENÁŽNÍ TRUBKY | ⑧ POTRUBÍ |
| ⑤ HUTNĚNÝ KRYCÍ OBSYP - ŠTĚRKOPÍSEK
fr. 0-22, ZHUTNĚNO NA 95% PS PO VRSTVÁCH 150mm | ⑨ OHUMUSOVÁNÍ OSETÍ TRAVNÍM SEMENEM |
| ⑥ PAŽENÍ | ⑩ PÍSKOVÝ OBSYP |

Zodpovědný projektant	Navrhl	Kreslil	Kontroloval	HLAVNÍ PROJEKTANT
Ing. Vladimír Lorenz	Ing. Vladimír Lorenz	Ing. Vladimír Lorenz	Ing. Vladimír Lorenz	Ing. Vladimír Lorenz Projektová a inženýrská činnost
Investor: OÚ Syrovice, Syrovice 298, 664 67 Syrovice, IČ: 00282634				Nezvalova 401/6, 638 00 Brno Tel: 602 551 473 E-mail: vlad.lore@seznam.cz
Kraj: Jihomoravský		Obec: Syrovice		
Název stavby: DĚTSKÁ SKUPINA Syrovice				Formát : 4 xA4
				Datum : 04/2024
				Stupeň : společné
				Č. zakázky : 02_24
				00_20_04_24
Název výkresu: Typové uložení - kanalizace				Měřítko : 1 : 50
				Č. výkresu : 2.04