


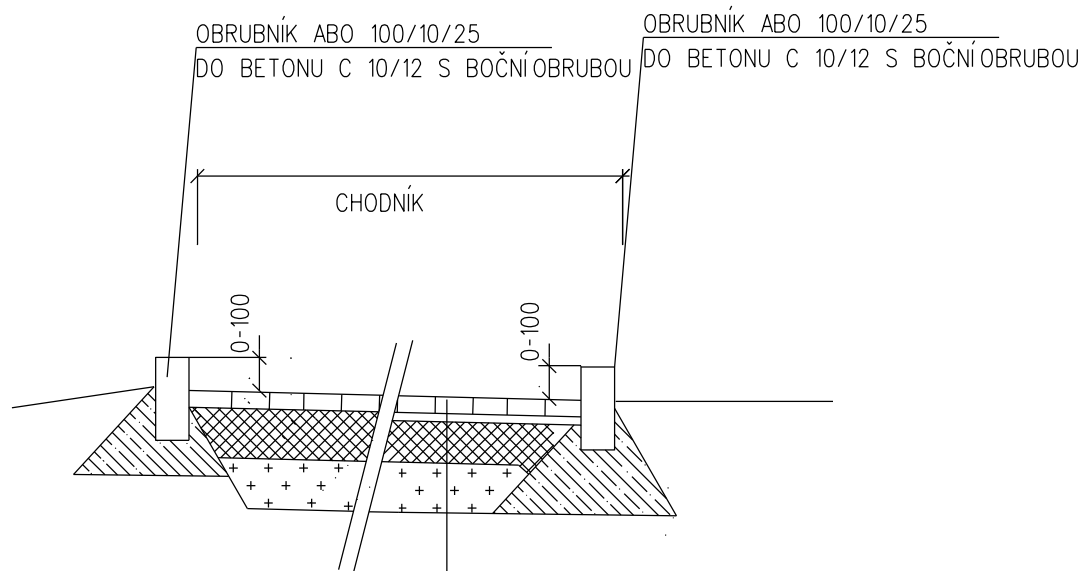

ZÁMKOVÁ DLAŽBA BD 60 mm
 typ KOST, barva ŠEDÁ
 LOŽE ŠTĚRK 4-8 L 40 mm
 ŠTĚRK 8-32 Š 150 mm
 ZHUTNĚNÁ PLÁŇ
 $E_{def1,2} = 45 \text{ MPa}$

POZNÁMKA:

Aktivní zóna a zemní pláň musí být provedeny dle ČSN 73 6133.
 Míra zhutnění a převorné charakteristiky zemní pláň musí odpovídat ČSN 73 6133.

Všechny konstrukční vrstvy musí být provedeny v technologii a vlastnostech dle příslušných norem.

Všechny výše požadované parametry musí být ověřeny a doloženy kontrolními a přejímacími zkouškami.

Zodpovědný projektant	Navrhl	Kreslil	Kontroloval	HLAVNÍ PROJEKTANT
Ing. Vladimír Lorenz	Ing. Vladimír Lorenz	Ing. Vladimír Lorenz	Ing. Vladimír Lorenz	Ing. Vladimír Lorenz Projektová a inženýrská činnost
Investor: OÚ Syrovice, Syrovice 298, 664 67 Syrovice, IČ: 00282634				
Kraj: Jihomoravský		Obec: Syrovice		Nezvalova 401/6, 638 00 Brno Tel: 602 551 473 E-mail: vlad.lore@seznam.cz
Název stavby: DĚTSKÁ SKUPINA Syrovice				Formát : 4 xA4
				Datum : 04/2024
				Stupeň : společné
				Č. zakázky : 02_24
				00_20_04_24
Název výkresu: Detail, konstrukce chodníku				Měřítko : 1 : 25
				Č. výkresu : 2.05