


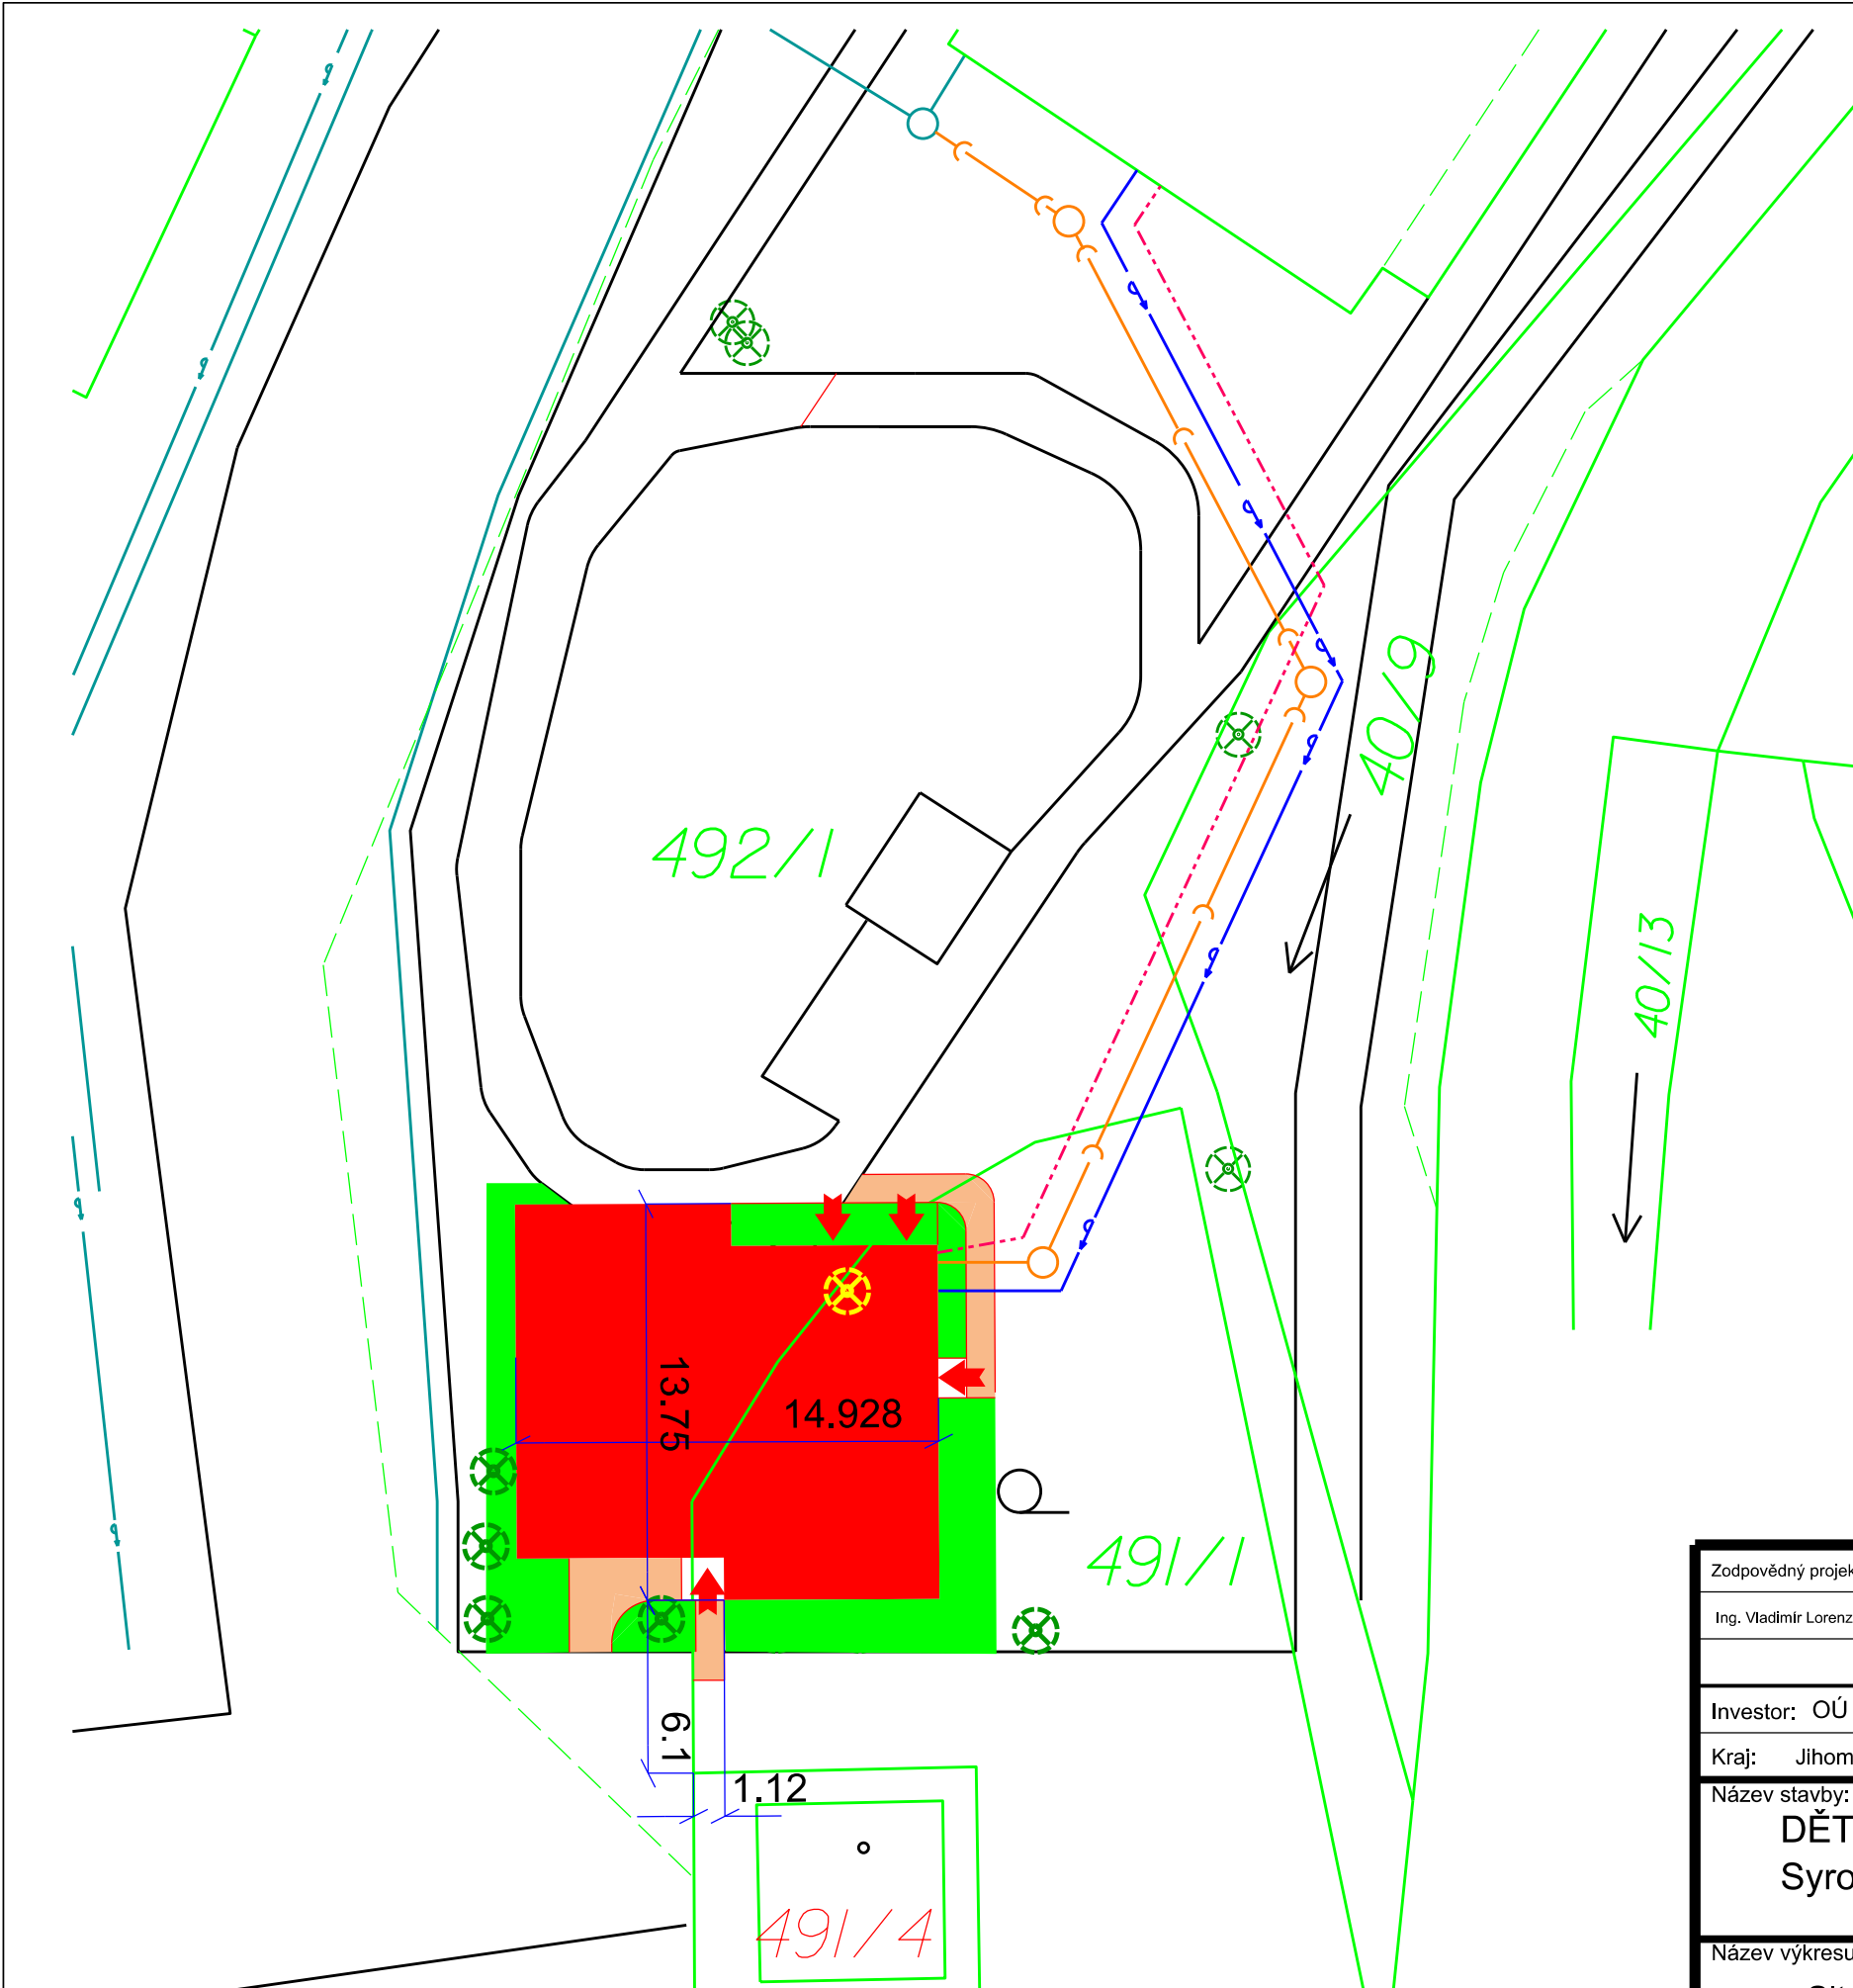

LEGENDA:

1604/16

Číslo parcely - pozemkové

1604/16

- stavební

Stávající konstrukce

Stávající budovy

Bourané konstrukce

Nově navržený objekt dětské skupiny

Nově navržená zpevněná plocha - betonová zámková dlažba

Ozelenění - trevní semeno

Stávající vzrostlá zeleň

Stávající sítě:

STL plyn

Splašková kanalizace

Voda

Optický kabel

Návrh:

Splašková kanalizace

Voda

Kabel NN

S

Zodpovědný projektant	Navrhl	Kreslil	Kontroloval	HLAVNÍ PROJEKTANT	
Ing. Vladimír Lorenz	Ing. Vladimír Lorenz	Ing. Vladimír Lorenz	Ing. Vladimír Lorenz	Ing. Vladimír Lorenz Projektová a inženýrská činnost	
				Nezvalova 401/6, 638 00 Brno Tel: 602 551 473 E-mail: vlad.lore@seznam.cz	
Investor: OÚ Syrovice, Syrovice 298, 664 67 Syrovice, IČ: 00282634					
Kraj: Jihomoravský		Obec: Syrovice			
Název stavby: DĚTSKÁ SKUPINA Syrovice				Formát : 4 xA4	
				Datum : 04/2024	
				Stupeň : společné	
				Č. zakázky : 02_24	
				00_20_04_24	
Název výkresu: Situační výkres				Měřítko : 1 : 500	Č. výkresu : D.1.00