


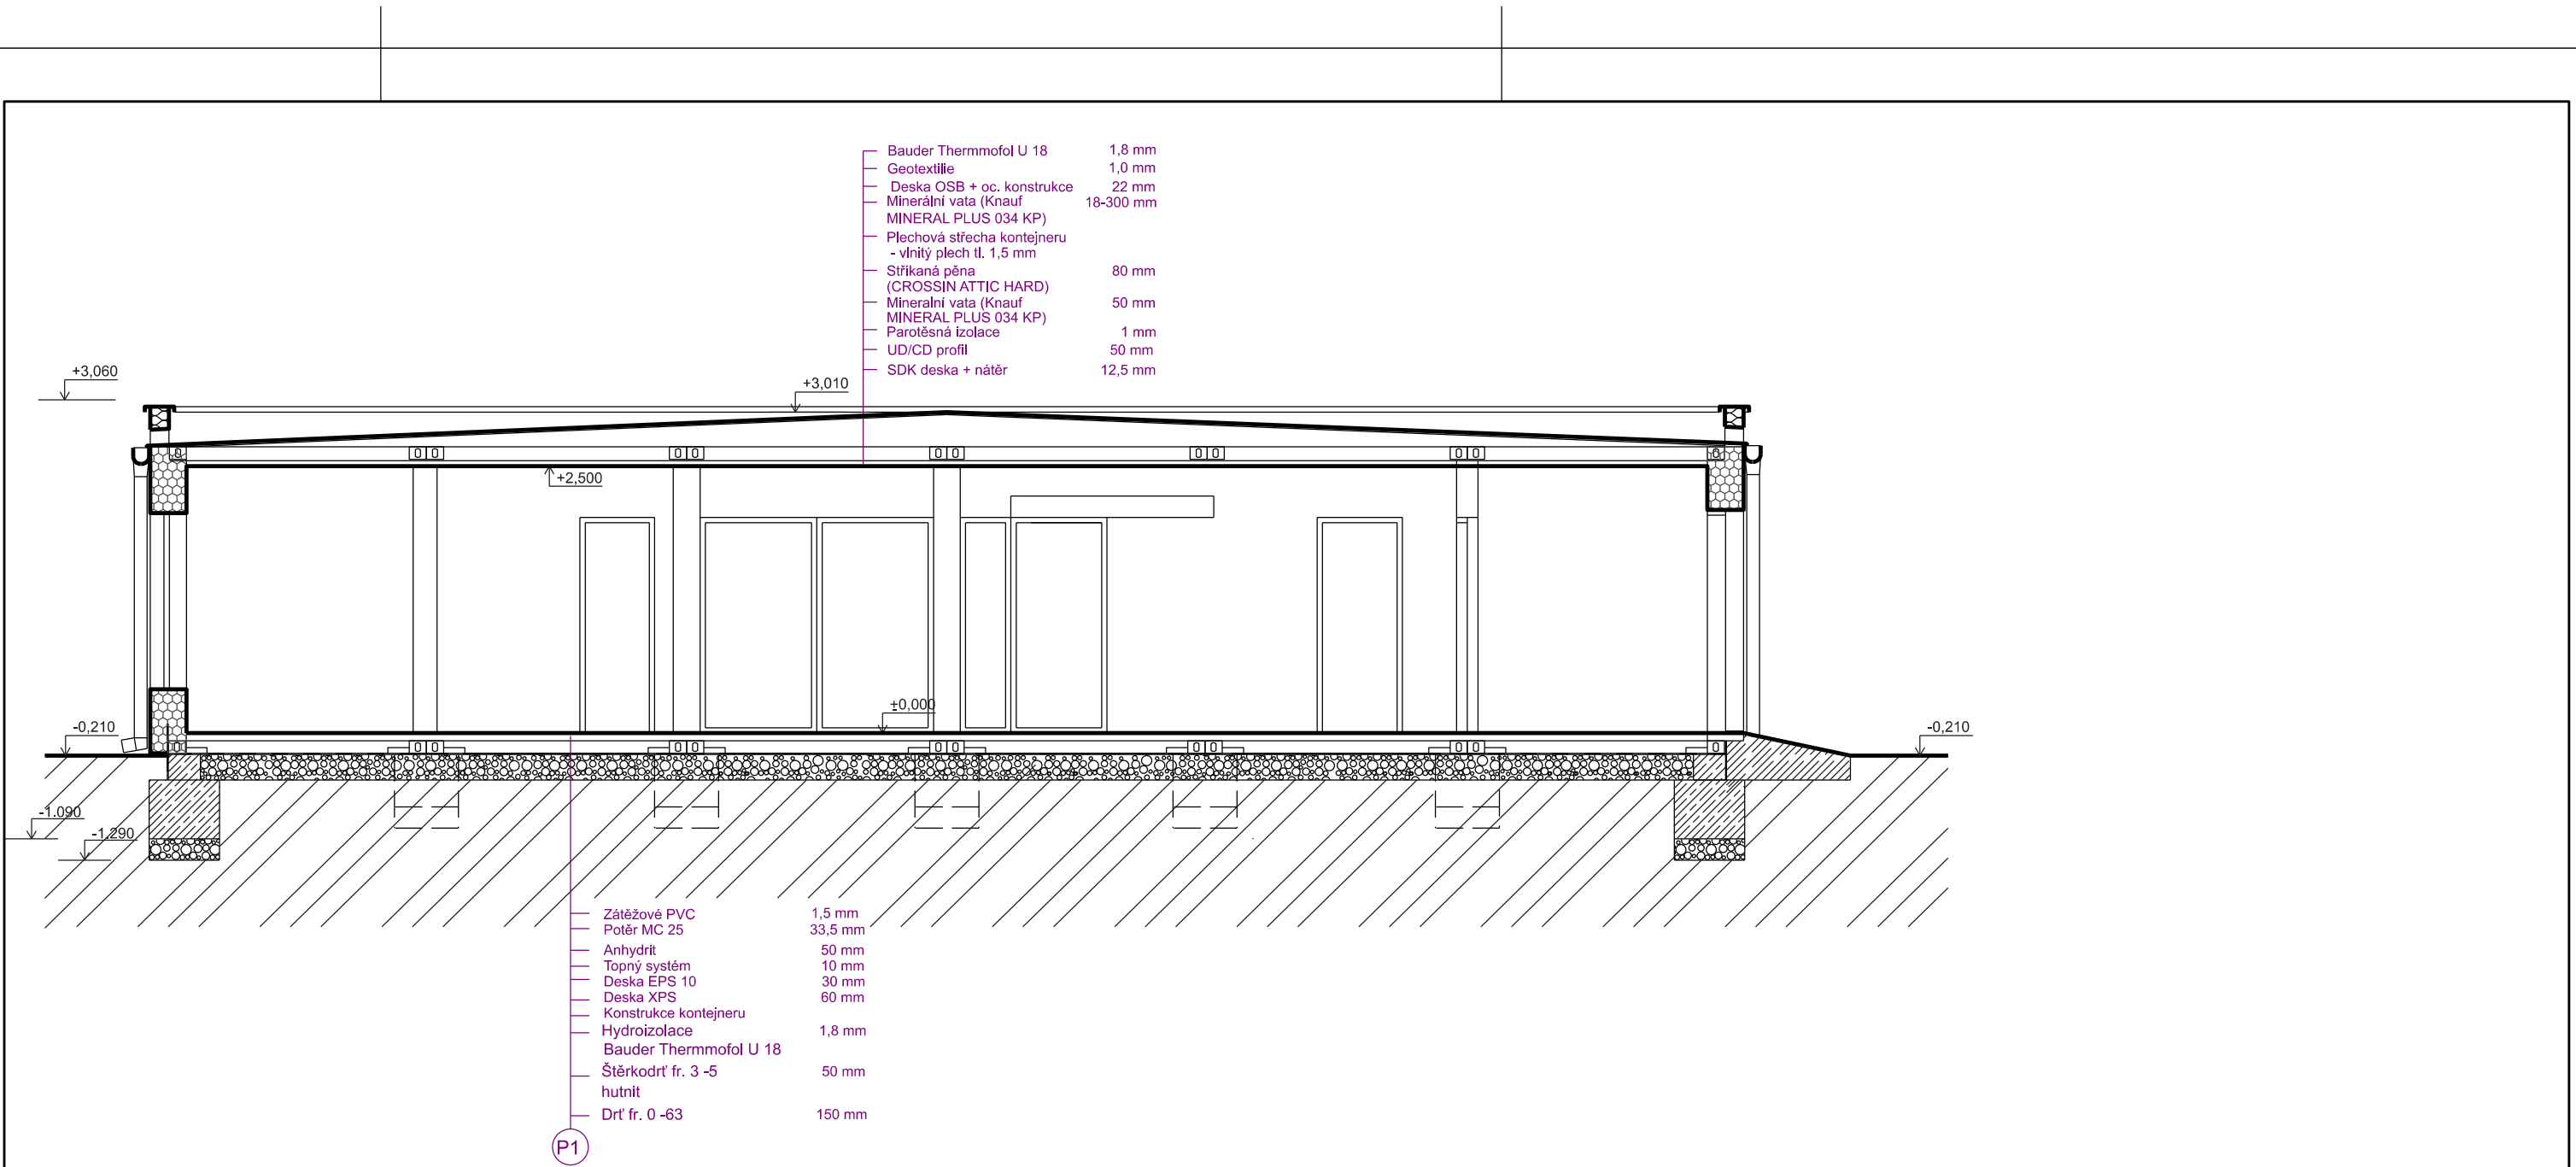

LEGENDA MATERIÁLŮ:

- SENDVIČOVÁ KC.
 SDK PŘÍČKA
DVOJITĚ OPLÁŠTĚNÁ CW 100
 SDK PŘÍČKA
DVOJITĚ OPLÁŠTĚNÁ CW 75
 SDK PŘÍČKA
DVOJITĚ OPLÁŠTĚNÁ CW 50
 SDK PŘÍČKA
DVOJITĚ OPLÁŠTĚNÁ
DVOJITÁ KONSTRUKCE CW 75
 SENDVIČOVÁ KC. ATIKY

- BETONOVÉ KONSTRUKCE
Beton C 25/30
KARI síť 8/8-100/100
 HYDROIZOLACE
 ROSTLÁ ZEMINA
 NÁSYP + OZELENĚNÍ
 BETONOVÉ KONSTRUKCE
Beton C 25/30

Zodpovědný projektant	Navrhl	Kreslil	Kontroloval	HLAVNÍ PROJEKTANT
Ing. Vladimír Lorenz	Ing. Vladimír Lorenz	Ing. Vladimír Lorenz	Ing. Vladimír Lorenz	Ing. Vladimír Lorenz Projektová a inženýrská činnost
Investor: OÚ Syrovice, Syrovice 298, 664 67 Syrovice, IČ: 00282634				
Kraj: Jihomoravský		Obec: Syrovice		Nezvalova 401/6, 638 00 Brno Tel: 602 551 473 E-mail: vlad.lorenz@seznam.cz
Název stavby: DĚTSKÁ SKUPINA Syrovice Část: Stavební				Formát : 3 xA4
				Datum : 04/2024
				Stupeň : společné
				Č. zakázky : 02_24
				00_20_04_24
Název výkresu: Řez A-A				Měřítko : 1 : 50
				Č. výkresu : D.1.03