


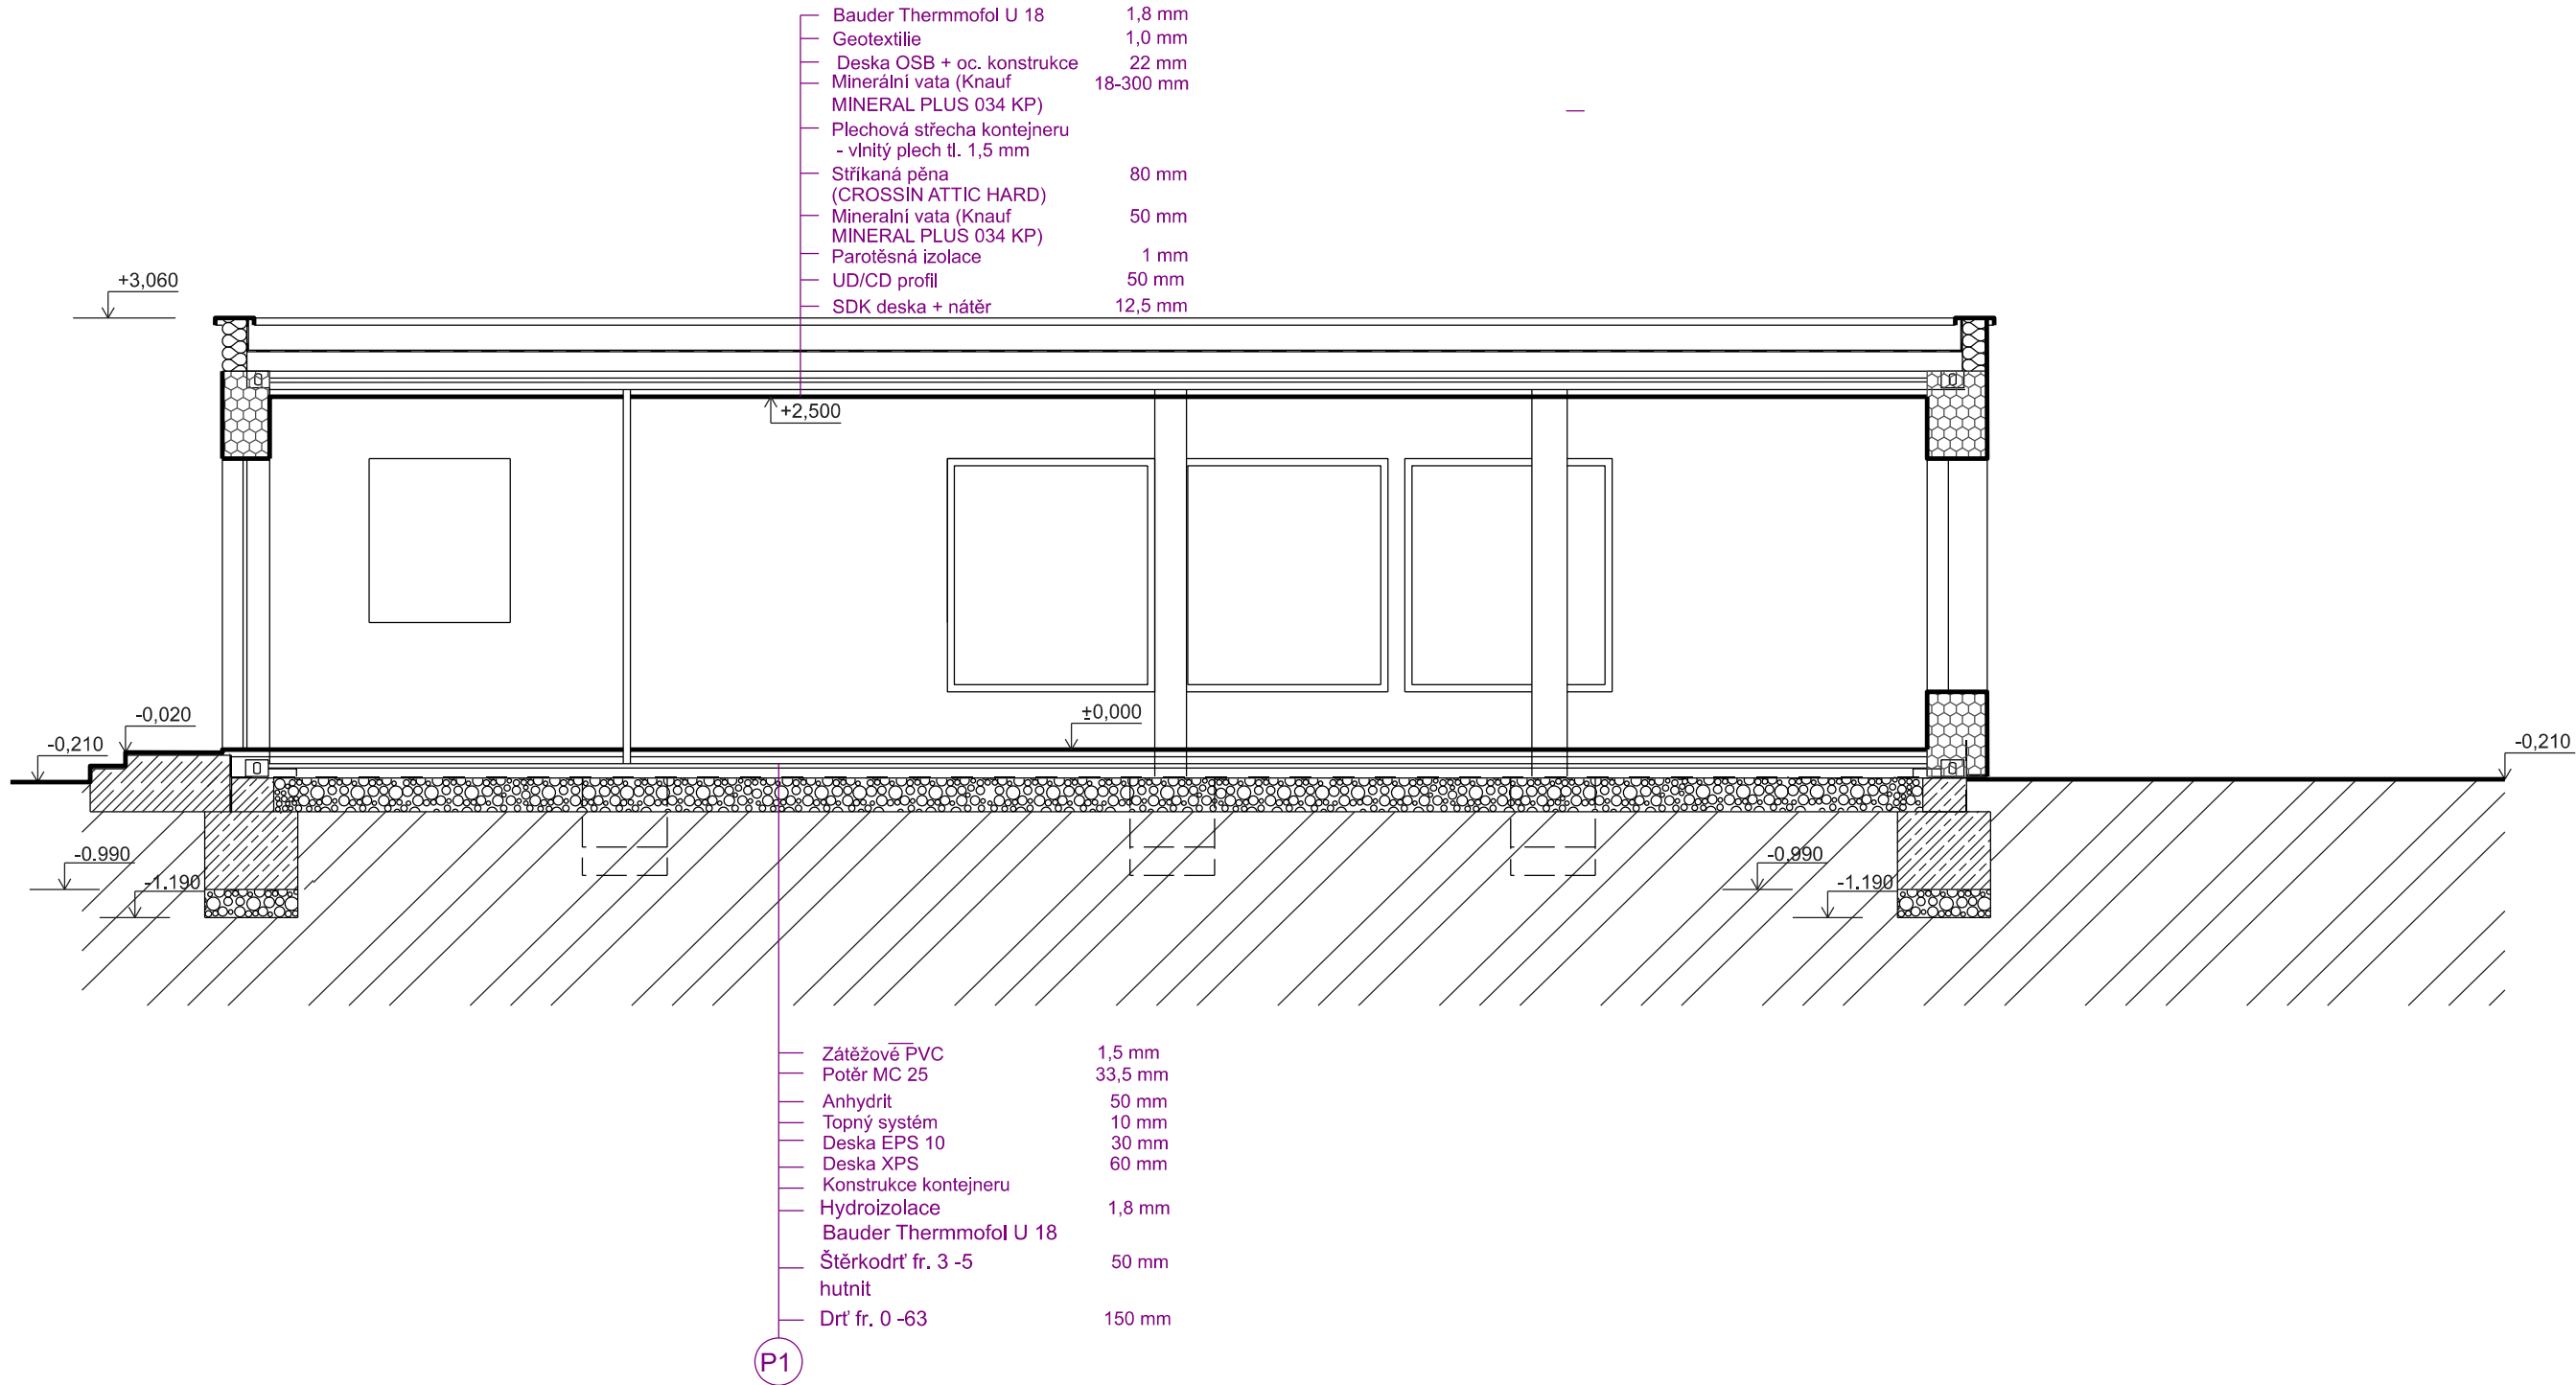

LEGENDA MATERIÁLŮ:

- SENDVIČOVÁ KC.
- SDK PŘÍČKA DVOJITĚ OPLÁŠTĚNÁ CW 100
- SDK PŘÍČKA DVOJITĚ OPLÁŠTĚNÁ CW 75
- SDK PŘÍČKA DVOJITĚ OPLÁŠTĚNÁ CW 50
- SDK PŘÍČKA DVOJITĚ OPLÁŠTĚNÁ DVOJITÁ KONSTRUKCE CW 75
- SENDVIČOVÁ KC. ATIKY

- BETONOVÉ KONSTRUKCE Beton C 25/30 KARI síť 8/8-100/100
- HYDROIZOLACE
- ROSTLÁ ZEMINA
- NÁSYP + OZELENĚNÍ
- BETONOVÉ KONSTRUKCE Beton C 25/30

Zodpovědný projektant	Navrhl	Kreslil	Kontroloval	HLAVNÍ PROJEKTANT
Ing. Vladimír Lorenz	Ing. Vladimír Lorenz	Ing. Vladimír Lorenz	Ing. Vladimír Lorenz	Ing. Vladimír Lorenz Projektová a inženýrská činnost
Investor: OÚ Syrovice, Syrovice 298, 664 67 Syrovice, IČ: 00282634				Nezvalova 401/6, 638 00 Brno Tel: 602 551 473 E-mail: vlad.lorenz@seznam.cz
Kraj: Jihomoravský		Obec: Syrovice		
Název stavby: DĚTSKÁ SKUPINA Syrovice Část: Stavební				Formát : 2 xA4 Datum : 04/2024 Stupeň : společné Č. zakázky : 02_24 00_20_04_24
Název výkresu: Řez B-B				Měřítko : 1 : 50 Č. výkresu : D.1.04