


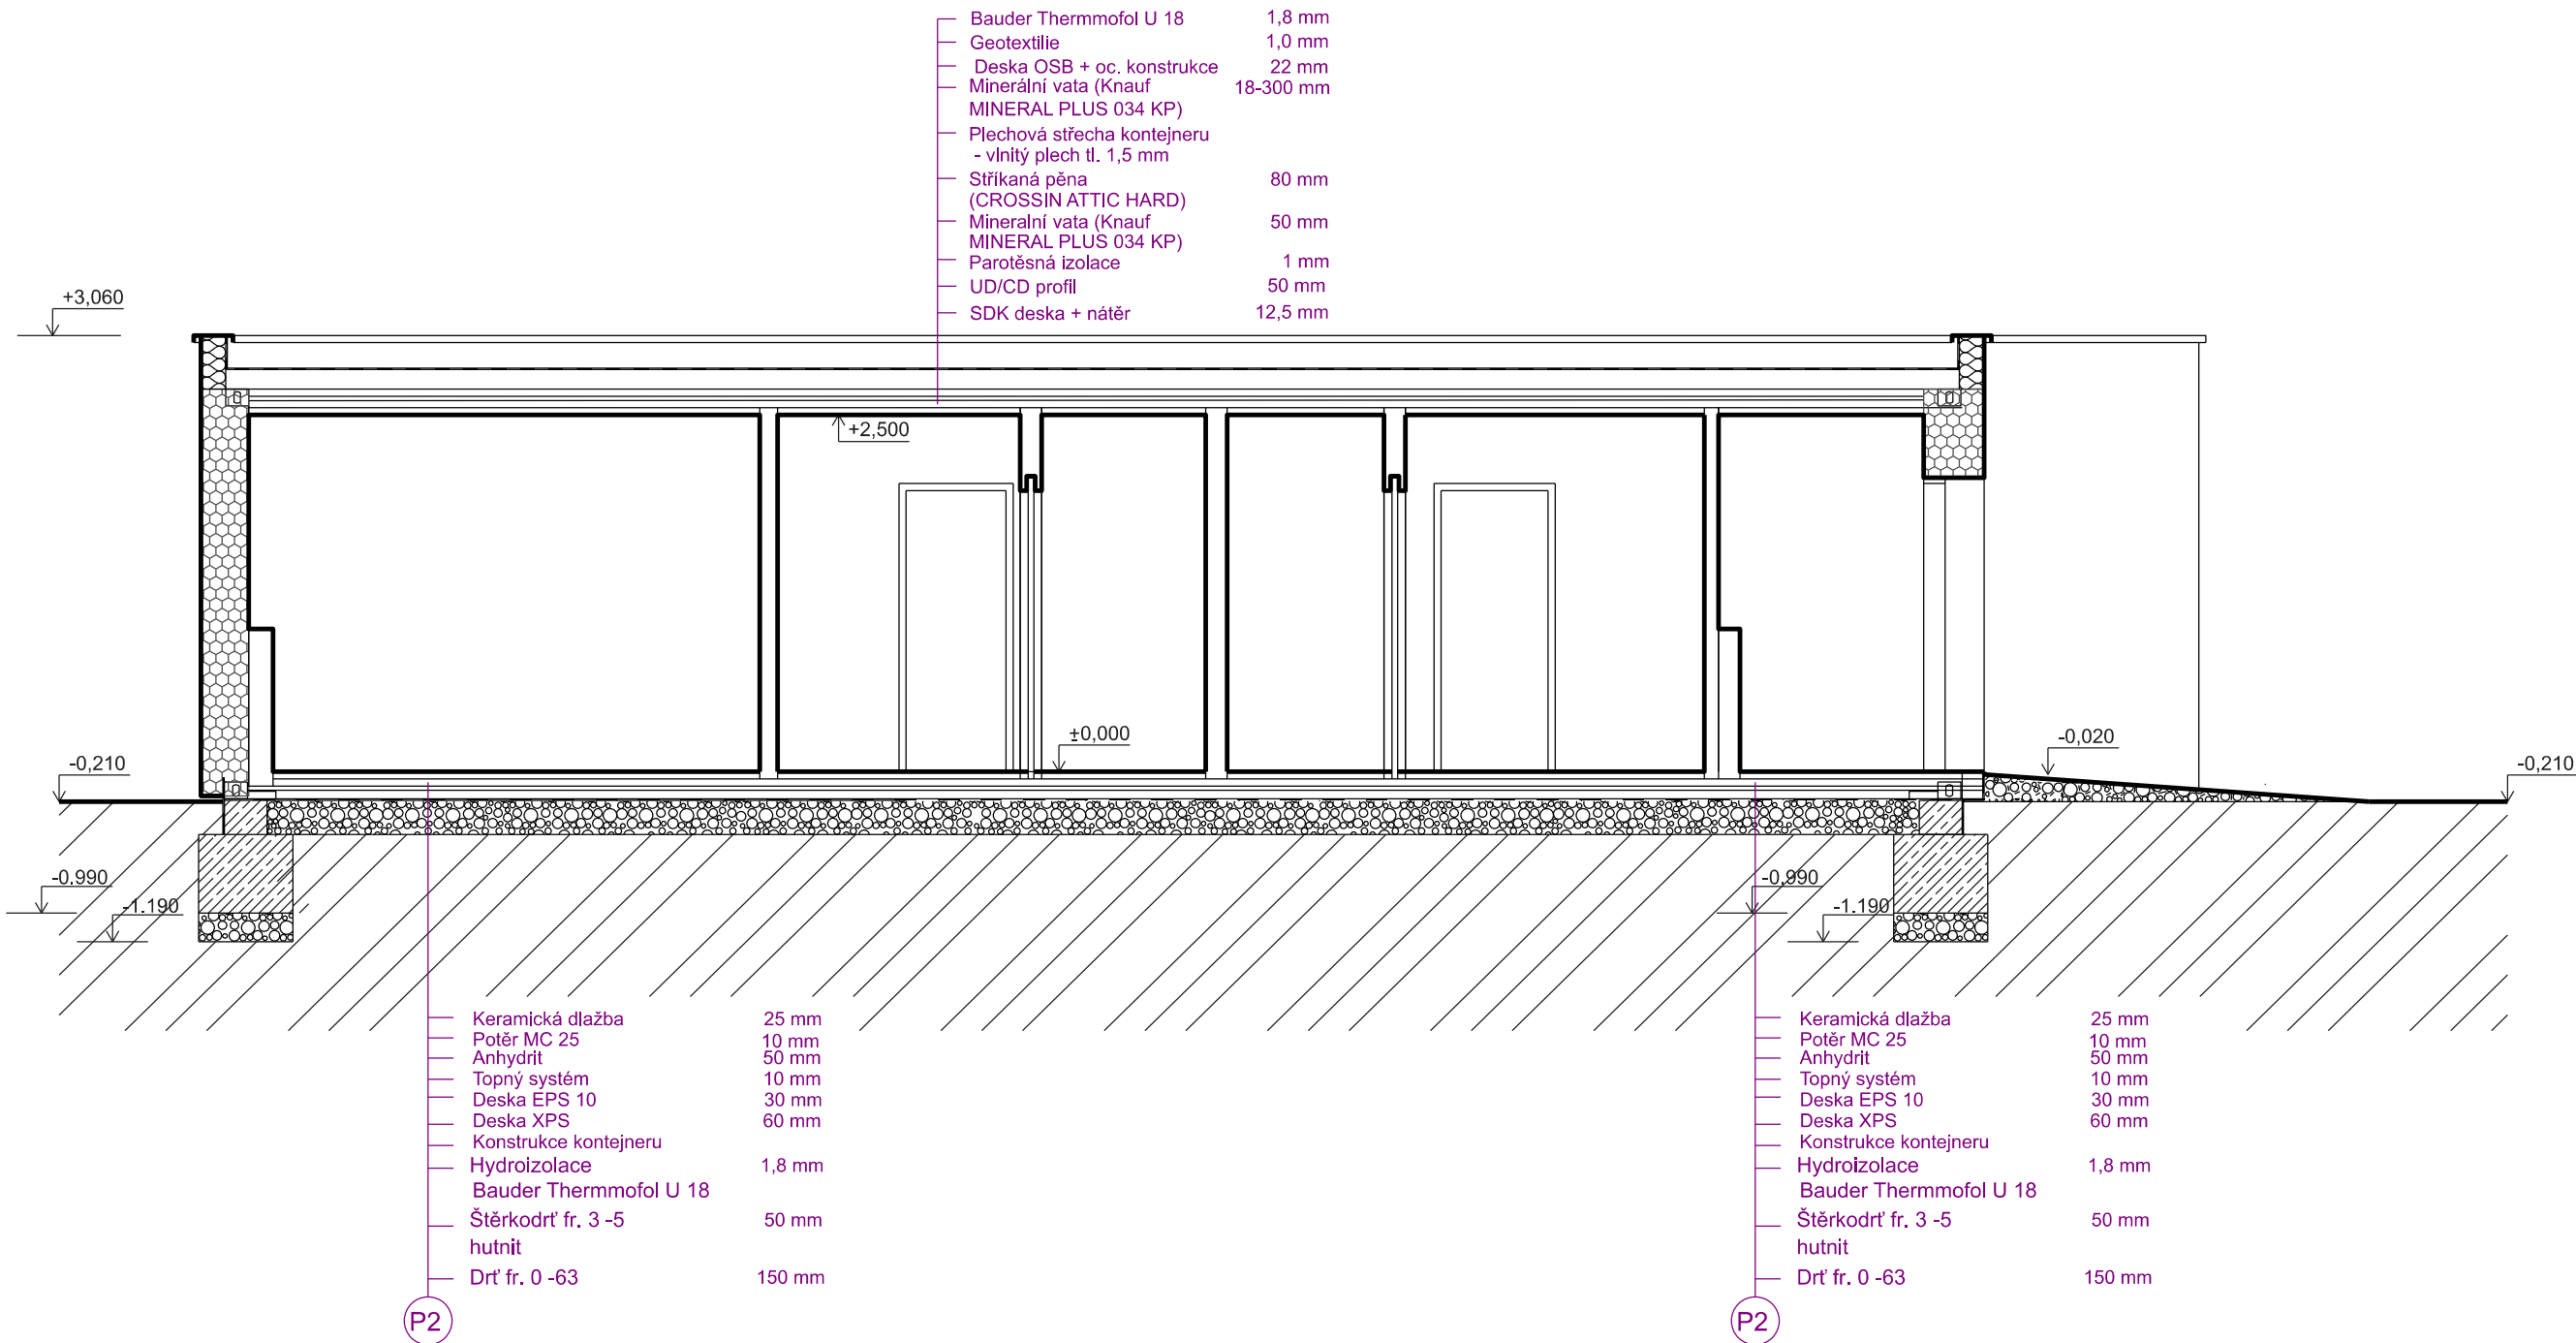

LEGENDA MATERIÁLŮ:

-  SENDVIČOVÁ KC.
-  SDK PŘÍČKA DVOJITĚ OPLÁŠTĚNÁ CW 100
-  SDK PŘÍČKA DVOJITĚ OPLÁŠTĚNÁ CW 75
-  SDK PŘÍČKA DVOJITĚ OPLÁŠTĚNÁ CW 50
-  SDK PŘÍČKA DVOJITĚ OPLÁŠTĚNÁ DVOJITÁ KONSTRUKCE CW 75
-  SENDVIČOVÁ KC. ATIKY

-  BETONOVÉ KONSTRUKCE
Beton C 25/30
KARI síť 8/8-100/100
-  HYDROIZOLACE
-  ROSTLÁ ZEMINA
-  NÁSYP + OZELENĚNÍ

Zodpovědný projektant	Navrhl	Kreslil	Kontroloval	HLAVNÍ PROJEKTANT
Ing. Vladimír Lorenz	Ing. Vladimír Lorenz	Ing. Vladimír Lorenz	Ing. Vladimír Lorenz	Ing. Vladimír Lorenz Projektová a inženýrská činnost
Investor: OÚ Syrovice, Syrovice 298, 664 67 Syrovice, IČ: 00282634				Nezvalova 401/6, 638 00 Brno Tel: 602 551 473 E-mail: vlad.lore@seznam.cz
Kraj: Jihomoravský		Obec: Syrovice		
Název stavby: DĚTSKÁ SKUPINA Syrovice Část: Stavební				Formát : 2 xA4
				Datum : 04/2024
				Stupeň : společné
				Č. zakázky : 02_24
				00_20_04_24
Název výkresu: Řez C-C				Měřítko : 1 : 50
				Č. výkresu : D.1.05