




Pohled západní:

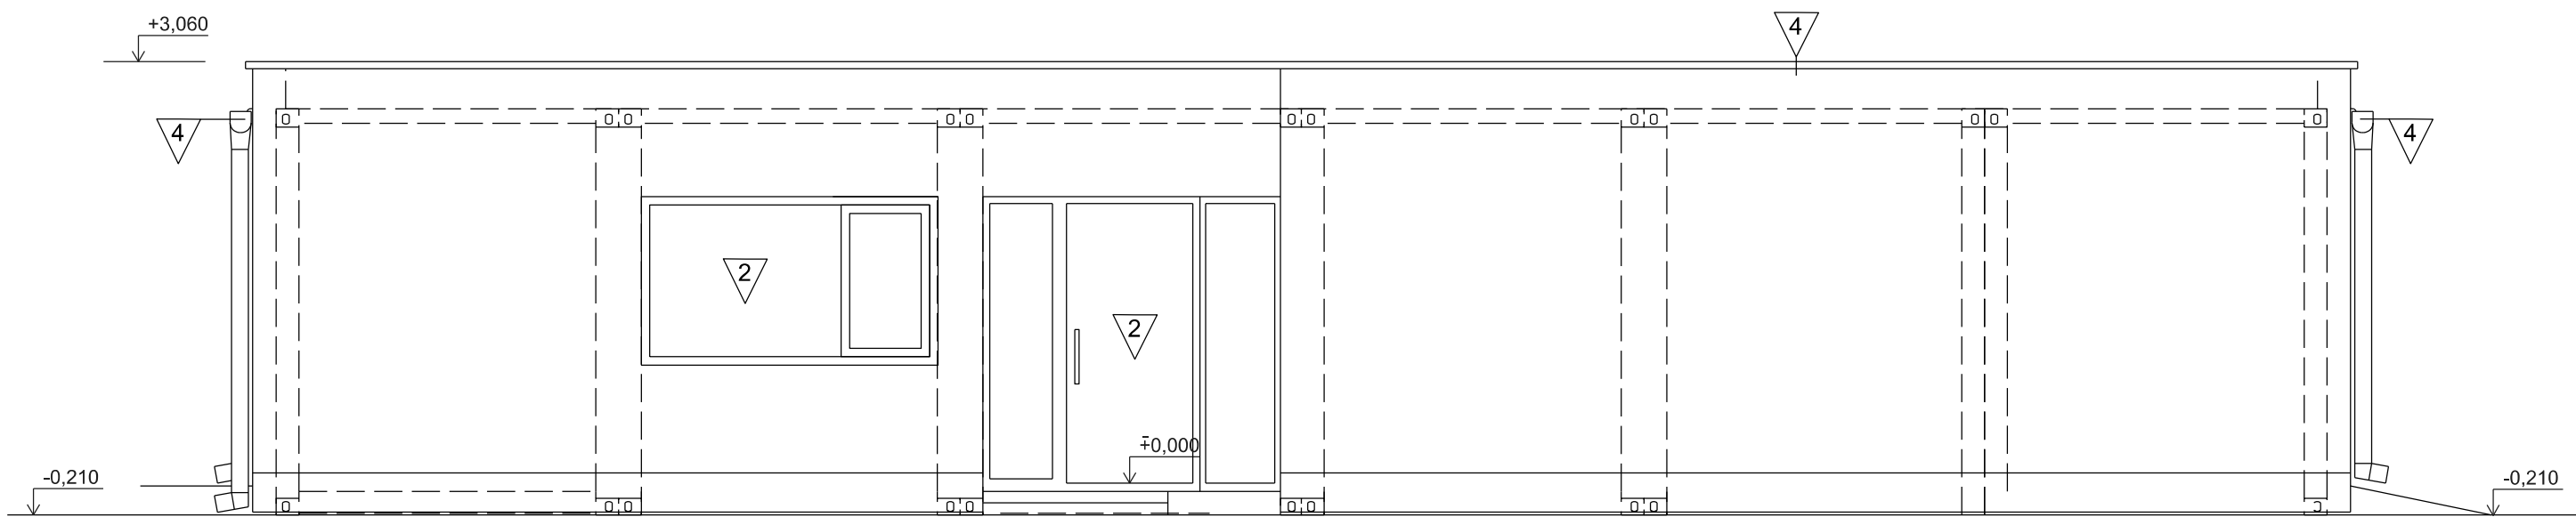

Pohled severní:

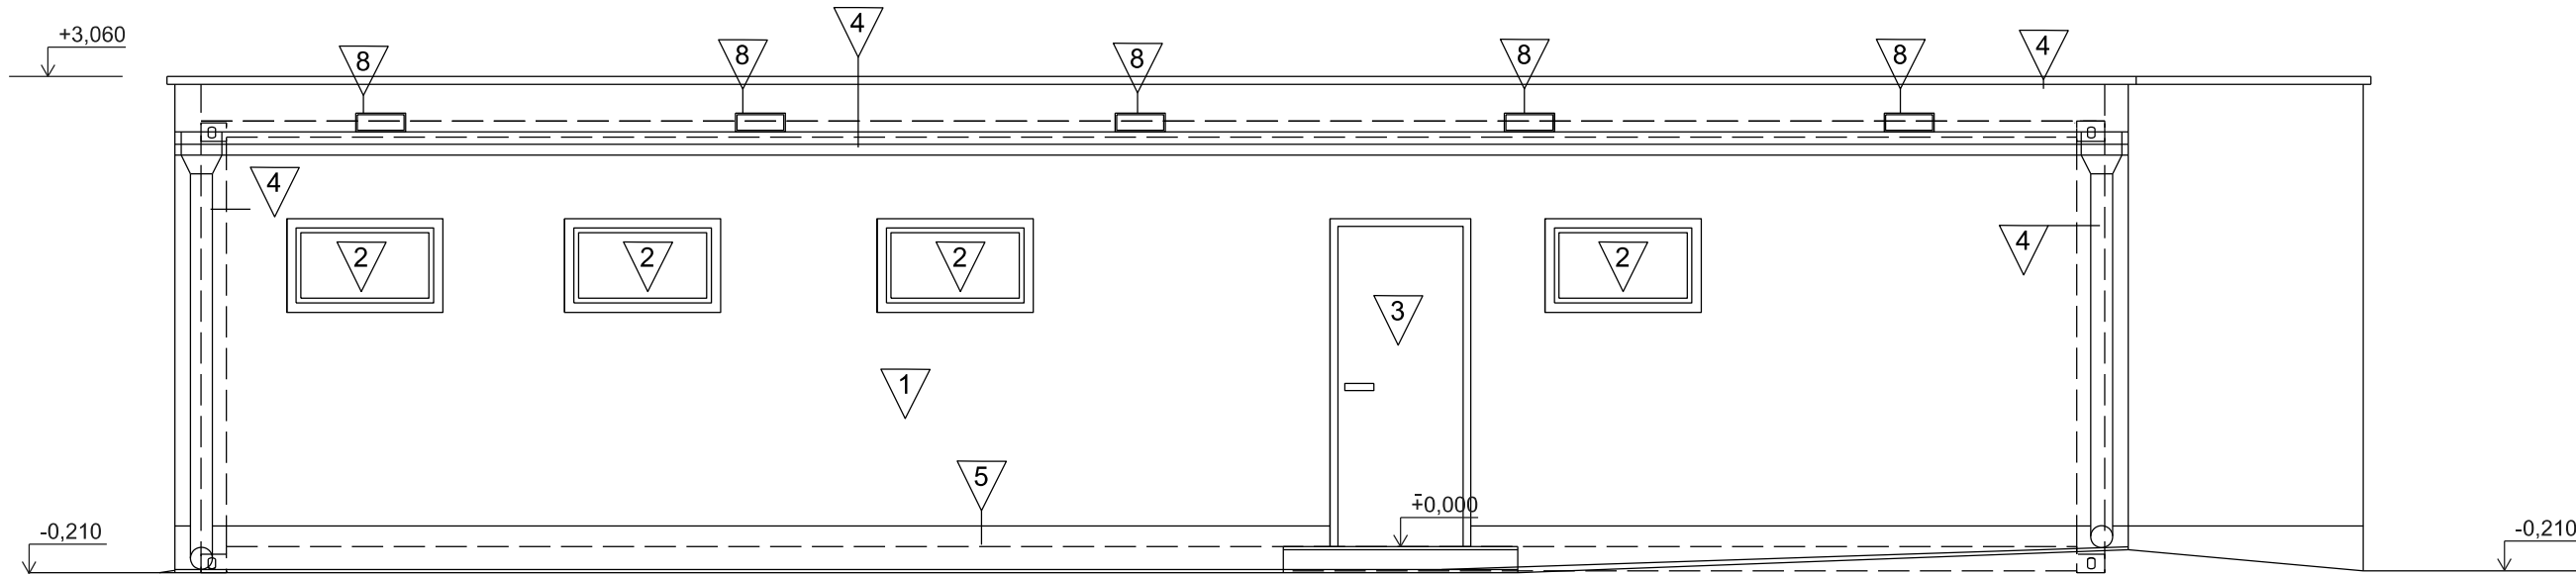

Pohled východní:

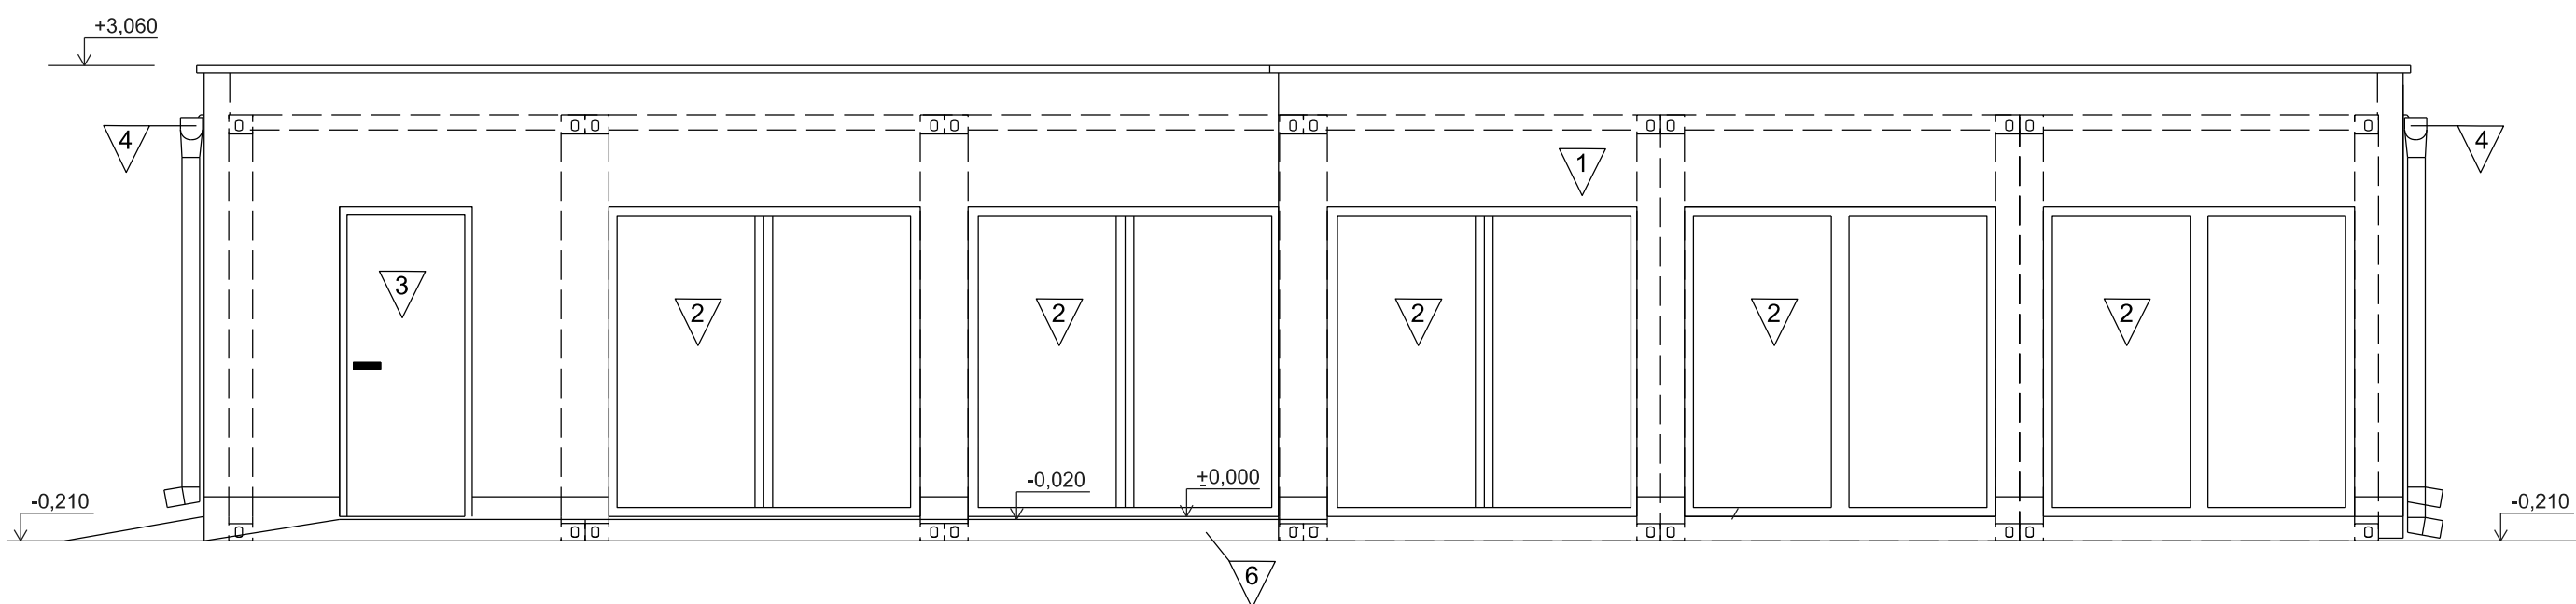

- 1

Venkovní stěrkové omítky + nátěr světle šedá
- 2

Okno, dveře trojsklo - kovový rám Fenstar EVOLUTION - čedič mat
- 3

Dveře - plastové, ocel. zárubeň - čedič mat
- 4

Klempířské výrobky - Pozink. plech + nátěr světle šedá
- 5

Venkovní stěrkové omítky + vodě odolný nátěr tmavě šedá
- 6

Násyp + ozelenění
- 7

Zábradlí - madlo a sloupky - nerez, výplň - nerez lanka po 120 mm
- 8

Klempířské výrobky - bezpečnostní přepad - pozink. plech + nátěr světle šedá

Zodpovědný projektant	Navrhl	Kreslil	Kontroloval	HLAVNÍ	PROJEKTANT
Ing. Vladimír Lorenz	Ing. Vladimír Lorenz	Ing. Vladimír Lorenz	Ing. Vladimír Lorenz	Ing. Vladimír Lorenz Projektová a inženýrská činnost	
Investor: OÚ Syrovice, Syrovice 298, 664 67 Syrovice, IČ: 00282634				Nezvalova 401/6, 638 00 Brno Tel: 602 551 473 E-mail: vlad.lor@seznam.cz	
Kraj: Jihomoravský		Obec: Syrovice			
Název stavby:				Formát: 4 a4	
DĚTSKÁ SKUPINA				Datum: 04/2024	
Syrovice				Stupeň: společně	
Část: Stavební				Č. zakázky: 02_24	
Název výkresu:				00_20_04_24	
Pohledy				Měřítko: 1:50	Č. výkresu: D.1.07