

Číslo smlouvy CETIN: VPIC/MS/2020/00197

SAP S/4 Hana: 8030002621

Číslo smlouvy Stavebníka:

Registr smluv: NE

CETIN a.s.

Česká nová 2510/19, Libeň

150 00 Praha 9

DIC: CZ04084063

238

pov 17

OBEČNÍ ÚŘAD VIKÝŘOVICE		Čís. dop.
Došlo: 21-09-2021		Zprac. Ry
Č.j.: 0001 2163/2021	Příl.	Ukl. znak

**SMLOUVA O REALIZACI PŘEKLÁDKY
SÍTĚ ELEKTRONICKÝCH KOMUNIKACÍ
č. VPIC/MS/2020/00197**

mezi

CETIN a.s.

a

Obec Vikýřovice

Číslo smlouvy CETIN: VPIC/MS/2020/00197
Číslo smlouvy Stavebníka:

SAP S/4 Hana: 8030002621
Registr smluv: NE

CETIN a.s.

se sídlem Českomoravská 2510/19, Libeň, 190 00 Praha 9

IČO: 04084063

DIČ: CZ04084063

zapsaná v obchodním rejstříku vedeném u Městského soudu v Praze pod sp. zn. B 20623

zastoupená Josefem Slovákem, manažerem, Výstavba pevné přístupové sítě

bankovní spojení: PPF banka a.s.

číslo účtu: 2019160003/6000

(dále jen „**CETIN**“)

a

Obec Vikýřovice

se sídlem Petrovská 168, 788 13 Vikýřovice

IČO: 00635898

DIČ: není plátce DPH

zastoupená Václavem Mazánkem, starosta obce

(dále jen „**Stavebník**“)

CETIN a Stavebník dále společně označováni jako „**Smluvní strany**“ a jednotlivě jako „**Smluvní strana**“,

uzavřely níže uvedeného dne, měsíce a roku dle ustanovení § 1746 odst. 2 zákona č. 89/2012 Sb., občanský zákoník, v účinném znění (dále jen „**občanský zákoník**“) a dle ustanovení § 104 odst. 17 zákona č. 127/2005 Sb., o elektronických komunikacích a o změně některých souvisejících zákonů, v účinném znění (dále jen „**Zákon o elektronických komunikacích**“) tuto

Smlouvu o realizaci překládky sítě elektronických komunikací
(dále jen „**Smlouva**“)

DEFINICE

Výrazy označené ve Smlouvě počátečním velkým písmenem mají pro účely Smlouvy níže uvedený význam, není-li Smlouvou výslovně stanoveno jinak:

CTN je cenový a technický návrh, který je Přílohou č. 1 Smlouvy;

Překládka je stavba v k. ú. Šumperk; Vikýřovice spočívající ve změně trasy komunikačního vedení SEK ve vlastnictví společnosti CETIN, jejíž rozsah je specifikován v CTN;

Projekt je realizační projektová dokumentace Překládky;

Příprava Překládky jsou přípravné činnosti s Překládkou související, nezbytné pro vlastní realizaci Překládky, a to zpracování CTN, zpracování Projektu a další činnosti uvedené v odst. 4.1 písmeno (a) Smlouvy;

Předpoklady pro realizaci Překládky mají význam uvedený v odst. 3.2 Smlouvy;

SEK je síť elektronických komunikací, kterou se rozumí přenosové systémy, popřípadě spojovací nebo směrovací zařízení a jiné prostředky, včetně prvků sítě, které nejsou aktivní, které umožňují přenos signálů po vedení, rádiovými, optickými nebo jinými

Číslo smlouvy CETIN: VPIC/MS/2020/00197

SAP S/4 Hana: 8030002621

Číslo smlouvy Stavebníka:

Registr smluv: NE

elektromagnetickými prostředky, včetně družicových sítí, pevných sítí s komutací okruhů nebo paketů a mobilních zemských sítí, sítí pro rozvod elektrické energie v rozsahu, v jakém jsou používány pro přenos signálů, sítí pro rozhlasové a televizní vysílání a sítí kabelové televize, bez ohledu na druh přenášené informace;

Vyjádření o existenci SEK je „*Vyjádření o existenci sítě elektronických komunikací společnosti CETIN a.s.*“ ze dne 29.9.2020 vydané pod čj. 770019/20, jehož nedílnou součástí jsou Všeobecné podmínky ochrany SEK společnosti CETIN, které si vyžádal a obdržel Stavebník;

„**Zákon o vyvlastnění**“ je zákon č. 184/2006 Sb., o odnětí nebo omezení vlastnického práva k pozemku nebo ke stavbě, v účinném znění.

1. ÚVODNÍ USTANOVENÍ

- 1.1 CETIN je vlastníkem SEK, jež má být přeložena na základě Smlouvy.
- 1.2 Stavebník dle Vyjádření o existenci SEK vyvolává Překládku dotčené části SEK dle ustanovení § 104 odst. 17 Zákona o elektronických komunikacích.
- 1.3 Překládka dle Smlouvy je vedena u společnosti CETIN pod označením „**VPIC Vikýřovice, K Lužím, Hraběšická, chodn**“.

2. PŘEDMĚT SMLOUVY

- 2.1 Předmětem Smlouvy je závazek společnosti CETIN zajistit Překládku a s ní související záležitosti v rozsahu Projektu a za podmínek stanovených Smlouvou a závazek Stavebníka, který Překládku vyvolal, společnosti CETIN uhradit všechny nezbytné náklady spojené s Překládkou, které by společnosti CETIN nevznikly, kdyby Překládka nebyla Stavebníkem vyvolána.

3. PŘEKLÁDKA A JEJÍ PODMÍNKY

- 3.1 Překládka bude realizována v rozsahu (územním a stavebnětechnickém) a na nemovitostech specifikovaných v CTN.
- 3.2 Předpoklady (podmínky) pro realizaci Překládky jsou:
 - (a) zajištění pravomocného územního rozhodnutí – rozhodnutí o umístění stavby Překládky,
 - (b) zajištění práv k užívání Překládkou dotčených nemovitostí, a to uzavřením smlouvy o smlouvě budoucí o zřízení služebnosti s vlastníky Překládkou dotčených nemovitostí nebo vyvlastnění takového práva.

(vše dále jen „**Předpoklady pro realizaci Překládky**“).
- 3.3 Společnost CETIN není povinna zahájit realizaci Překládky dříve, než jsou zajištěny Předpoklady pro realizaci Překládky; bez zajištění Předpokladů pro realizaci Překládky nebude Překládka realizována.
- 3.4 Vlastníkem SEK, přeložené na základě Smlouvy, zůstává společnost CETIN.

Číslo smlouvy CETIN: VPIC/MS/2020/00197
 Číslo smlouvy Stavebníka:

SAP S/4 Hana: 8030002621
 Registr smluv: NE

- 3.5 Společnost CETIN je oprávněna realizaci Překládky pověřit jinou osobu. Je-li realizací Překládky a/nebo jednotlivými úkony Překládky pověřena jiná osoba, odpovídá společnost CETIN Stavebníkovi tak, jako by Překládku realizovala sama.

4. ZÁVAZKY SMLUVNÍCH STRAN

4.1 Společnost CETIN se zavazuje

(a) před realizací Překládky:

- (i) zajistit zpracování Projektu,
- (ii) pokusit se uzavřít smlouvu o smlouvě budoucí o zřízení služebnosti a/nebo jinou smlouvu s vlastníky Překládkou dotčených nemovitostí, tzn. prokazatelně učinit vlastníkům Překládkou dotčených nemovitostí návrh takové smlouvy.

(b) po realizaci Překládky:

- (i) zajistit pro své potřeby dokumentaci skutečného provedení Překládky; dokumentace skutečného provedení Překládky nebude dokumentací skutečného provedení s náležitostmi dle vyhlášky č. 499/2006 Sb., o dokumentaci staveb, v účinném znění;
- (ii) zajistit vyhotovení geometrického plánu s vyznačením rozsahu služebnosti k Překládkou dotčeným nemovitostem;
- (iii) zajistit uzavření smluv o zřízení služebnosti s vlastníky Překládkou dotčených nemovitostí a vklad služebnosti dle smluv o zřízení služebnosti s vlastníky Překládkou dotčených nemovitostí do katastru nemovitostí.

4.2 Stavebník se zavazuje, před realizací Překládky:

- (i) zajistit územní rozhodnutí – rozhodnutí o umístění stavby Překládky;
- (ii) po splnění Předpokladů pro realizaci Překládky, nejdříve však pět (5) měsíců od uzavření Smlouvy, vyzvat písemně společnost CETIN k realizaci Překládky a oznámit společnosti CETIN stavební připravenost (dále jen „**Kvalifikovaná výzva**“).

Stavebník se zavazuje, nejpozději do třiceti (30) dnů od nabytí právní moci územního rozhodnutí – rozhodnutí o umístění stavby Překládky uzavřít se společností CETIN Dohodu o převodu některých práv a povinností ze správního rozhodnutí, jejíž vzor je uveden v Příloze č. 2 Smlouvy a převést na společnost CETIN práva a povinnosti z územního rozhodnutí – rozhodnutí o umístění stavby Překládky. Ve lhůtě dle předchozího odstavce je Stavebník povinen předat společnosti CETIN územní rozhodnutí – rozhodnutí o umístění stavby Překládky.

4.3 Společnost CETIN se zavazuje zajistit realizaci Překládky do pěti (5) měsíců ode dne, kdy bude splněna poslední z následujících podmínek:

- (a) společnosti CETIN je doručena Kvalifikovaná výzva;
- (b) Stavebník uhradil náklady na Přípravu Překládky dle odst. 6.1 písm. (a) Smlouvy;
- (c) Stavebník splnil povinnost dle bodu (i) odst. 4.2 Smlouvy;
- (d) na společnost CETIN jsou převedena práva a povinnosti z územního rozhodnutí – rozhodnutí o umístění stavby (Překládky).

4.4 Stavebník bere na vědomí, že mezi společností CETIN a vlastníky Překládkou dotčených nemovitostí musí dojít s ohledem na ustanovení § 104 Zákona o elektronických komunikacích k úpravě vzájemných právních vztahů v podobě uzavření písemné smlouvy o budoucí smlouvě o zřízení služebnosti a po realizaci Překládky k uzavření smlouvy o zřízení služebnosti případně ke zřízení takového práva ve vyvlastňovacím

Číslo smlouvy CETIN: VPIC/MS/2020/00197

SAP S/4 Hana: 8030002621

Číslo smlouvy Stavebníka:

Registr smluv: NE

řízení. Náhrady za zřízení služebností, které společnost CETIN vlastníkům Překládkou dotčených nemovitostí uhradí, bude Stavebník s ohledem na ustanovení § 104 odst. 17 Zákona o elektronických komunikacích povinen uhradit společnosti CETIN jako náklady vzniklé společnosti CETIN v souvislosti s Překládkou. Stejně tak bude Stavebník povinen uhradit společnosti CETIN náklady za uhrazení správních poplatků za vklad služebností do katastru nemovitostí, případně náklady vzniklé společnosti CETIN v souvislosti s vyvlastňovacím řízením.

- 4.5 Stavebník se zavazuje poskytnout společnosti CETIN při uzavírání smluv o budoucí smlouvě o zřízení služebností a po realizaci Překládky při uzavírání smluv o zřízení služebností potřebnou součinnost.
- 4.6 Jakákoliv lhůta dle odst. 4.3 Smlouvy sjednaná k realizaci Překládky a/nebo sjednaná Smluvními stranami na základě Smlouvy se prodlužuje o dobu, po kterou je v prodlení Stavebník s plněním povinnosti dle Smlouvy a/nebo po kterou byla realizace Překládky přerušena nebo nemohla být zahájena z důvodu nikoliv na straně společnosti CETIN, a o další dobu, o kterou je lhůta k realizaci Překládky třeba prodloužit v důsledku prodlení Stavebníka.
- 4.7 Dnem ukončení realizace Překládky je den, kdy je Stavebníkovi doručeno na adresu uvedenou v hlavičce Smlouvy nebo na adresu elektronické pošty uvedenou v čl. 8 Smlouvy oznámení o ukončení realizace Překládky. Smluvní strany ujednaly a souhlasí, že oznámení dle předchozí věty budou považovat za doručené pátým (5.) dnem od odeslání oznámení na adresu uvedenou v hlavičce Smlouvy nebo na adresu elektronické pošty uvedenou v čl. 8 Smlouvy.

5. NÁKLADY SPOJENÉ S PŘEKLÁDKOU

- 5.1 Stavebník je dle ustanovení § 104 odst. 17 Zákona o elektronických komunikacích povinen nést náklady Překládky dotčeného úseku SEK, přičemž takovými náklady jsou všechny nezbytné náklady vlastníka SEK, které by mu nevznikly, kdyby Překládka nebyla Stavebníkem vyvolána.
- 5.2 Výše nákladů Překládky stanovených na základě CTN činí ke dni uzavření Smlouvy **697.071,- Kč** (slovy: šest set devadesát sedm tisíc sedmdesát jedna korun českých). Specifikace těchto nákladů je uvedena v CTN. Stavebník bere na vědomí, že tato výše nákladů byla stanovena před vyhotovením Projektu na základě měrných nákladů společnosti CETIN (tj. je pouze orientační). Překládka dle Zákona o elektronických komunikacích je mimo předmět daně z přidané hodnoty.
- 5.3 Výše nákladů Překládky bude stanovena po vyhotovení Projektu, na jeho základě (dále jen „**Náklady Překládky stanovené na základě Projektu**“). Společnost CETIN do čtyř (4) měsíců od uzavření Smlouvy písemně oznámí Stavebníkovi výši Nákladů Překládky stanovených na základě Projektu a ve stejné lhůtě předloží Stavebníkovi Projekt.
- 5.4 V případě, že v souvislosti s realizací Překládky společností CETIN vzniknou další nezbytné náklady na Překládku, které nejsou vyčísleny v odst. 5.2 Smlouvy, Stavebník se zavazuje je společnosti CETIN uhradit, za předpokladu, že nebudou zahrnuty v Nákladech Překládky stanovených na základě Projektu.

Může se jednat zejména, nikoliv však výlučně o:

- (a) náklady na náhrady za omezení vlastnického práva vlastníkům Překládkou dotčených nemovitostí dle uzavřených smluv o služebnosti a/nebo dle pravomocného rozhodnutí příslušného vyvlastňovacího úřadu o omezení

- vlastnického práva zřízením služebnosti rozhodnutím,
- (b) náklady související se zrušením a následným výmazem služebnosti (vázanoucí na nemovitostech dotčených původní, překládanou SEK) z katastru nemovitostí,
 - (c) náklady na náhrady za omezené užívání lesního a půdního fondu včetně nákladů na vypracování výpočtu,
 - (d) hydrogeologický, geologický, dendrologický a ostatní odborné posudky zpracované subjekty k tomu určenými,
 - (e) náklady na koordinační výkresy, povodňové plány a zaměření, vyžadované dotčenými subjekty,
 - (f) náklady na identifikaci parcel,
 - (g) náklady na správní poplatky dle zákona č. 634/2004 Sb. o správních poplatcích, v účinném znění, které vzniknou společnosti CETIN v důsledku získávání potřebných správních rozhodnutí – povolení, které jsou nezbytné k realizaci Překládky,
 - (h) náklady související se zvláštním užíváním veřejného prostranství, vyměřené v souvislosti s realizací Překládky podle zákona č. 565/1990 Sb., o místních poplatcích v účinném znění,
 - (i) náklady související se zvláštním užíváním dle ustanovení § 25 zákona č. 13/1997 Sb., o pozemních komunikacích, v účinném znění,
 - (j) náklady na peněžité plnění plynoucí z nájemních smluv, jejichž uzavření je nutné pro realizaci Překládky,
 - (k) náklady související s majetkovými újmami, způsobenými na zemědělských plodinách v souvislosti s realizací Překládky,
 - (l) náklady na ochranu komunikačních vedení a zařízení před přepětím a nadproudem, včetně odborného výpočtu a návrhu,
 - (m) náklady související se záchranným archeologickým dohledem.
- 5.5 Výše nákladů na Překládku, bez ohledu na to, zda se jedná o náklady Překládky stanovené na základě CTN nebo o Náklady Překládky stanovené na základě Projektu se změní písemným oznámením společnosti CETIN o změně výše nákladů na Překládku doručeným Stavebníkovi (dále jen „**Oznámení o změně výše nákladů**“). Společnost CETIN je oprávněna Oznámení o změně výše nákladů učinit v každém kalendářním roce, ve kterém je Smlouva účinná, vždy však pouze jednou (1) za příslušný kalendářní rok. Společnost CETIN není povinna za trvání účinnosti Smlouvy učinit žádné Oznámení o změně výše nákladů.

6. PLATEBNÍ PODMÍNKY

- 6.1 Náklady spojené s Překládkou ve výši skutečně provedených prací a skutečně vynaložených nákladů dle odst. 5.3 a/nebo odst. 5.5 Smlouvy je Stavebník povinen uhradit na základě jednotlivých daňových dokladů (dále jen „**Faktura**“). Faktury budou společností CETIN vystaveny takto:
- (a) Faktura za Přípravu Překládky ve výši **27.409,- Kč** (slovy: dvacet sedm tisíc čtyři sta devět korun českých) bude společností CETIN vystavena do patnácti (15) dnů od předložení Projektu Stavebníkovi dle odst. 5.3 Smlouvy,
 - (b) Faktura na doplatek nákladů souvisejících s Překládkou do patnácti (15) dnů od ukončení realizace Překládky dle odst. 4.7 Smlouvy.
- 6.2 Náklady společnosti CETIN uvedené v odst. 5.4 Smlouvy budou hrazeny Stavebníkem odděleně na základě samostatných Faktur vystavených společností CETIN.

Číslo smlouvy CETIN: VPIC/MS/2020/00197

SAP S/4 Hana: 8030002621

Číslo smlouvy Stavebníka:

Registr smluv: NE

- 6.3 Jakoukoliv Fakturu vystavenou společností CETIN dle Smlouvy a v souladu se Smlouvou je Stavebník povinen uhradit ve lhůtě třiceti (30) dnů ode dne doručení Faktury.
- 6.4 Faktury budou Stavebníkovi zasílány na adresu uvedenou v hlavičce Smlouvy.
- 6.5 Náklady dle Smlouvy budou Stavebníkem hrazeny na účet společnosti CETIN uvedený v hlavičce Smlouvy, pokud nebude Fakturou vystavenou společností CETIN stanoveno jinak.
- 6.6 Stavebník se dostane do prodlení s uhrazením Faktury, pokud řádně a v souladu se Smlouvou účtovaná částka nebude nejpozději poslední den splatnosti Faktury připsána ve prospěch účtu společnosti CETIN.

7. SANKCE

- 7.1 Pro případ, že Stavebník bude v prodlení s úhradou některé částky, k jejíž úhradě je dle Smlouvy povinen, je povinen uhradit společnosti CETIN smluvní pokutu ve výši 0,3 % z dlužné částky za každý započatý den prodlení.
- 7.2 Smluvní pokuta je splatná do deseti (10) dnů ode dne doručení písemné výzvy příslušné Smluvní straně k její úhradě.
- 7.3 Zaplacením smluvní pokuty dle Smlouvy není dotčen nárok společnosti CETIN na náhradu skutečné škody a ušlého zisku v celém rozsahu způsobené škody.

8. KONTAKTNÍ A ODPOVĚDNÉ OSOBY SMLUVNÍCH STRAN

8.1 Za společnost CETIN:

ve věcech smluvních: Valentýna Stachová
funkce: specialista pro výstavbu sítě – překládky SEK
e-mail: valentyna.stachova@cetin.cz, tel.: 238 465 697

ve věcech technických: Petr Truhlář
funkce: senior specialista pro výstavbu sítě
e-mail: petr.truhlar@cetin.cz, tel.: 238 462 515

8.2 Za Stavebníka:

ve věcech smluvních: Václav Mazánek
funkce: starosta obce
e-mail: mazanek@vikyrovce.cz tel.: + 420 583 224 664, +420 724 189 276

ve věcech technických: Pavel Rýznar
funkce: technik
e-mail: ryznar@vikyrovce.cz tel.: + 420 606 619 397

9. Odstoupení od smlouvy

- 9.1 Společnost CETIN je oprávněna, aniž by tím omezila jakákoli svá jiná práva nebo možnosti nápravy dle Smlouvy, odstoupit od Smlouvy v případech stanovených v odst. 9.2 Smlouvy tím, že doručí Stavebníkovi písemné oznámení o odstoupení. Odstoupení je účinné okamžikem jeho doručení Stavebníkovi, není-li v odstoupení stanoveno pozdější datum jeho účinnosti.

Číslo smlouvy CETIN: VPIC/MS/2020/00197
 Číslo smlouvy Stavebníka:

SAP S/4 Hana: 8030002621
 Registr smluv: NE

- 9.2 Dostane-li se Stavebník do prodlení s úhradou jakékoliv platby dle Smlouvy a toto prodlení trvá déle než třicet (30) dnů, je společnost CETIN oprávněna od Smlouvy odstoupit.
- 9.3 Odstoupí-li společnost CETIN dle odst. 9.2 Smlouvy, je Stavebník povinen uhradit společnosti CETIN veškeré náklady společnosti CETIN již vzniklé v souvislosti s plněním ze Smlouvy.
- 9.4 Stavebník je oprávněn od Smlouvy odstoupit v případě, že výše Nákladů Překládky stanovených na základě Projektu bude vyšší o více jak 10 % než výše nákladů Překládky stanovených na základě CTN.
- 9.5 Odstoupí-li Stavebník od Smlouvy dle odst. 9.4 Smlouvy, je Stavebník povinen uhradit společnosti CETIN veškeré náklady společnosti CETIN již vzniklé v souvislosti s plněním ze Smlouvy.
- 9.6 Pokud ve Smlouvě není výslovně stanoveno jinak, Smluvní strany sjednávají, že odstoupit od Smlouvy lze pouze způsobem a z důvodů stanovených ve Smlouvě, čímž Smluvní strany výslovně vylučují příslušná ustanovení občanského zákoníku, která upravují možnosti odstoupení od Smlouvy.
- 9.7 Odstoupením od Smlouvy nezanikají zejména případné nároky Smluvních stran na zaplacení úroků z prodlení, smluvních pokut, náhradu škody a dalších nákladů vzniklých na základě Smlouvy či v souvislosti s ní; dále nezanikají ustanovení Smlouvy, která vzhledem ke své povaze mají trvat i po ukončení Smlouvy.

10. ROZVAZOVACÍ PODMÍNKA

- 10.1 Kvalifikovaná výzva musí být doručena společnosti CETIN nejpozději do dvou (2) let od uzavření Smlouvy. Marré uplynutí této lhůty je rozvazovací podmínkou platnosti a účinnosti Smlouvy dle ustanovení § 548 odst. 2 občanského zákoníku.
- 10.2 Smlouva zanikne prvním dnem následujícím po uplynutí dvou (2) let od uzavření Smlouvy, aniž by v této lhůtě byla společnosti CETIN doručena řádná Kvalifikovaná výzva učiněná za splnění podmínek uvedených v odst. 4.2 Smlouvy.
- 10.3 Zanikne-li Smlouva rozvazovací podmínkou, je Stavebník povinen uhradit společnosti CETIN veškeré náklady společnosti CETIN již vzniklé v souvislosti s plněním Smlouvy do doby zániku Smlouvy rozvazovací podmínkou.
- 10.4 Zánikem Smlouvy touto rozvazovací podmínkou nezanikají případné nároky Smluvních stran na zaplacení úroků z prodlení, smluvních pokut, náhradu škody a dalších nákladů vzniklých na základě Smlouvy či v souvislosti s ní; dále nezanikají ustanovení Smlouvy, která vzhledem ke své povaze mají trvat i po zániku Smlouvy.

11. OCHRANA OSOBNÍCH ÚDAJŮ

- 11.1 Za účelem plnění práv a povinností vyplývajících ze Smlouvy nebo vzniklých v souvislosti se Smlouvou si Smluvní strany navzájem předávají nebo mohou předávat osobní údaje (dále jen „Osobní údaje“) ve smyslu čl. 4 odst. 1 Nařízení Evropského parlamentu a Rady (EU) č. 2016/679 ze dne 27. dubna 2016, o ochraně fyzických osob v souvislosti se zpracováním osobních údajů a o volném pohybu těchto údajů a o zrušení směrnice 95/46/ES (obecné nařízení o ochraně osobních údajů) (dále jen „GDPR“) subjektů údajů, kterými jsou zejména zástupci, zaměstnanci nebo zákazníci druhé Smluvní strany či jiné

Číslo smlouvy CETIN: VPIC/MS/2020/00197

SAP S/4 Hana: 8030002621

Číslo smlouvy Stavebníka:

Registr smluv: NE

osoby pověřené druhou Smluvní stranou k výkonu či plnění práv a povinností vyplývajících ze Smlouvy nebo vzniklých v souvislosti se Smlouvou. Přijímající Smluvní strana je tak vzhledem k předáváním Osobním údajům v pozici správce.

- 11.2 Účelem předání Osobních údajů je plnění Smlouvy. Smluvní strany prohlašují, že předávané Osobní údaje budou zpracovávat pouze k naplnění tohoto účelu, a to v souladu s platnými právními předpisy, zejména v souladu s GDPR.
- 11.3 Smluvní strany prohlašují, že pro předání Osobních údajů druhé Smluvní straně disponují platným právním titulem v souladu s čl. 6 odst. 1 GDPR.
- 11.4 Smluvní strany berou na vědomí, že za účelem plnění Smlouvy může docházet k předání Osobních údajů z přijímající Smluvní strany třetí osobě, zejména osobě, prostřednictvím které přijímající Smluvní strana vykonává či plní práva a povinnosti vyplývající ze Smlouvy nebo vzniklá v souvislosti se Smlouvou. Za plnění povinností ze Smlouvy se považuje zejména provádění Překládky a s ní souvisejících záležitostí v rozsahu a za podmínek stanovených Smlouvou.
- 11.5 Předávající Smluvní strana zajistila nebo zajistí splnění veškerých zákonných podmínek nezbytných pro předání Osobních údajů vůči subjektům údajů, zejména informuje subjekty údajů o skutečnosti, že došlo k předání konkrétních Osobních údajů přijímající Smluvní straně, a to za účelem plnění Smlouvy. V případě, že přijímající Smluvní stranou je společnost CETIN, předávající Smluvní strana seznámí subjekty údajů rovněž i s podmínkami zpracování Osobních údajů, včetně rozsahu zvláštních práv subjektu údajů, které jsou uvedeny v Zásadách zpracování osobních údajů dostupných na adrese <https://www.cetin.cz/zasady-ochrany-osobnich-udaju>. Splnění povinností uvedené v tomto odstavci je předávající Smluvní strana povinna přijímající Smluvní straně na výzvu písemně doložit.

12. ZÁVĚREČNÁ USTANOVENÍ

- 12.1 Smlouva nabývá platnosti a účinnosti dnem jejího uzavření.
- 12.2 Vztahy ze Smlouvy vyplývající i vztahy Smlouvou neupravené se řídí právním řádem České republiky, zejména občanským zákoníkem.
- 12.3 Písemným stykem či pojmem „**písemně**“ se pro účely Smlouvy rozumí předání zpráv jedním z těchto způsobů:
- (a) v listinné podobě;
 - (b) e-mailovou zprávou s uznávaným elektronickým podpisem dle zák. č. 297/2016 Sb., o službách vytvářejících důvěru pro elektronické transakce, v účinném znění;
 - (c) e-mailovou zprávou zaslanou na adresu kontaktních osob, tak jak jsou specifikovány v čl. 8 Smlouvy.

Smluvní strany ujednaly, že pro případ změny Smlouvy dle odst. 12.6 Smlouvy, věta první a pro případ odstoupení od Smlouvy se nepoužije způsob uvedený pod písmenem (b) a (c).

- 12.4 Smluvní strany se zavazují vyvinout maximální úsilí k odstranění vzájemných sporů, vzniklých na základě Smlouvy nebo v souvislosti se Smlouvou, a k jejich vyřešení zejména prostřednictvím jednání odpovědných osob nebo jiných pověřených subjektů. Nedohodnou-li se Smluvní strany na způsobu řešení vzájemného sporu, má každá ze Smluvních stran právo uplatnit svůj nárok u příslušného soudu České republiky.

Číslo smlouvy CETIN: VPIC/MS/2020/00197

SAP S/4 Hana: 8030002621

Číslo smlouvy Stavebníka:

Registr smluv: NE

- 12.5 Smluvní strany si nepřejí, aby nad rámec ustanovení Smlouvy byla jakákoliv práva a povinnosti dovozovány z dosavadní či budoucí praxe zavedené mezi Smluvními stranami či zvyklostí zachovávaných obecně či v odvětví týkajícím se předmětu plnění Smlouvy, ledaže je ve Smlouvě výslovně sjednáno jinak. Vedle shora uvedeného si Smluvní strany potvrzují, že si nejsou vědomy žádných dosud mezi nimi zavedených obchodních zvyklostí či praxe.
- 12.6 Smlouva může být měněna pouze písemně, a to právními jednáními Smluvních stran výslovně označenými za dodatky ke Smlouvě s podpisy osob oprávněných jednat za Smluvní strany na téže listině; změna jinou formou je vyloučena. Smluvní strany ujednaly a souhlasí, že ujednání věty předchozí, část za středníkem se neuplatní pro případ Oznámení o změně výše nákladů dle odst. 5.5 Smlouvy.
- 12.7 Smluvní strany se dohodly na vyloučení aplikace následujících ustanovení občanského zákoníku:
- § 557;
 - § 1767 odst. 2;
 - § 1740 odst. 2 druhá věta a odst. 3; a
 - § 1743.
- 12.8 Smluvní strany na sebe v souladu s § 1765 odst. 2 občanského zákoníku přebírají nebezpečí změny okolností.
- 12.9 S odkazem na příslušná ustanovení občanského zákoníku, zejména ustanovení § 1881 a § 1895 občanského zákoníku, není Stavebník oprávněn převést či postoupit Smlouvu ani jakákoliv svá práva nebo povinnosti ze Smlouvy nebo z její části třetí osobě bez předchozího písemného souhlasu společnosti CETIN.
- 12.10 Smlouva obsahuje úplné ujednání o předmětu Smlouvy a všech náležitostech, které Smluvní strany měly a chtěly ve Smlouvě ujednat, a které považují za důležité pro závaznost Smlouvy. Žádný projev Smluvních stran učiněný při jednání o Smlouvě ani projev učiněný po uzavření Smlouvy nesmí být vykládán v rozporu s výslovnými ustanoveními Smlouvy a nezakládá žádný závazek žádné ze Smluvních stran.
- 12.11 Smluvní strany souhlasí a potvrzují si, že údaje uvedené ve Smlouvě nejsou předmětem obchodního tajemství a zároveň nejsou informacemi požívajícími ochrany důvěrnosti majetkových poměrů.
- 12.12 Společnost CETIN přijala a dodržuje interní korporátní compliance program navržený tak, aby byl zajištěn soulad činností společnosti CETIN s platnými a účinnými právními předpisy, pravidly etiky a morálky, a zahrnující opatření, jejichž cílem je předcházení a odhalování porušování uvedených předpisů a pravidel (program Corporate Compliance - <https://www.cetin.cz/corporate-compliance>).
- Stavebník (a jakákoliv fyzická nebo právnická osoba, která s ním spolupracuje a kterou využívá pro plnění povinností z této Smlouvy nebo v souvislosti s jejím uzavřením a realizací, tj. pracovníci, zástupci nebo externí spolupracovníci) ctí a dodržuje platné a účinné právní předpisy včetně mezinárodních smluv, základní morální a etické principy. Stavebník odmítá jakékoliv deliktní jednání a tohoto se zdržuje. Stavebník prohlašuje, že podle jeho nejlepšího vědomí a svědomí on ani žádný jeho pracovník, zástupce nebo externí spolupracovník neporušili v souvislosti s uzavřením této Smlouvy žádný platný a účinný právní předpis. Stavebník prohlašuje, že jeho činnost je legální a veškeré jeho prostředky pocházejí výhradně z legálních zdrojů.

Číslo smlouvy CETIN: VPIC/MS/2020/00197

SAP S/4 Hana: 8030002621

Číslo smlouvy Stavebníka:

Registr smluv: NE

Stavebník je povinen činit veškerá náležitá opatření a vyvíjet co největší úsilí, aby zabránil tomu, že on nebo jakýkoli jeho pracovník, zástupce nebo externí spolupracovník poruší v souvislosti s realizací této Smlouvy jakýkoliv platný a účinný právní předpis. Aniž by byla dána jakákoli souvislost s předmětem činnosti dle této Smlouvy, Stavebník prohlašuje, že uplatňuje a bude uplatňovat veškerá náležitá opatření a že vyvíjí a bude vyvíjet co největší úsilí, aby v rámci jeho činnosti nebo zájmu nedošlo k jednání nebo situaci, která by způsobila takové významné ohrožení nebo narušení jeho reputace, jež by mohlo mít negativní dopad na reputaci s ním spolupracujících subjektů. Vystupuje-li Stavebník pro společnost CETIN nebo jejím jménem, dává dodržování uvedených zásad najevo.

12.13 Smlouva je vyhotovena ve dvou (2) vyhotoveních, z nichž každé má platnost originálu. Každá ze Smluvních stran obdrží jedno (1) vyhotovení.

12.14 Součástí Smlouvy jsou následující Přílohy:

Příloha č. 1 - CTN

Příloha č. 2 - Dohoda o převodu některých práv a povinností z rozhodnutí o umístění stavby – vzor

Doložka

Smlouva byla schválena na zasedání Zastupitelstvem obce Víkřovice č. 18/2021 dne 18.01.2021 bod. usnesení č. 234/2021

CETIN:

Stavebník:

V Praze dne 20. 9. 2021

Ve Víkřovicích dne 21. 9. 2021


CETIN a.s.

Josef Slovák

manažer, Výstavba pevné přístupové sítě


Obec Víkřovice

Václav Mazánek

starosta obce



CETIN a.s.
Českomoravská 2510/19, Libeň
190 00 Praha 9
DIČ: C/94084063

238

CETIN a.s.
Českomoravská 2510/19, 190 00 Praha 9 - Libeň

Technické řešení I.

INVESTIČNÍ AKCE

<i>Kategorie</i>	AN – Přístupová síť
<i>Podkategorie</i>	VPI – optické a metalické kabelové sítě
<i>Číslo SAP</i>	
<i>Číslo interní</i>	
<i>Schvalování akce</i>	2-kolové schvalování
<i>Název</i>	VPIC Vikýřovice, K Lužím, Hraběšická, chodn

Budoucí uživatel	NO-OS Šumperk
-------------------------	---------------

Zpracovatel	Jiří Králíček
--------------------	---------------

Předkladatel	Vegacom a.s.
---------------------	--------------

Schvaluje

Obsah:

1 Souhrnná zpráva

- 1.1 Základní údaje
- 1.2 Účel stavby

2 Technická zpráva

- 2.1 Vstupní podklady
- 2.2 Navrhované řešení
- 2.3 Popis tras
- 2.4 Použitá technologie
- 2.5 Použité předpisy
- 2.6 Koordinace
- 2.7 Ostatní

3 Podmiňující a související stavby

4 Vyjádření a záznamy

1. Souhrnná zpráva

1.1 Základní údaje

Identifikační údaje

Název:	VPIC Vikýřovice, K Lužím, Hraběšická, chodn
Kategorie:	AN - Přístupová síť
Podkategorie:	VPI - Metal. kab přístupová síť
Typ investice:	
Důvod I:	
Číslo interní:	
Prvek SPP:	
ABC:	
HOST:	
ATÚ:	

Kapacitní údaje

100800_Délka HDPE trubek pro OK	0.000 km	Průměrný náklad na: kmp mk
100200_Délka metalických kabelů	0,000 km	kmk mk
100700_Délka nadzemní tratě	0 km	km vyk
100100_Délka párů v metalických kabelech	0,000 km	km kv
100300_Délka výkopů vč. podvrtů a přechodů	0.243 km	kmo kv
Páry vyvedené na hlavní rozvaděč ústř.	0 pár	b.j.
100400_Páry zakončené v účast. rozvaděčích	0 pár	
100900_Počet bytových domů	0 BD	
101100_Počet bytových jednotek v bytových domech	0 bj	
100500_Počet rodinných domů	0 RD	
100600_Počet bytových jednotek v rodinných domech	0 bj	

Požadavky:

Název polygonu: VPIC Vikýřovice, K Lužím, Hraběšická, chodn

K akci nejsou evidovány žádné požadavky

Termíny:

Platnost ÚR od:	ÚR na přeložku CETIN zajistí investor.
Platnost ÚR do:	
Plánované zahájení přípravy:	
Plánované ukončení přípravy:	
Plánované zahájení realizace:	Pravděpodobně konec 2021.
Plánované ukončení realizace:	
Nabídka k převímce (Plán):	

1.2 Účel stavby:

Akce řeší přeložku telefonních kabelů a HDPE trubek na ulici K Lužinám ve Vikýřovicích. V dané lokalitě dojde k výstavbě nových chodníků a vjezdů na stávajících kabelech společnosti CETIN. Územní rozhodnutí na přeložku vyhotoví investor v rámci svého stavebního povolení na celou stavbu.

2 Technická zpráva

2.1 Vstupní podklady:

Objednávka CETIN, podklady TEDO a situace projektu.

2.2 Navrhované řešení:

- Mezi body 1 a 2 dojde k odkopání stávající trasy 2xHDPE40mm (1xHDPE s OK 776 023 62) a kabelů PPFLE 150XN, PPFLE 50XN a PPFLE 10XN. Trasa bude následně ochráněna pomocí 3xSYSPRO a co nejvíce narovnána. Přejít ze stáv. PE na SYSPRO bude obetonován. Pro rozložení vzniklé délkové rezervy narovnáním, bude nutno tuto rezervu rozložit ve výkopu a to odkopáním trasy podél domu č.p. 306.
- Mezi body 2 a 3 bude stávající trasa dvou nevyužívaných kabelů a kabelu DCKO 37DM0,9 odkopána a ochráněna pomocí SYSPRO.
- V místě vjezdu mezi body 4 a 5 dojde k odkopání trasy 2xHDPE40mm (1xHDPE s OK 776 023 62) a kabelů PPFLE 150XN, PPFLE 50XN a PPFLE 10XN a jejich ochraně pomocí SYSPRO
- Mezi body 6 a 7 dojde k odkopání stávající trasy 2xHDPE40mm (1xHDPE s OK 776 023 62) a kabelů PPFLE 150XN, PPFLE 50XN a PPFLE 10XN a kabelů PPFLE 3XN a jejich stranové překládce do vzdálenosti min. 0,5m od obruby. Pod vjezdy jsou již stáv. PE110, které také budou přesunuty.
- Mezi body 8 a 9 bude stávající trasa v kačírku mezi obrubou a oplocením. Trasa zde bude odkopána, ochráněna pomocí SYSPRO a souběžně uložena 1xPE110 z rozvaděče do chodníku.
- V místě vjezdu mezi body 4 a 5 dojde k odkopání trasy 3xHDPE40mm (1xHDPE s OK 776 023 62) a kabelů PPFLE 150XN, PPFLE 50XN a PPFLE 20XN a jejich ochraně pomocí SYSPRO.
- **Měření optických vláken**
 - U stranově přeložených kabelů dojde ke změření pouze vláken bez provozu a to před samotnou překládkou a po provedení překládky. Měření bude provedeno jednostranným měřením reflektometrem (OTDR) s vyhodnocením útlumu případných spojek a jednotlivých měrných úseků. Vyhodnocení bude provedeno v software pomocí rozdílové křivky. Provádí se při vhodné délce impulzu podle charakteru a délky trasy v přenosovém okně 1625 nm. **Jelikož není možno v době zpracování dokumentace přesně určit počet vláken, která budou bez provozu v době realizace, je v rozpočtu započítáno měření všech vláken a přesný počet měřených vláken bude určen při PEW!**
- Před záhozem po odkrytí vedení a po uložení vedení do SYSPRO je zhotovitel povinen přizvat správce sítě ke kontrole, se zápisem o povolení záhozu do SD.
- Při realizaci je nutné koordinovat trasu a to i výškově s geodetem stavby (případně stavbyvedoucím), tak, aby byla trasa uložena dle norem CETIN od konečného terénu. Toto není možné v projektu určit, jelikož nebylo zřejmé, v jakém stádiu výstavby bude překládka CETIN realizována (zda již dojde ke změně stáv. terénu stavbou).
- V rámci této akce budou prováděny montážní práce na vedení, které již zajišťuje telekomunikační provoz. Před započítáním prací je nutno v dostatečném předstihu, minimálně 30dní před realizací, požádat o PEW pracovníky údržby kabelů.

2.3 Popis tras

viz polohopis
VVN: ne
El. trakce: ne
Vodní toky: ne

2.4 Použitá technologie:

Spojky XAGA a konce chrániček budou označeny Minimarkerem 3M , typ 1255.

2.5 Použité předpisy:

TPP 2001-1 (TP 69 a) - Výstavba přístupových sítí č. I
TPP 2001-1 (TP 69 b) - Výstavba přístupových sítí č. II
TPP 2001-1 (TP 69 c) - Výstavba přístupových sítí č. III

TPP 2002 (TP 117) - Výstavba přístupových sítí - Optické kabely

TM000072 - Technické řešení překládek a oprav poruch stávajících metalických kabelů kabelovou vložkou

TA 10 (I.-III) - Stavba nadzemních sítí

ČSN 736005 - Prostorové uspořádání sítí technického vybavení

ČSN 33405 - Podzemní sdělovací vedení

ČSN 341100 - Křižovatky a souběhy vedení

POS 65-2001

Po ukončení stavby je nutno provést závěrečné měření dle TPP 2001-3B; TPP 2001-4A kap.7. Dokumentace skutečného provedení bude zpracována dle směrnice TD000002 v aktuální verzi včetně geodetického zaměření.

2.6 Koordinace:

Realizace přeložky bude koordinována s realizací výstavby chodníku

2.7 Ostatní:

Kontakty:

Projektový koordinátor CETIN: p. Petr Truhlář, 606 721 590, petr.truhlar@cetin.cz

Pracovník ochrany sítě CETIN: p. Martin Hupsil, 720 752 252, martin.hupsil@cetin.cz

Zpracovatel CTN – K.V.Z. spol. s r. o. – Jiří Králíček 608 737 331

Vypracoval – Marián Dzurus, 736 787 505

Investor:

Obec Vikýřovice, Petrovská 168, 788 13 Vikýřovice,

IČ: 00635898

e-mail: krnavek@vikyrovice.cz

Zastoupený: Václav Mazánek, starosta

Ve věcech technických: Miroslav Krňávek - 583 211 838, 730 136 110

Projektant:

Zdeněk Vladyka, projektant dopravních staveb, Na Honech I, 5540, 760 05 Zlín

mob : 775366214, IČ : 76532232, email : zvladyka@seznam.cz, web : www.pdszv.cz

Při provádění prací je třeba dodržovat zákon č. 251/2005 o inspekci práce, směrnici BOZP č. 595 a stavební zákon č. 183/2006 a jeho prováděcí předpisy.

3. Podmiňující, související a navazující stavby:

Podmiňující akce - vložené: nejsou

Interní číslo	SAP	Název projektu:	Stav:
---------------	-----	-----------------	-------

Navazující akce - vložené:

Interní číslo	SAP	Název projektu:	Stav:
---------------	-----	-----------------	-------

4. Vyjádření a záznamy – viz. příloha

Informace o pozemku

Parcelní číslo:	480
Obec:	Vikýřovice [569445]
Katastrální území:	Vikýřovice [781827]
Číslo LV:	481
Výměra [m ²]:	343
Typ parcely:	Parcela katastru nemovitostí
Mapový list:	
Určení výměry:	Ze souřadnic v S-JTSK
Druh pozemku:	zastavěná plocha a nádvoří



Součástí je stavba

Budova s číslem popisným:	Vikýřovice [181820] ; č. p. 306; rodinný dům
Stavba stojí na pozemku:	p. č. 480
Stavební objekt:	č. p. 306
Ulice:	K Lužím
Adresní místa:	K Lužím č. p. 306

Vlastníci, jiní oprávnění

Vlastnické právo	Podíl
SJM Vrána Jiří a Vránová Helena, K Lužím 306, 78813 Vikýřovice	

Způsob ochrany nemovitosti

Nejsou evidovány žádné způsoby ochrany.

Seznam BPEJ

Parcela nemá evidované BPEJ.

Omezení vlastnického práva

Typ
Věcné břemeno užívání

Jiné zápisy

Typ
Změna výměr obnovou operátu
Změna číslování parcel


Řízení, v rámci kterých byl k nemovitosti zapsán cenový údaj

Nemovitost je v územním obvodu, kde státní správu katastru nemovitostí ČR vykonává [Katastrální úřad pro Olomoucký kraj, Katastrální pracoviště Šumperk](#)

Zobrazené údaje mají informativní charakter. Platnost k 26.10.2020 12:00:00.

Informace o pozemku

Parcelní číslo:	479
Obec:	Vikýřovice [569445]
Katastrální území:	Vikýřovice [781827]
Číslo LV:	10001
Výměra [m ²]:	1643
Typ parcely:	Parcela katastru nemovitostí
Mapový list:	
Určení výměry:	Ze souřadnic v S-JTSK
Způsob využití:	ostatní komunikace
Druh pozemku:	ostatní plocha

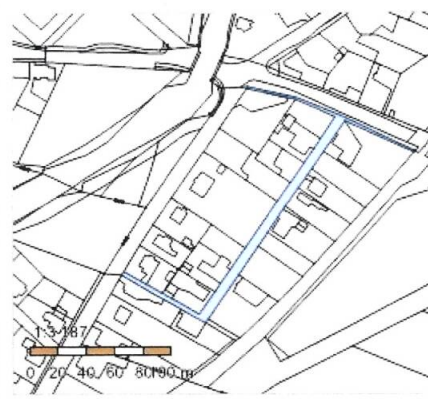

Vlastníci, jiní oprávnění

Vlastnické právo

Podíl

Obec Vikýřovice, Petrovská 168, 78813 Vikýřovice

Způsob ochrany nemovitosti

Nejsou evidovány žádné způsoby ochrany.

Seznam BPEJ

Parcela nemá evidované BPEJ.

Omezení vlastnického práva

Nejsou evidována žádná omezení.

Jiné zápisy

Nejsou evidovány žádné jiné zápisy.


Řízení, v rámci kterých byl k nemovitosti zapsán cenový údaj

Nemovitost je v územním obvodu, kde státní správu katastru nemovitostí ČR vykonává [Katastrální úřad pro Olomoucký kraj, Katastrální pracoviště Šumperk](#).

Zobrazené údaje mají informativní charakter. Platnost k 26.10.2020 12:00:00.

Informace o pozemku

Parcelní číslo:	425/2
Obec:	Vikýřovice [569445]
Katastrální území:	Vikýřovice [781827]
Číslo LV:	48
Výměra [m ²]:	428
Typ parcely:	Parcela katastru nemovitostí
Mapový list:	
Určení výměry:	Graficky nebo v digitalizované mapě
Způsob využití:	silnice
Druh pozemku:	ostatní plocha

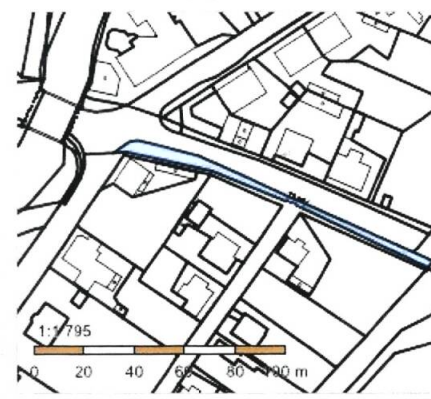

Vlastníci, jiní oprávnění

Vlastnické právo	Podíl
Olomoucký kraj, Jeremenkova 1191/40a, Hodolany, 77900 Olomouc	
Hospodaření se svěřeným majetkem kraje	Podíl
Správa silnic Olomouckého kraje, příspěvková organizace, Lipenská 753/120, Hodolany, 77900 Olomouc	

Způsob ochrany nemovitosti

Nejsou evidovány žádné způsoby ochrany.

Seznam BPEJ

Parcela nemá evidované BPEJ.

Omezení vlastnického práva

Nejsou evidována žádná omezení.

Jiné zápisy

Nejsou evidovány žádné jiné zápisy.

Řízení, v rámci kterých byl k nemovitosti zapsán cenový údaj

Nemovitost je v územním obvodu, kde státní správu katastru nemovitostí ČR vykonává [Katastrální úřad pro Olomoucký kraj, Katastrální pracoviště Šumperk](#)

Zobrazené údaje mají informativní charakter. Platnost k 26.10.2020 12:00:00.

Informace o pozemku

Parcelní číslo:	482/1
Obec:	Vikýřovice [569445]
Katastrální území:	Vikýřovice [781827]
Číslo LV:	48
Výměra [m ²]:	1678
Typ parcely:	Parcela katastru nemovitostí
Mapový list:	
Určení výměry:	Ze souřadnic v S-JTSK
Způsob využití:	silnice
Druh pozemku:	ostatní plocha



Vlastníci, jiní oprávnění

Vlastnické právo	Podíl
Olomoucký kraj, Jeremenkova 1191/40a, Hodolany, 77900 Olomouc	
Hospodaření se svěřeným majetkem kraje	Podíl
Správa silnic Olomouckého kraje, příspěvková organizace, Lipenská 753/120, Hodolany, 77900 Olomouc	

Způsob ochrany nemovitosti

Nejsou evidovány žádné způsoby ochrany.

Seznam BPEJ

Parcela nemá evidované BPEJ.

Omezení vlastnického práva

Nejsou evidována žádná omezení.

Jiné zápisy

Nejsou evidovány žádné jiné zápisy.

Řízení, v rámci kterých byl k nemovitosti zapsán cenový údaj

Nemovitost je v územním obvodu, kde státní správu katastru nemovitostí ČR vykonává [Katastrální úřad pro Olomoucký kraj, Katastrální pracoviště Šumperk](#)

Zobrazené údaje mají informativní charakter. Platnost k 26.10.2020 12:00:00.

Informace o pozemku

Parcelní číslo:	2131/2
Obec:	Šumperk [523704]
Katastrální území:	Šumperk [764264]
Číslo LV:	8428
Výměra [m ²]:	1633
Typ parcely:	Parcela katastru nemovitostí
Mapový list:	
Určení výměry:	Ze souřadnic v S-JTSK
Způsob využití:	ostatní komunikace
Druh pozemku:	ostatní plocha



Vlastníci, jiní oprávnění

Vlastnické právo	Podíl
Olomoucký kraj, Jeremenkova 1191/40a, Hodolany, 77900 Olomouc	
Hospodaření se svěřeným majetkem kraje	Podíl
Správa silnic Olomouckého kraje, příspěvková organizace, Lipenská 753/120, Hodolany, 77900 Olomouc	

Způsob ochrany nemovitosti

Nejsou evidovány žádné způsoby ochrany.

Seznam BPEJ

Parcela nemá evidované BPEJ.

Omezení vlastnického práva

Typ
Věcné břemeno (podle listiny)

Jiné zápisy

Typ
Změna výměr obnovou operátu

Řízení, v rámci kterých byl k nemovitosti zapsán cenový údaj

Nemovitost je v územním obvodu, kde státní správu katastru nemovitostí ČR vykonává [Katastrální úřad pro Olomoucký kraj, Katastrální pracoviště Šumperk](#)


Zobrazené údaje mají informativní charakter. Platnost k 26.10.2020 12:00:00.

K.V.Z. spol. s r.o. Ing. Jaroslav Jirák		MOKRÁ 386, 760 01 Zlín, IČO 00546178	
PROJEKTANT: JIŘÍ KRÁLÍČEK	VYPRACOVAL: MARIÁN DZURIS	ČÍSLO ZAKÁZKY: KVZ-3707/20	DATA: 10/2020
STAVBA: VPIC Vikýřovice K Lužim, Hraběštická, chodník		MĚŘÍTKO: 1:500	Č.1
KOORDINAČNÍ SITUACE			
INVESTOR: Obec Vikýřovice, Petrovská 168, 768 13 Vikýřovice			



LEGENDA:

	PROJEKOVANÁ TRASA
	SILOVÉ KABELY
	SILOVÉ KABELY IN
	TEPLOVOD
	KANALIZACE
	TEPLOVOD

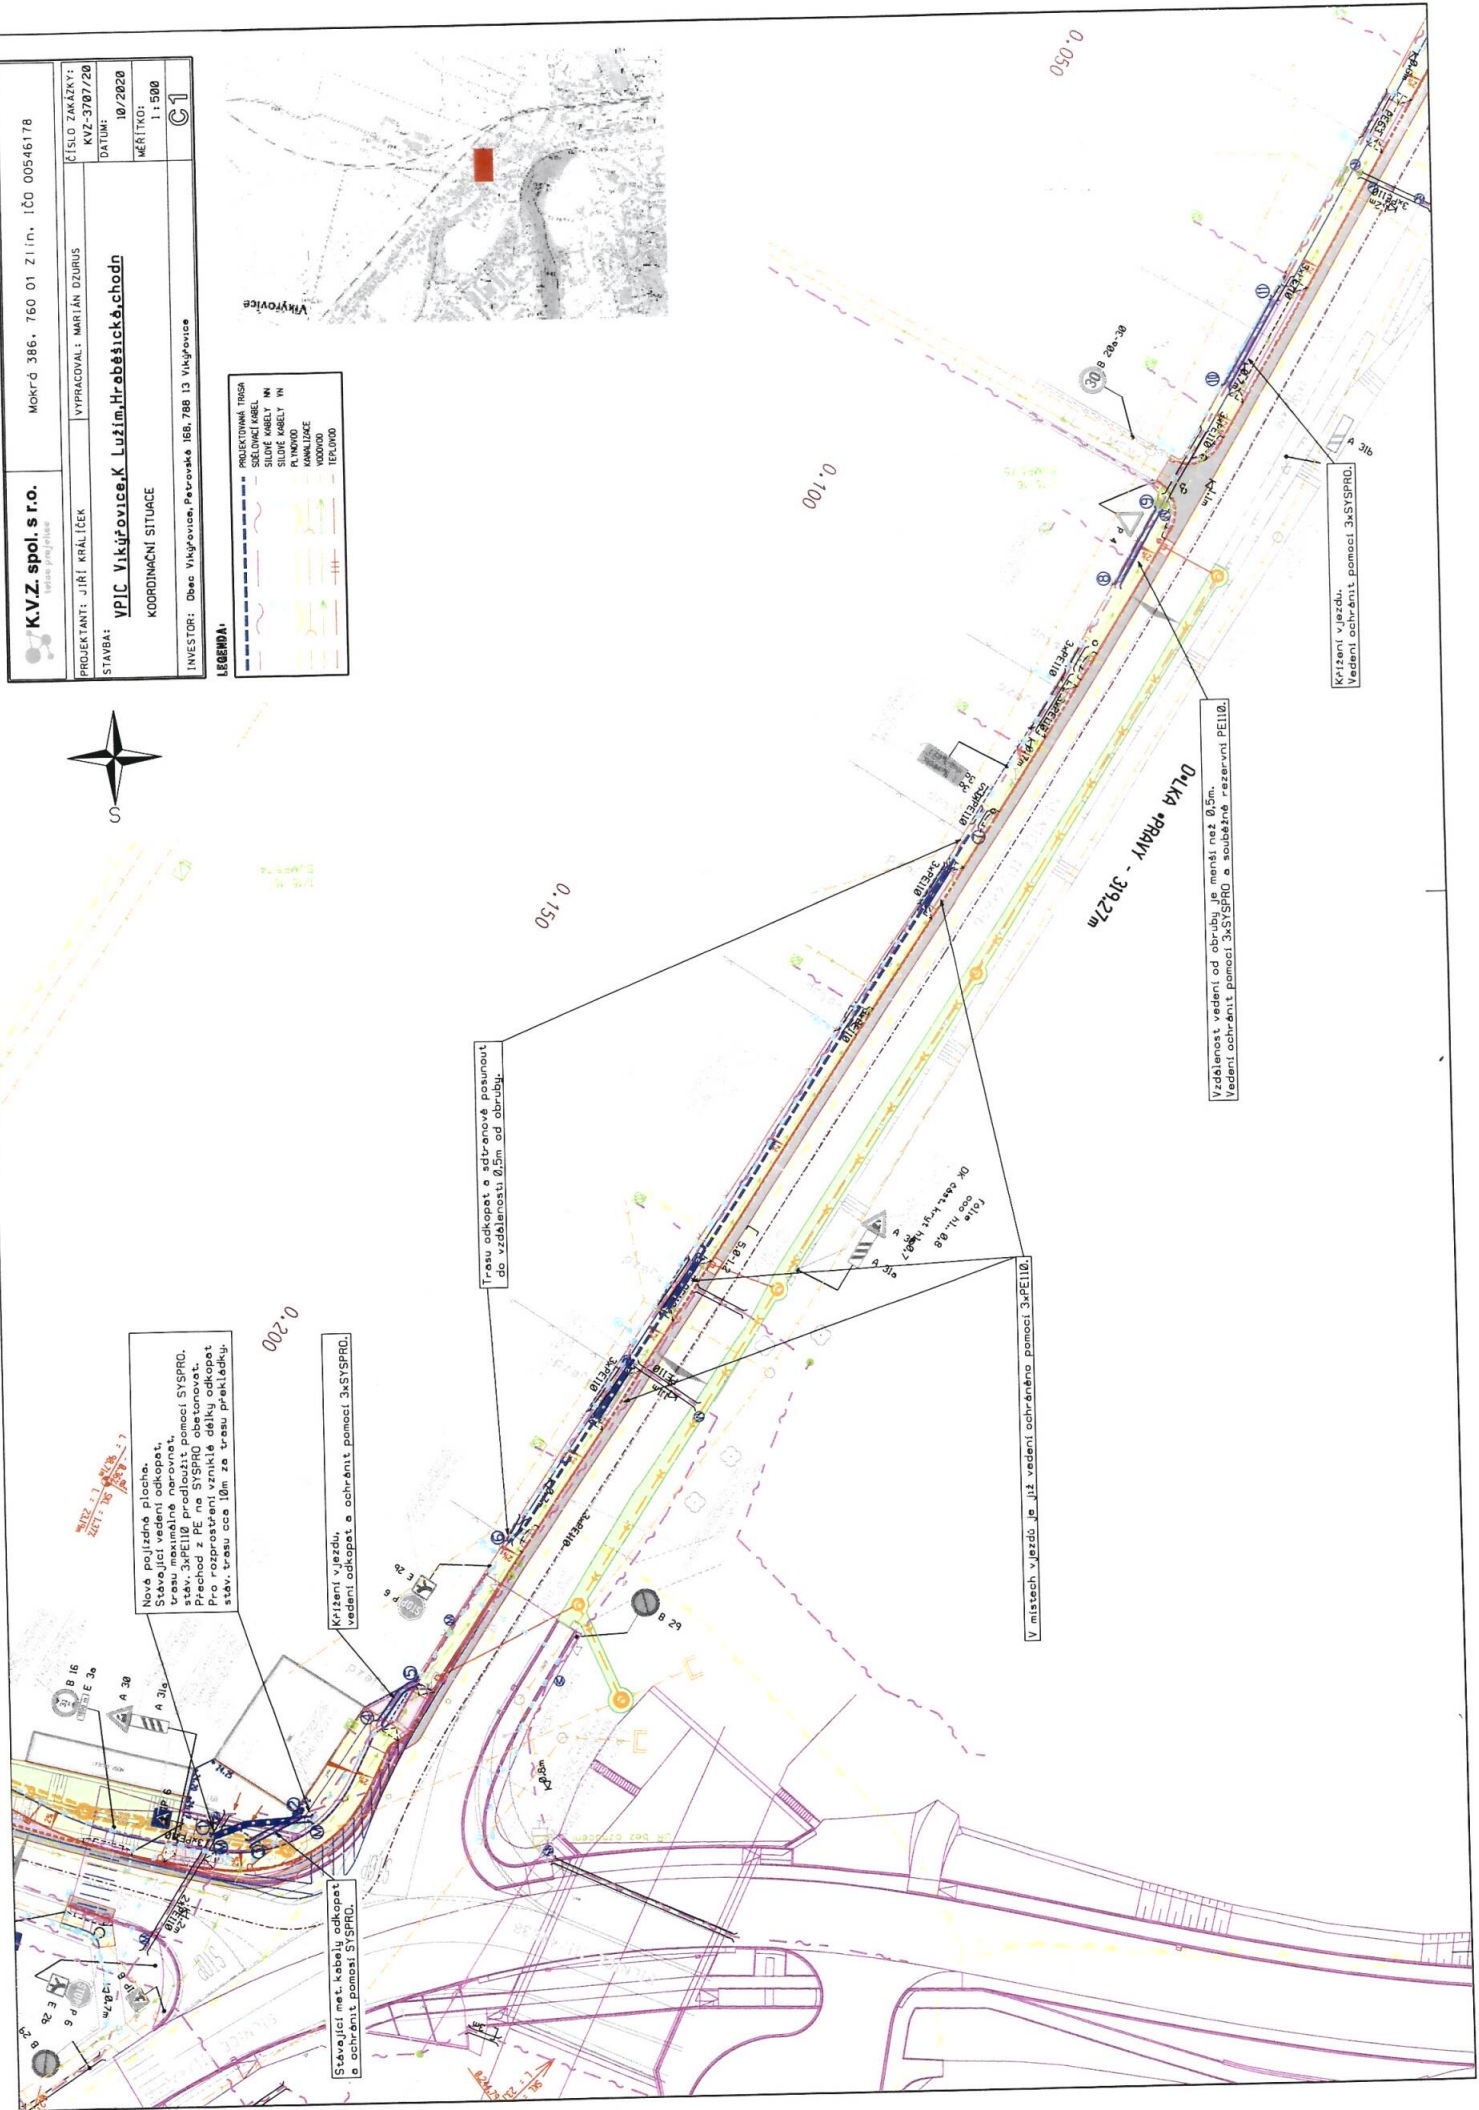

Nová pojízdná plocha.
Stávající vedení odkopat,
trávu maximálně nerovnat,
stáv. 3xPE10E prodloužit SYSPRO,
Pro rozpočet vzniklé délky odkopat
stáv. trasu cca 10m ze trasy překladky.

Křižení vjezdu,
vedení odkopat a ochránit pomocí 3xSYSPRO.

Stávající met. kabely odkopat,
a ochránit pomocí SYSPRO.

Trasu odkopat a sdrženou posunout
od vzdálenosti 0,5m od obruby.

V místech vjezdů je již vedení ochráněno pomocí 3xPE10E.

Vzdálenost vedení od obruby je menší než 0,5m.
Vedení ochránit pomocí 3xSYSPRO a souběžně rezervní PE10E.

Délka PRÁVY - 319,27m

Křižení vjezdu,
Vedení ochránit pomocí 3xSYSPRO.


K.V.Z. spol. s r.o.		MOKRÁ 386, 760 01 Zlín, IČO 00546178	
PROJEKTANT: JIŘÍ KRÁLÍČEK		VYPRACOVAL: MARIÁN DZURUS	
STAVBA: ypic Vikýřovice, K Lužím, Hraběštické chodní		ČÍSLO ZAKÁZKY: K.V.Z.-3787/20	
SITUACE V KATASTRÁLNÍ MAPĚ		DATUM: 10/2020	
INVESTOR: Obec Vikýřovice, Petrovské 188, 768 13 Vikýřovice		MĚŘÍTKO: 1:500	
		C2	



LEGENDA


---	PROJEKTOVANÁ TRASA
---	SELOVACÍ KABEL

katastrální území Vikýřovice, Šumperk

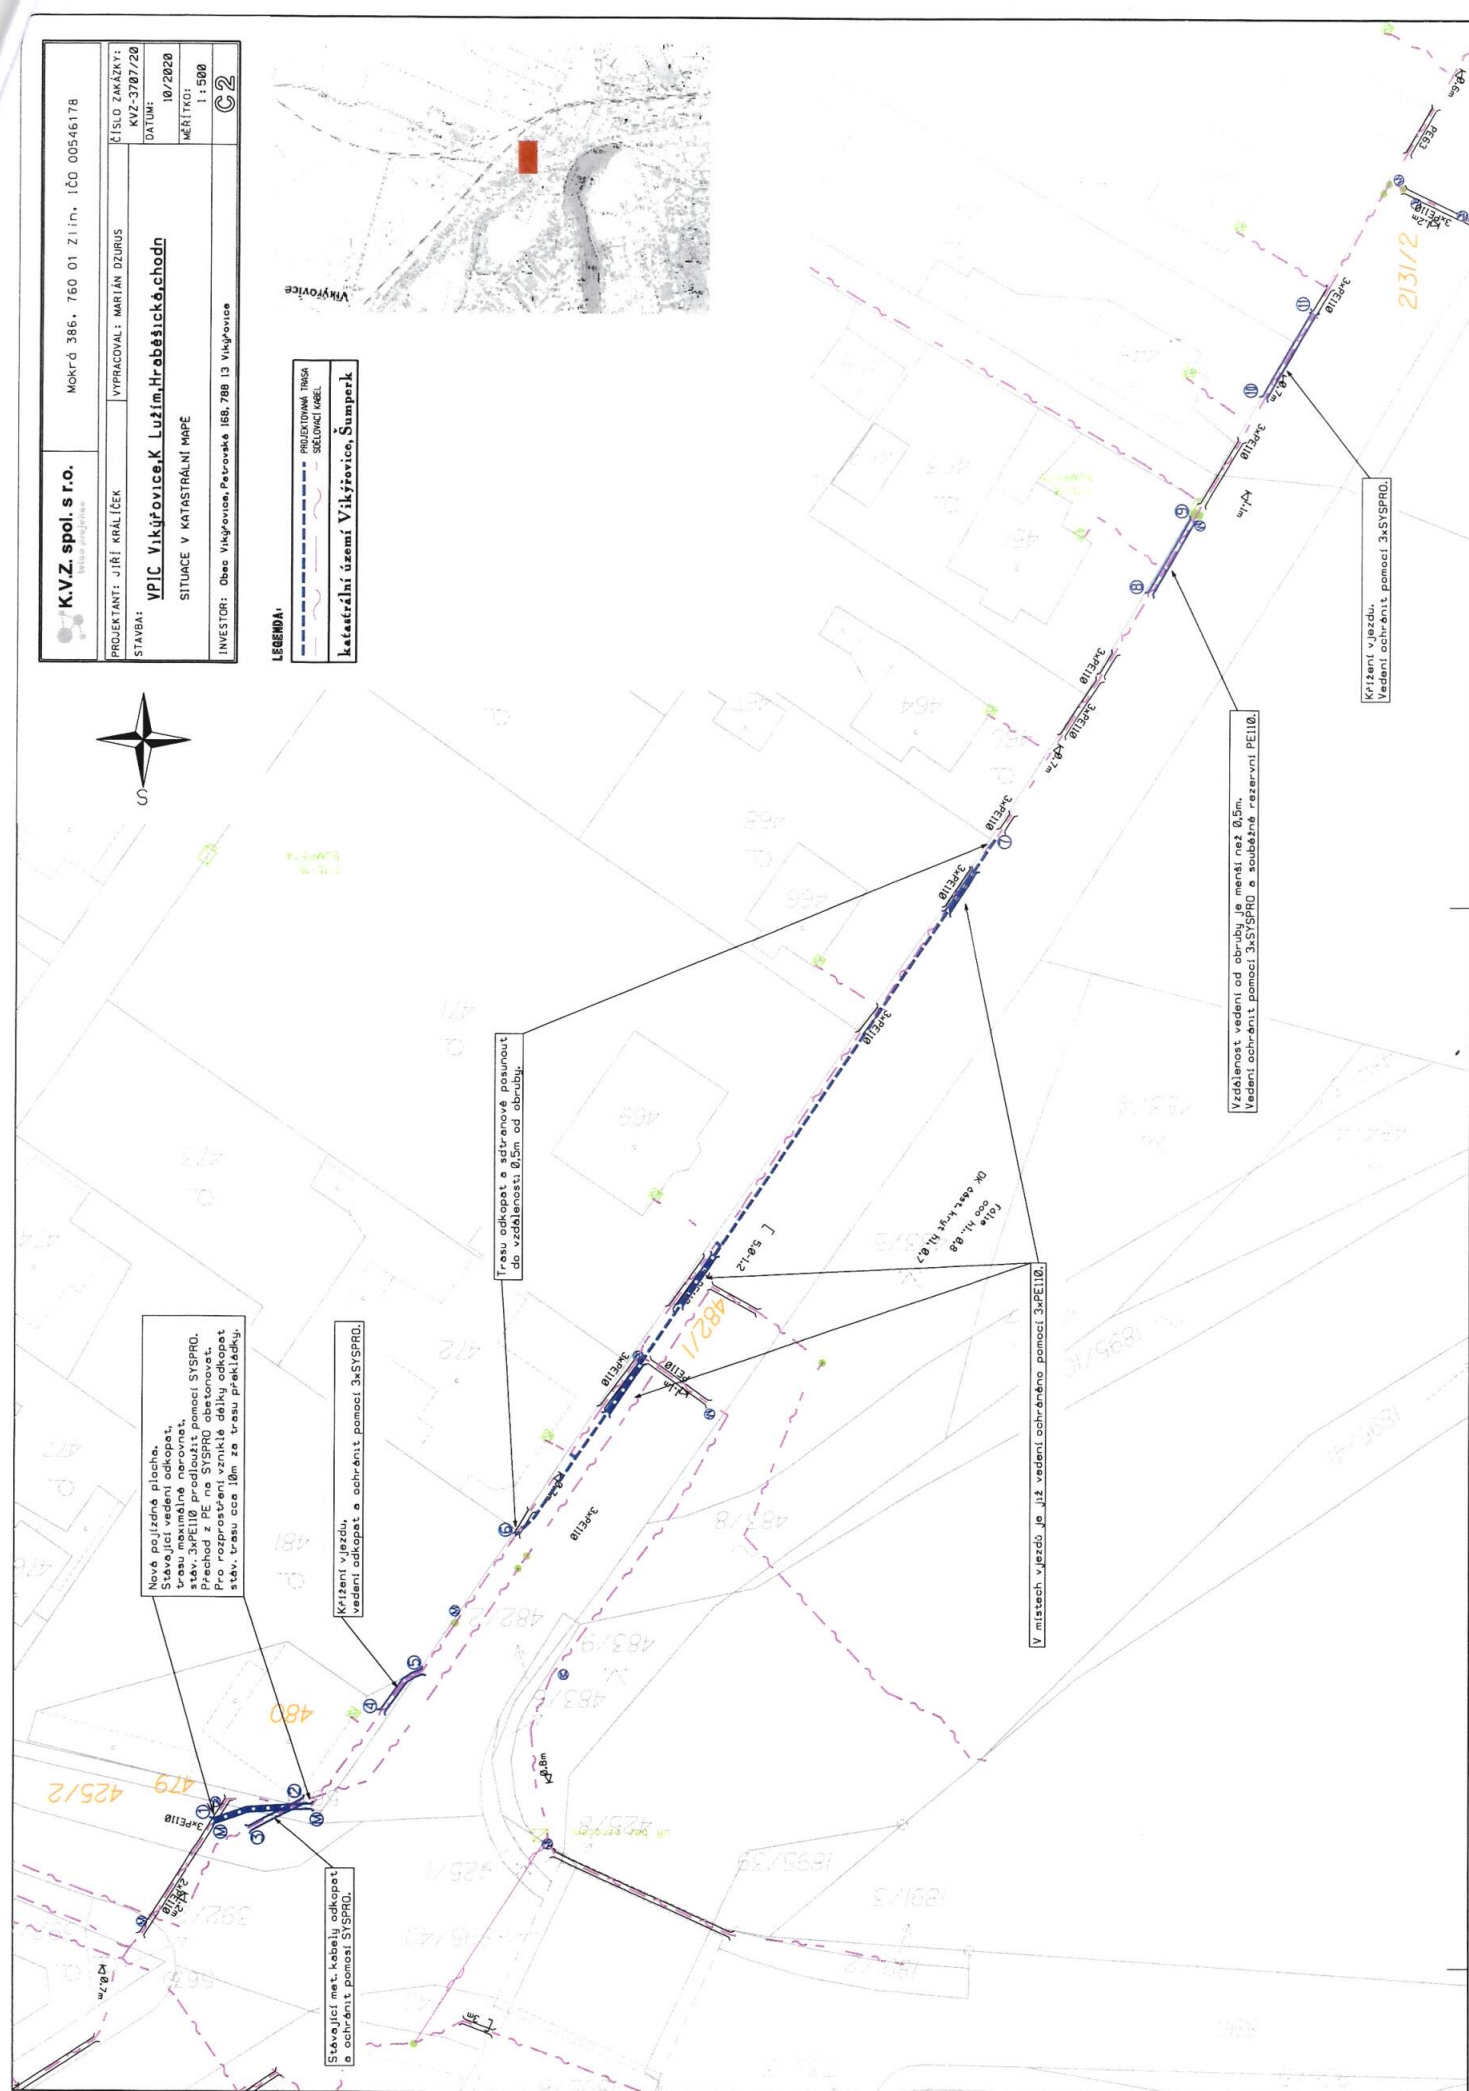


A) Intravilán (zastavěné území)


A1) Chodník (povrch - asfalt, beton, dlažba)

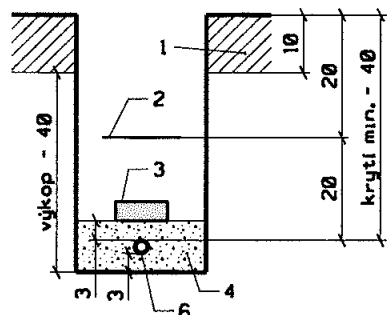

A2) Volný terén (travnatý povrch)

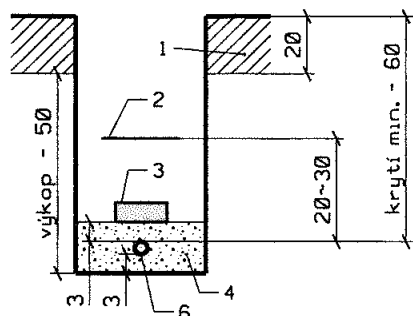


A3) Předzahrádka (výkop mezi hlavní trasou a účastníkem)

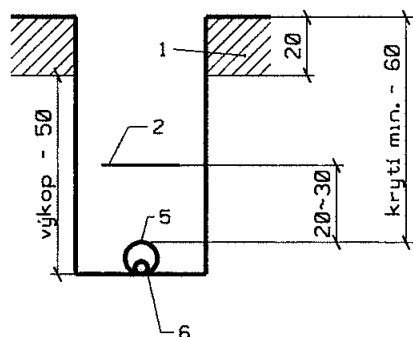


B) Přechody vjezdů a komunikací


B1) Vjezdy do objektů do šíře 6 m

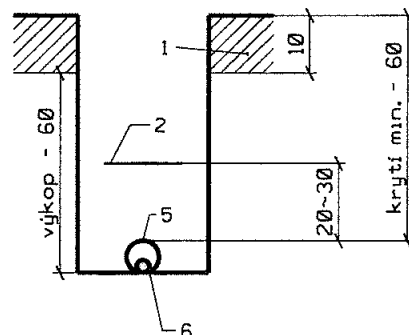

B2) Vozovka (silnice II. tř., III. tř., místní komunikace)

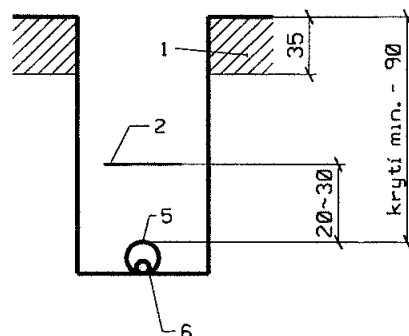

B3) Vozovka (dálnice, silnice pro motorová vozidla, silnice I. třídy)

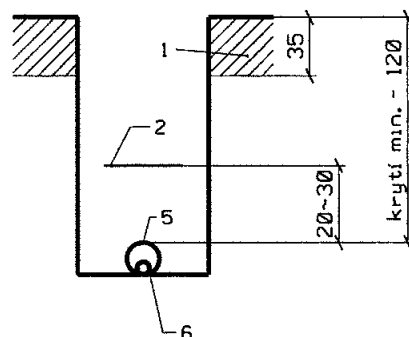

Legenda:

- 1.) odstraňovaná povrchová vrstva
- 2.) výstražná fólie
- 3.) krycí deska (plast.)
- 4.) lože (písek, prosátá zemina)
- 5.) chránička - trubka
- 6.) kabel, ochr. trubka pro OK

K.V.Z. spol. s r.o. inženýring a projektování		Mokrá 386, 760 01 Zlín, IČO 00546178	
PROJEKTANT: JIŘÍ KRÁLÍČEK		VYPRACOVAL: MARIÁN DZURUS	
STAVBA:		ČÍSLO ZAKÁZKY:	
VPIC Vikýřovice, K Lužim, Hraběšická, chodn		KVZ-3707/20	
vzorové řezy		DATUM:	
INVESTOR: Obec Vikýřovice, Petrovská 168, 788 13 Vikýřovice		10/2020	
		MĚŘÍTKO:	
		-	
		C3	

K.V.Z. spol. s r.o. Ing. Petr Pátek		MOKRÁ 386, 760 01 Zlín, IČO 00546178	
PROJEKTANT: JIŘÍ KRÁLÍČEK	VYPRACOVAL: MARIÁN DZURIS	ČÍSLO ZAKÁZKY: KVZ-3707/20	DATUM: 10/2020
STAVBA: ypic Víkřovice, K Lužim Hřebesická chodň SCHÉMA HOPE A MET. VEDENÍ		MĚŘÍTKO: D1-1	
INVESTOR: Obec Víkřovice, Petrovská 188, 768 13 Víkřovice			

Klad listů:




Legenda:

- STÁVAJÍCÍ ZÁŘÍZENÍ
- RUŠENÉ ZÁŘÍZENÍ
- NOVÉ ZÁŘÍZENÍ
- UPRÁVĚNÉ ZÁŘÍZENÍ
- PODMÍNUJÍ STAVBA
- NÁVÁZUJÍCÍ STAVBA

Nová pojízdná plocha.
Stávající vedení odkopat, trasu maximálně narovnat, stáv. 3xPE110 prodloužit pomocí SYSPRO. Přechod z PE na SYSPRO obetonovat. Pro rozprostření vzniklé délky odkopat stáv. trasu cca 10m za trasu překládky.


Křížení vjezdu, vedení odkopat a ochránit pomocí 3xSYSPRO.

Trasu odkopat a sdranové posunout do vzdálenosti 0,5m od obruby.

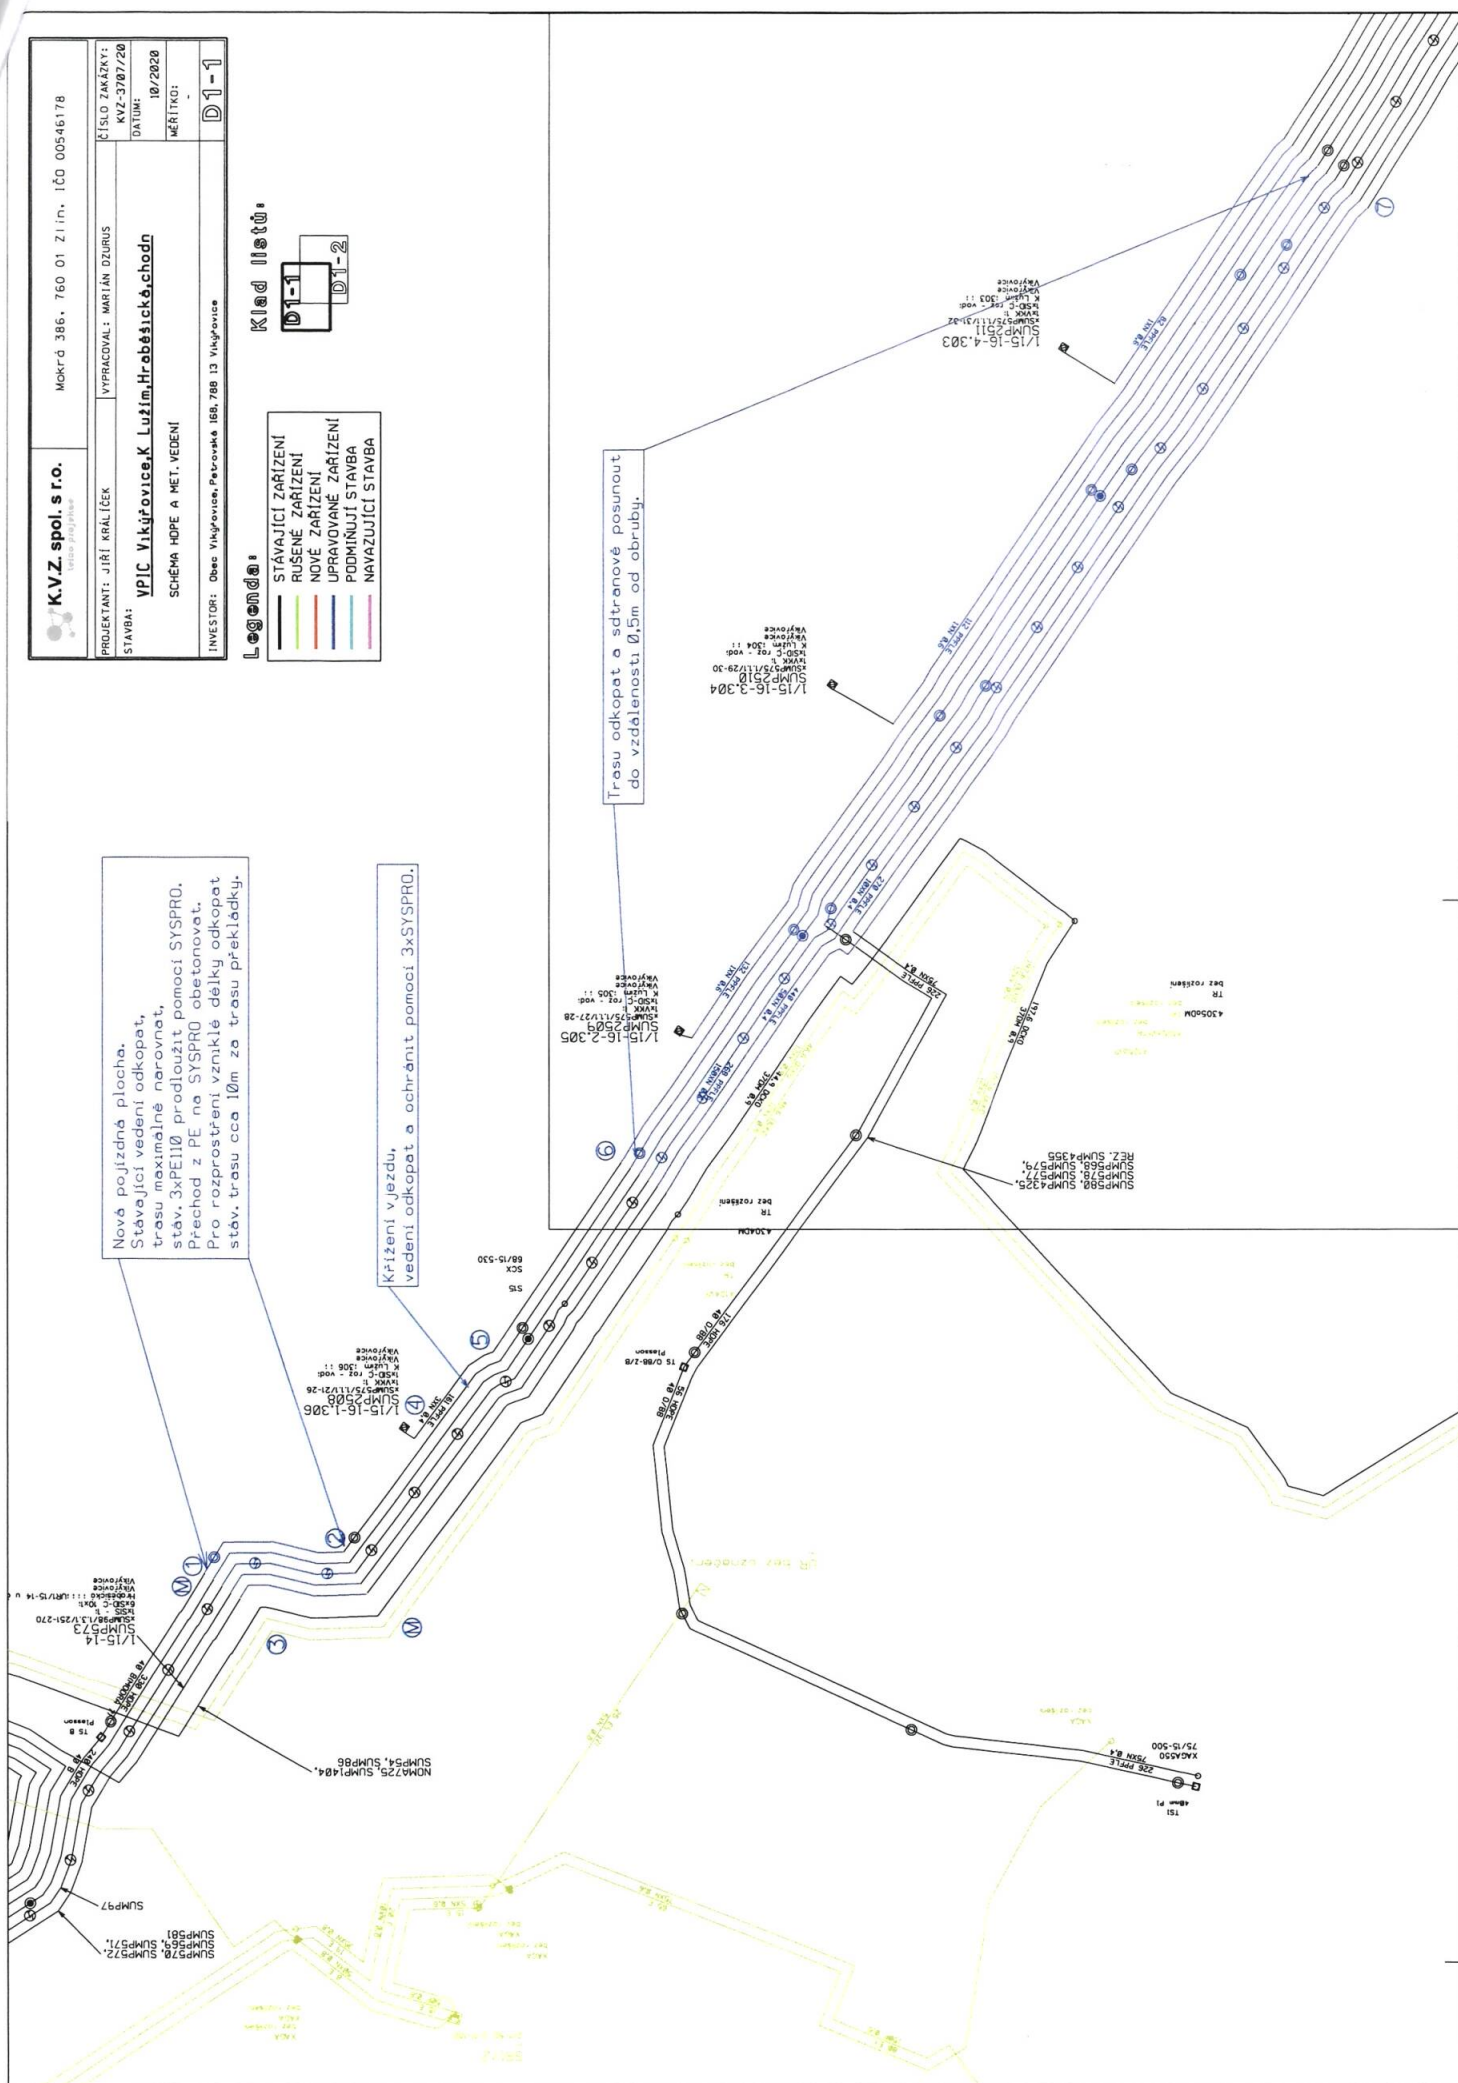


Kabel: 776 023 - SUMP77 - SUMP3 TMCZ (ON:26.04.2019 11:29:19)
(SUMP:BS:46 - SUMP:BS:65) Stránka: [K] Provozní

LEGENDA

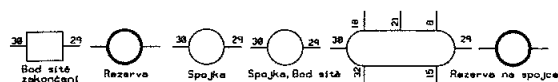


VIKR:BS:5
Zahradní-SUMP97

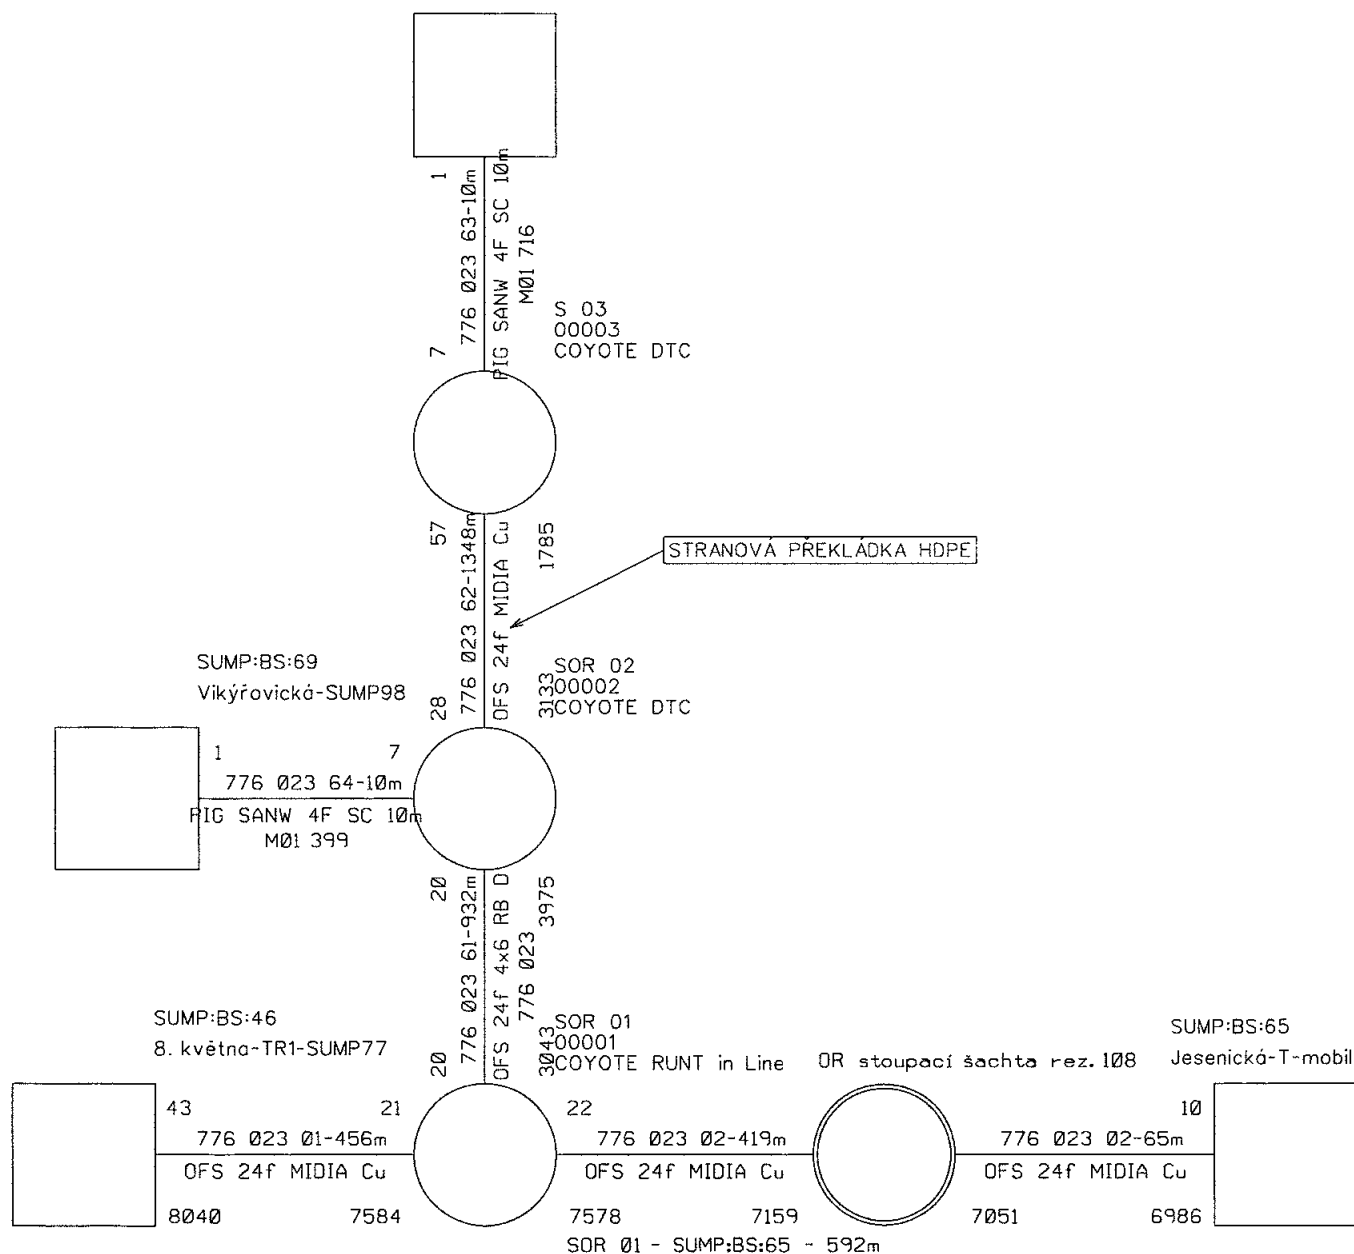

K.V.Z. spol. s r.o.		Mokrá 386, 760 01 Zlín, IČO 00546178	
PROJEKTANT: JIŘÍ KRÁLÍČEK		VYPRACOVAL: MARIÁN DZURUS	
STAVBA: VPIC Vikýřovice, K Lužím, Hraběšická, chodní		ČÍSLO ZAKÁZKY: KVZ-3707/20	
SCHÉMA OK		DATUM: 10/2020	
INVESTOR: Obec Vikýřovice, Petrovská 168, 788 13 Vikýřovice		MĚŘÍTKO: D2	

Kabel: 776 023 - SUMP77 - SUMP3 TMCZ (ON:08.11.2017 09:43:47)
(SUMP:BS:46 - SUMP:BS:65) Stránka: [K] Provozní

VIKR:BS:5
Zahradní-SUMP97
u č.p. 438

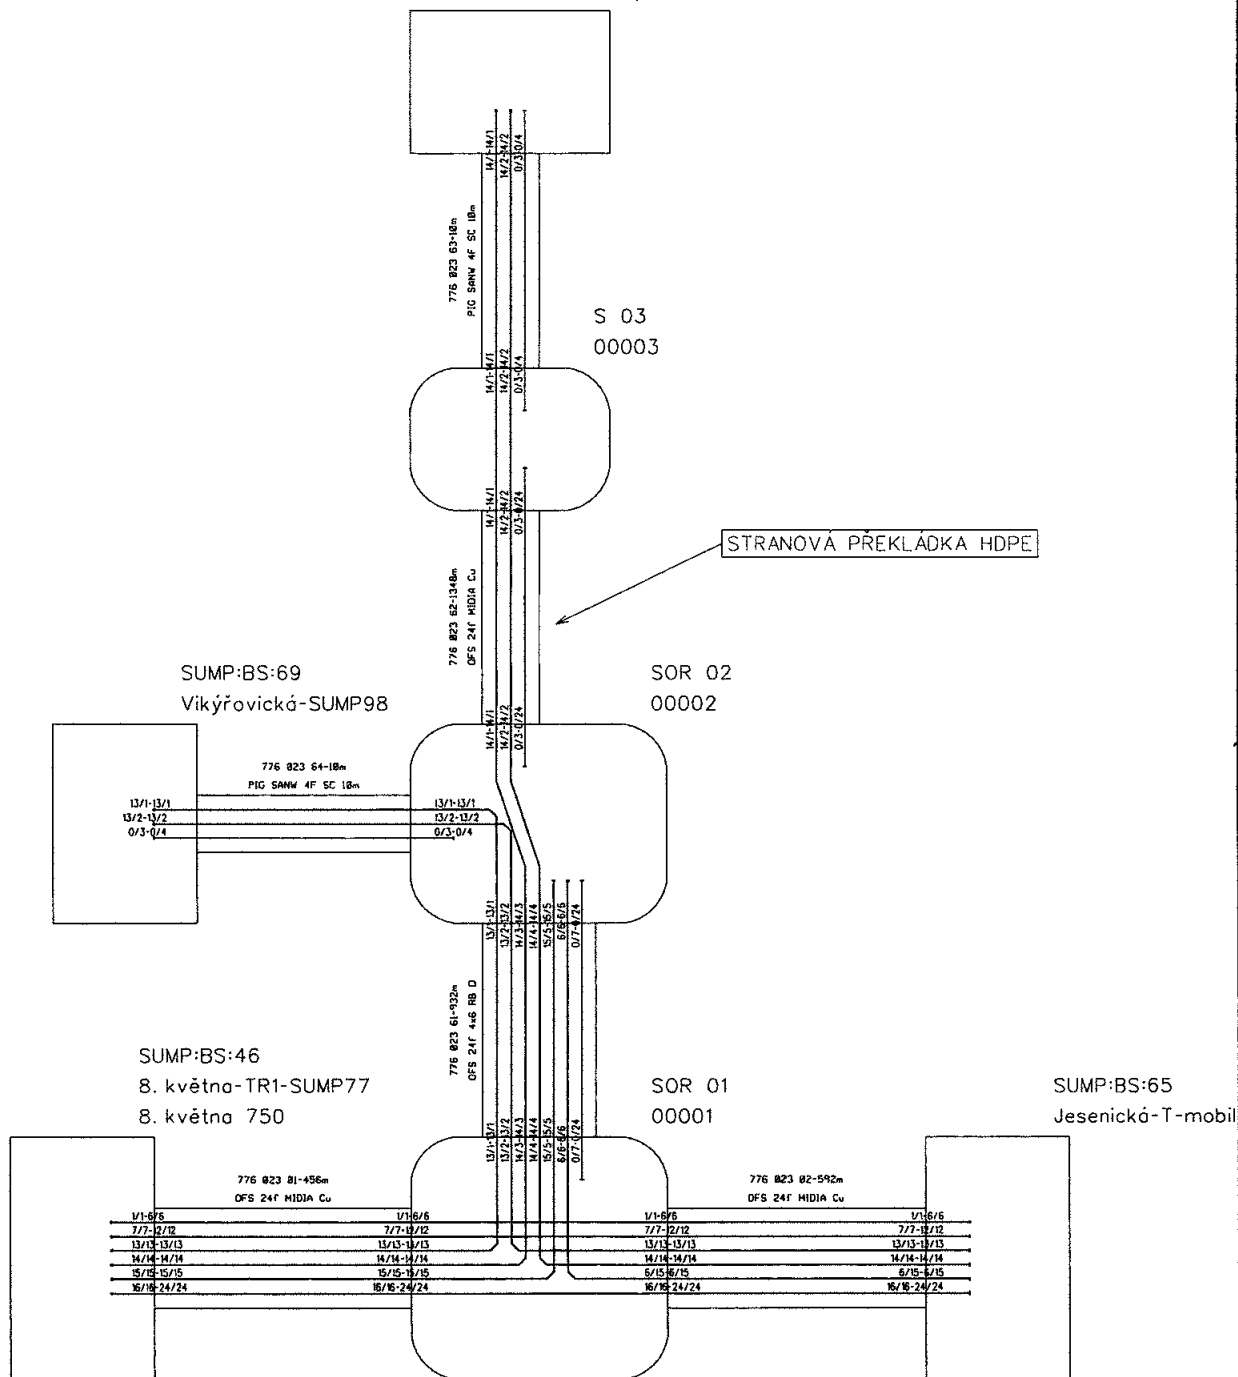

K.V.Z. spol. s r.o. KVZ s.r.o. z.s.		Mokrá 386, 760 01 Zlín, IČO 00546178	
PROJEKTANT: JIŘÍ KRÁLÍČEK		VYPRACOVAL: MARIÁN DZURUS	
STAVBA: VPIC Vikýřovice, K Lužim, Hraběšická, chodn		ČÍSLO ZAKÁZKY: KVZ-3707/20	
BLOKOVÉ SCHÉMA VLÁKEN		DATUM: 10/2020	
INVESTOR: Obec Vikýřovice, Petrovská 168, 788 13 Vikýřovice		MĚŘÍTKO: -	
		D3	

Specifikace nákladů_VPIC Vikýřovice,K Lužím,Hraběšická,chodn

PPD - Propočet projektové dokumentace

Ceník: VP-Morava 2018 -VEG - STAND. - 2020.11

Položková databáze: 2020.11

Název stavby: VPIC Vikýřovice,K Lužím,Hraběšická,chodn

Číslo SPP prvku:

Zhotovitel PD:

Rekapitulace nákladů:

PŘÍPRAVA	21 140,41 Kč
ZEMNÍ PRÁCE	233 173,10 Kč
MONTÁŽ	261 035,39 Kč
GEODETICKÉ PRÁCE PŘÍPRAVA	0,00 Kč
GEODETICKÉ PRÁCE REALIZACE	22 036,74 Kč
VĚCNÁ BŘEMENA PŘÍPRAVA	6 260,40 Kč
VĚCNÁ BŘEMENA REALIZACE	58 020,54 Kč
PROVOZNÍ PRÁCE	0,00 Kč
MATERIÁL DOD. CETIN	0,00 Kč
MATERIÁL VYŘAZENÝ	0,00 Kč
MATERIÁL ZHOTOVITELE - Vykazovaný	85 403,94 Kč
MATERIÁL ZHOTOVITELE - Nevykazovaný	0,00 Kč
POPLATKY	10 000,00 Kč

Celkové náklady: 697 070,52 Kč

STAVEBNÍ ČINNOST	601 649,17 Kč
NESTAVEBNÍ ČINNOST	95 421,35 Kč

Seznam položek

Číslo SAP	Stavební činnost	Název položky	Množství	Celková cena
PŘÍPRAVA				
958210		Návrh cenový a technický bez projednání	1.00 ks	5 817,73 Kč
953634		Projekt tlkm liniové metalické sítě	1.00 ks	15 322,68 Kč
ZEMNÍ PRÁCE				
954970 S		Pokládka PE nebo vrapované chráničky	40.00 m	743,60 Kč
952368 S		Pokládka žlabů TK2,T2N	123.00 m	11 434,08 Kč
955265 S		Práce zemní pro podzemní tratě síťové obetonování přechodů z PE na SYSPRO	7440.00 JV	7 440,00 Kč
958327 S		Rýha bez povrchu 35/70 -100	31.00 m	7 990,25 Kč
958329 S		Rýha bez povrchu rozšíření o10cm	93.00 m	6 916,41 Kč
954960 S		Rýha v chodn.bet.desky35/50-70rozš.o10cm	8.00 m	1 487,36 Kč
955577 S		Rýha v chodníku 35/50-70	34.00 m	18 417,46 Kč
952359 S		Rýha v chodníku betonové desky 35/50-70	8.00 m	5 311,84 Kč
955578 S		Rýha v chodníku rozšíření o10cm	68.00 m	10 535,24 Kč
952345 S		Rýha v trávě 35/70-100	106.00 m	36 786,24 Kč
954958 S		Rýha v trávě 35/70-100 rozšíření o 10 cm	202.00 m	20 030,32 Kč
955570 S		Rýha ve vozovce litý asfalt 50/100	11.00 m	15 542,56 Kč
954956 S		Rýha vjezd kostky 35/70-90	14.00 m	13 014,12 Kč
954966 S		Rýha vjezd kostky 35/70-90rozš. o 10 cm	28.00 m	7 436,80 Kč
954965 S		Rýha vjezd litý asf. 35/70-90rozš.o 10cm	35.00 m	11 154,85 Kč
954955 S		Rýha vjezd litý asfalt 35/70-90	15.00 m	16 931,55 Kč
954967 S		Rýha vjezd litý bet. 35/70-90rozš.o 10cm	38.00 m	11 606,34 Kč
954957 S		Rýha vjezd litý beton 35/70-90	24.00 m	25 496,88 Kč
955054 S		Vytyčení trasy podél silnice,železnice	243.00 m	3 013,20 Kč
954972 S		Znovuosazení obrubníků chodníkových	8.00 m	1 884,00 Kč
MONTÁŽ				
955010 S		Demontáž úložné trubky	480.00 m	5 040,00 Kč
955031 S		Demontáž úložných kabelů do 300 XN	280.00 m	9 032,80 Kč

955030 S	Demontáž úložných kabelů do 50 XN	400.00 m	8 904,00 Kč
955029 S	Demontáž úložných kabelů do15 XN	640.00 m	11 897,60 Kč
955824 S	Instal.metal. kab. do stávajících trubek	1320.00 m	65 458,80 Kč
958308 S	Měření jednostranné OTDR (1625 nm) - stavba	4.00 ks	625,32 Kč
952649 S	Měření stejnosměrné během stavby- první čtyřka	12.00 ks	1 933,56 Kč
952650 S	Měření stejnosměrné během stavby - další čtyřka	321.00 ks	11 934,78 Kč
952644 S	Měření střídavé během stavby - další čtyřka	321.00 ks	7 957,59 Kč
952643 S	Měření střídavé během stavby - první čtyřka	12.00 ks	1 041,12 Kč
952647 S	Měření útlumu během stavby- první čtyřka	5.00 ks	805,65 Kč
952602 S	Montáž trubky úložné	480.00 m	5 764,80 Kč
958592 S	Provádění PEW v maintenance window	2.00 ks	63 236,12 Kč
958557 S	Realizace optické akce-ostatní činnosti	1.00 ks	16 674,10 Kč
957753 S	Realizace tratě síťové dohodou	37200.00 JV	37 200,00 Kč
rozpočtová rezerva			
957739 S	Utěsnění kabel. otvoru proti vlhkosti	5.00 ks	3 128,30 Kč
958469 S	Uvedení stavby do provozu	3831.60 JV	3 831,60 Kč
kolaudace			
955630 S	Vyhledání průběhu tlk. kabelu při výstavbě	1.00 ks	1 105,63 Kč
958556 S	Zpracování dok. skut. provedení nad 50 m	2.00 ks	5 463,62 Kč
GEODETICKÉ PRÁCE REALIZACE			
955199 S	Plán geom.pro VBŘ do 700m vč.(kus=100m)	3.00 ks	7 929,81 Kč
955278 S	Provedení geodetického měření pro tratě síťové	4960.00 JV	4 960,00 Kč
Vytyčení hranic parcel před realizací stavby a vytyčení nové trasy			
956286 S	Zaměření trasy pro stavbu nad 100 m do 1km	143.00 m	3 582,15 Kč
956285 S	Zaměření trasy pro stavbu nad 100 m do 1km pevná částka	1.00 ks	5 564,78 Kč
VĚCNÁ BŘEMENA PŘÍPRAVA			
955313	Uzavření sml. o SB o VBŘ	3.00 ks	6 260,40 Kč
VĚCNÁ BŘEMENA REALIZACE			
954830	Projednání Smlouvy o zřízení věcného břemene	41100.00 JV	41 100,00 Kč
náhrady vbř odhadované			
Přesná výše náhrad za zřízení služebnosti (věcného břemene) nebo způsob jejího určení, bude známa po uzavření smlouvy o smlouvě budoucí o zřízení služebnosti se všemi vlastníky dotčených nemovitostí.			
955315	Uzavření sml.na zákl.SSB a přípr.vkl.VBŘ	3.00 ks	7 512,45 Kč
958085	Zajištění vkladu/výmazu věcného břemene do/z KN	3.00 ks	9 408,09 Kč
POPLATKY			
955366	Poplatky k nadzemním tratím síťovým	10000.00 JV	10 000,00 Kč
ZUK			

Limitka materiálu				
Číslo SAP	Stavební činnost	Název položky	Množství	Celková cena
MATERIÁL ZHOTOVITELE - Vykazovaný				
303918 S		Deska krycí plast. 300x1000 mm	98.00 ks	3 725,96 Kč
319092 S		Díl ohybový Syspro 160/110	15.00 ks	3 666,00 Kč
303795 S		Fólie výstražná 220mm PE oranžová	22.00 m	84,48 Kč
303813 S		Fólie výstražná 330mm PE oranžová	137.00 m	605,54 Kč
303777 S		Fólie výstražná 80mm PE červenobílá	300.00 m	687,00 Kč
302532 S		Mini Marker 1255 80-6102-2191-5	8.00 ks	1 846,56 Kč
319184 S		Spona trubkySYSPRO	738.00 ks	15 033,06 Kč
319209 S		Trubka dělená SYSPRO 160/110	123.00 m	56 780,49 Kč
302655 S		Trubka PE 110/3,5/6000mm	5.00 ks	2 566,15 Kč
302423 S		Trubka vrapovaná 110/94 s lankem	10.00 m	408,70 Kč
MATERIÁL ZHOTOVITELE - Nevykazovaný				
304517 S		Pásek vázací 400x7,6 mm	200.00 ks	0,00 Kč

DOHODA O PŘEVODU NĚKTERÝCH PRÁV A POVINNOSTÍ ZE SPRÁVNÍHO ROZHODNUTÍ

CETIN a.s.

se sídlem: Českomoravská 2510/19, Libeň, 190 00 Praha 9

zapsaná v obchodním rejstříku vedeném u Městského soudu v Praze pod sp. zn. B 20623

IČO: 04084063

DIČ: CZ04084063

zastoupená na základě pověření Valentýnou Stachovou, specialistou pro výstavbu sítě – překládky SEK

(dále jen „**Nabyvatel**“)

a

[•]

se sídlem [•]

zapsaná v obchodním rejstříku vedeném u [•]

IČO: [•]

DIČ: [•]

zastoupena [•]

(dále jen „**Převodce**“)

Nabyvatel a Převodce dále společně jako „**Smluvní strany**“ a jednotlivě jako „**Smluvní strana**“,

dne, měsíce a roku níže uvedeného, dle příslušných ustanovení zákona č. 89/2012 Sb., občanský zákoník, v účinném znění (dále jen „**Občanský zákoník**“) uzavírají tuto

DOHODA O PŘEVODU NĚKTERÝCH PRÁV A POVINNOSTÍ ZE SPRÁVNÍHO ROZHODNUTÍ

(dále jen „**Dohoda**“)

1. PŘEDMĚT DOHODY

- 1.1 Převodce je na základě rozhodnutí o umístění stavby „[•]“, které bylo vydáno dne [•], [KÝM] pod čj. [•] a nabylo právní moci dne [•] (dále jen „**Rozhodnutí o umístění stavby**“) oprávněn k umístění [•] (dále jen „**Stavba**“). Rozhodnutí o umístění stavby je Přílohou č. 1 Dohody.
- 1.2 Předmětem převodu jsou některá práva a povinnosti z Rozhodnutí o umístění stavby, a to právo k umístění Stavby za podmínek v citovaném rozhodnutí stanovených, a dále s ním související práva a povinnosti, která plynou ze stanovisek dotčených orgánů státní správy, správců inženýrských sítí a účastníků řízení pro umístění Stavby, tak jak jsou stanoveny v Rozhodnutí o umístění stavby.

2. PŘEVOD PRÁV

- 2.1 Převodce uzavřením Dohody, s účinností ke dni uzavření Dohody, převádí na Nabyvatele některá práva a povinnosti z Rozhodnutí o umístění stavby, a to toliko právo k umístění Stavby za podmínek v Rozhodnutí o umístění stavby stanovených, a dále související práva a povinnosti, která plynou ze stanovisek dotčených orgánů státní správy, správců

inženýrských sítí a účastníků řízení, tak jak jsou v Rozhodnutí o umístění stavby stanoveny.

- 2.2 Převodce se zavazuje postoupení písemně oznámit Správnímu orgánu nejpozději do třiceti (30) pracovních dnů ode dne uzavření Dohody.

3. ZÁVĚREČNÁ USTANOVENÍ

- 3.1 Dohoda, a práva a povinnosti Smluvních stran z Dohody vyplývající, se řídí právními předpisy České republiky, zejména Občanským zákoníkem, a případné spory budou řešeny příslušnými soudy České republiky.
- 3.2 Žádný projev Smluvních stran učiněný při jednání o Dohodě ani projev učiněný po uzavření Dohody, jež není v Dohodě uveden, nesmí být vykládán v rozporu s výslovnými ustanoveními Dohody a nezakládá žádný závazek ani jedné ze Smluvních stran.
- 3.3 Dohoda může být měněna nebo zrušena pouze písemně; změna jinou formou je vyloučena. Za písemnou formu nebude pro tento účel považována výměna e-mailových či jiných elektronických zpráv.
- 3.4 Smluvní strany si nepřejí, aby nad rámec ustanovení Dohody byla jakákoliv práva a povinnosti dovozovány z dosavadní či budoucí praxe zavedené mezi Smluvními stranami či zvyklostí zachovávaných obecně či v odvětví týkajícím se předmětu plnění Dohody, ledaže je v Dohodě výslovně sjednáno jinak. Vedle shora uvedeného si Smluvní strany potvrzují, že si nejsou vědomy žádných dosud mezi nimi zavedených obchodních zvyklostí či praxe.
- 3.5 Dohoda nabývá platnosti a účinnosti v den jejího uzavření.
- 3.6 Dohoda je vyhotovena ve dvou (2) vyhotoveních, z nichž každé má platnost originálu. Každá ze Smluvních stran obdrží jedno (1) vyhotovení.
- 3.7 Následující Přílohy jsou nedílnou součástí Dohody:

Příloha č. 1 – Rozhodnutí o umístění stavby

Nabyvatel:

Převodce:

V Ostravě dne _____

V _____ dne _____

CETIN a.s.

Valentýna Stachová
specialista pro výstavbu sítě – překládky
SEK

[]