


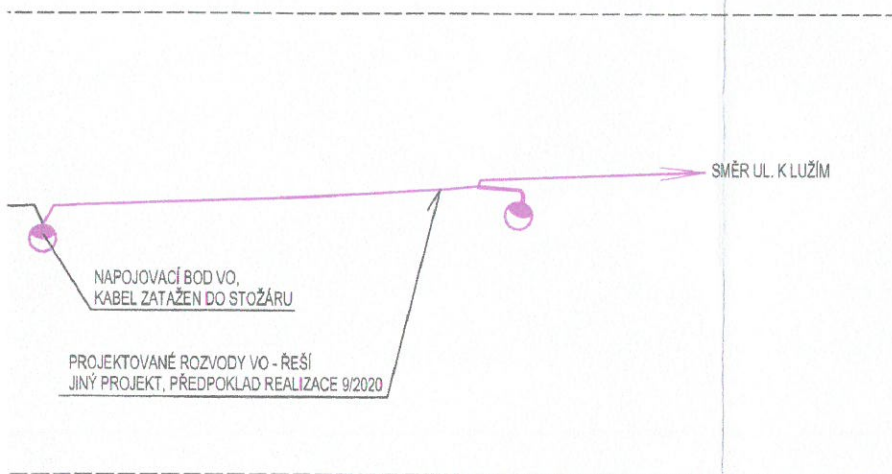


SCHÉMA ROZVODŮ V PROSTORU KŘÍŽOVATKY:

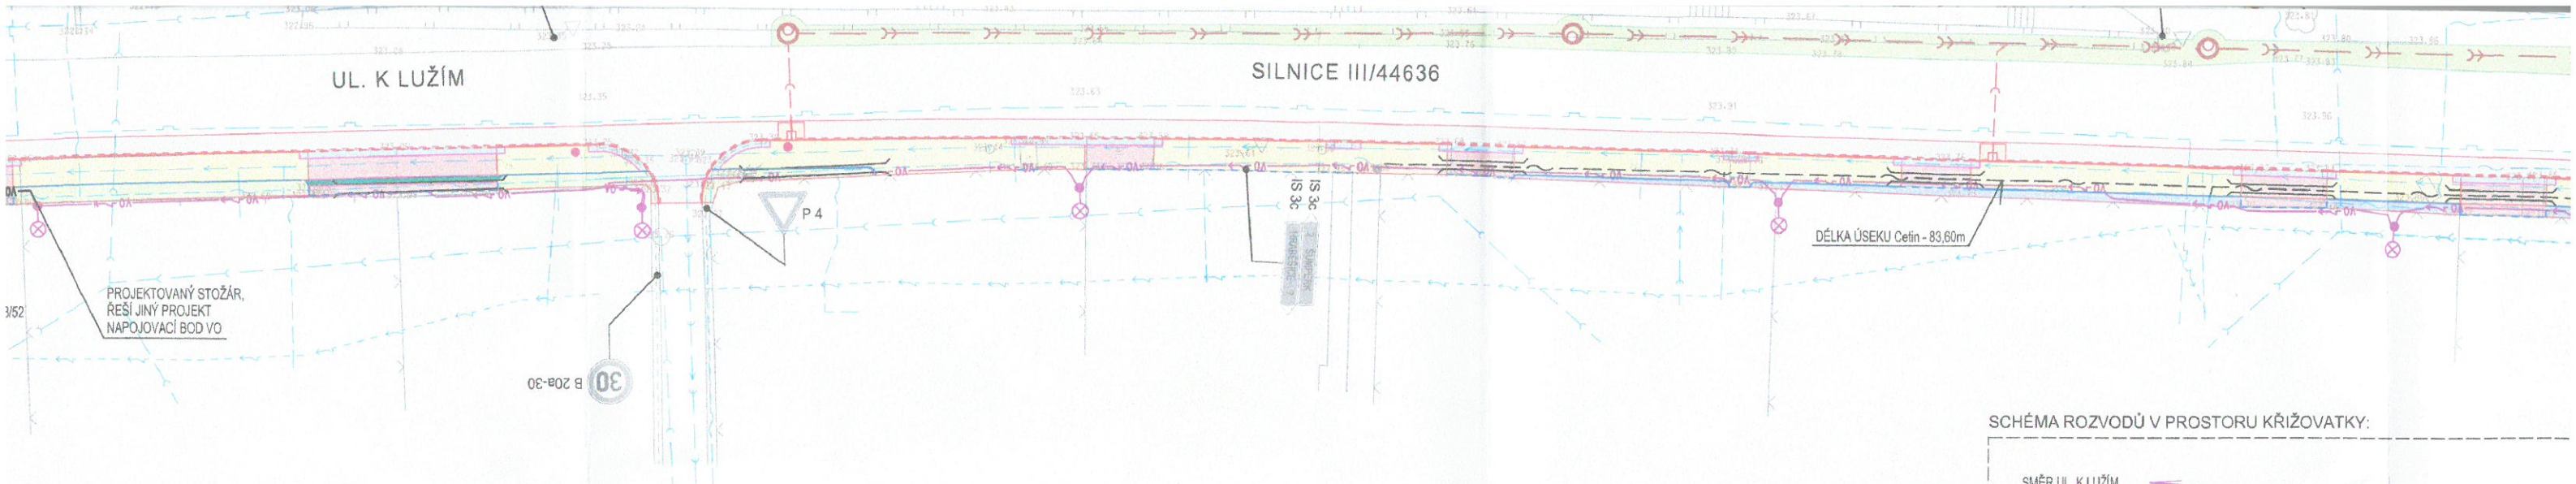