


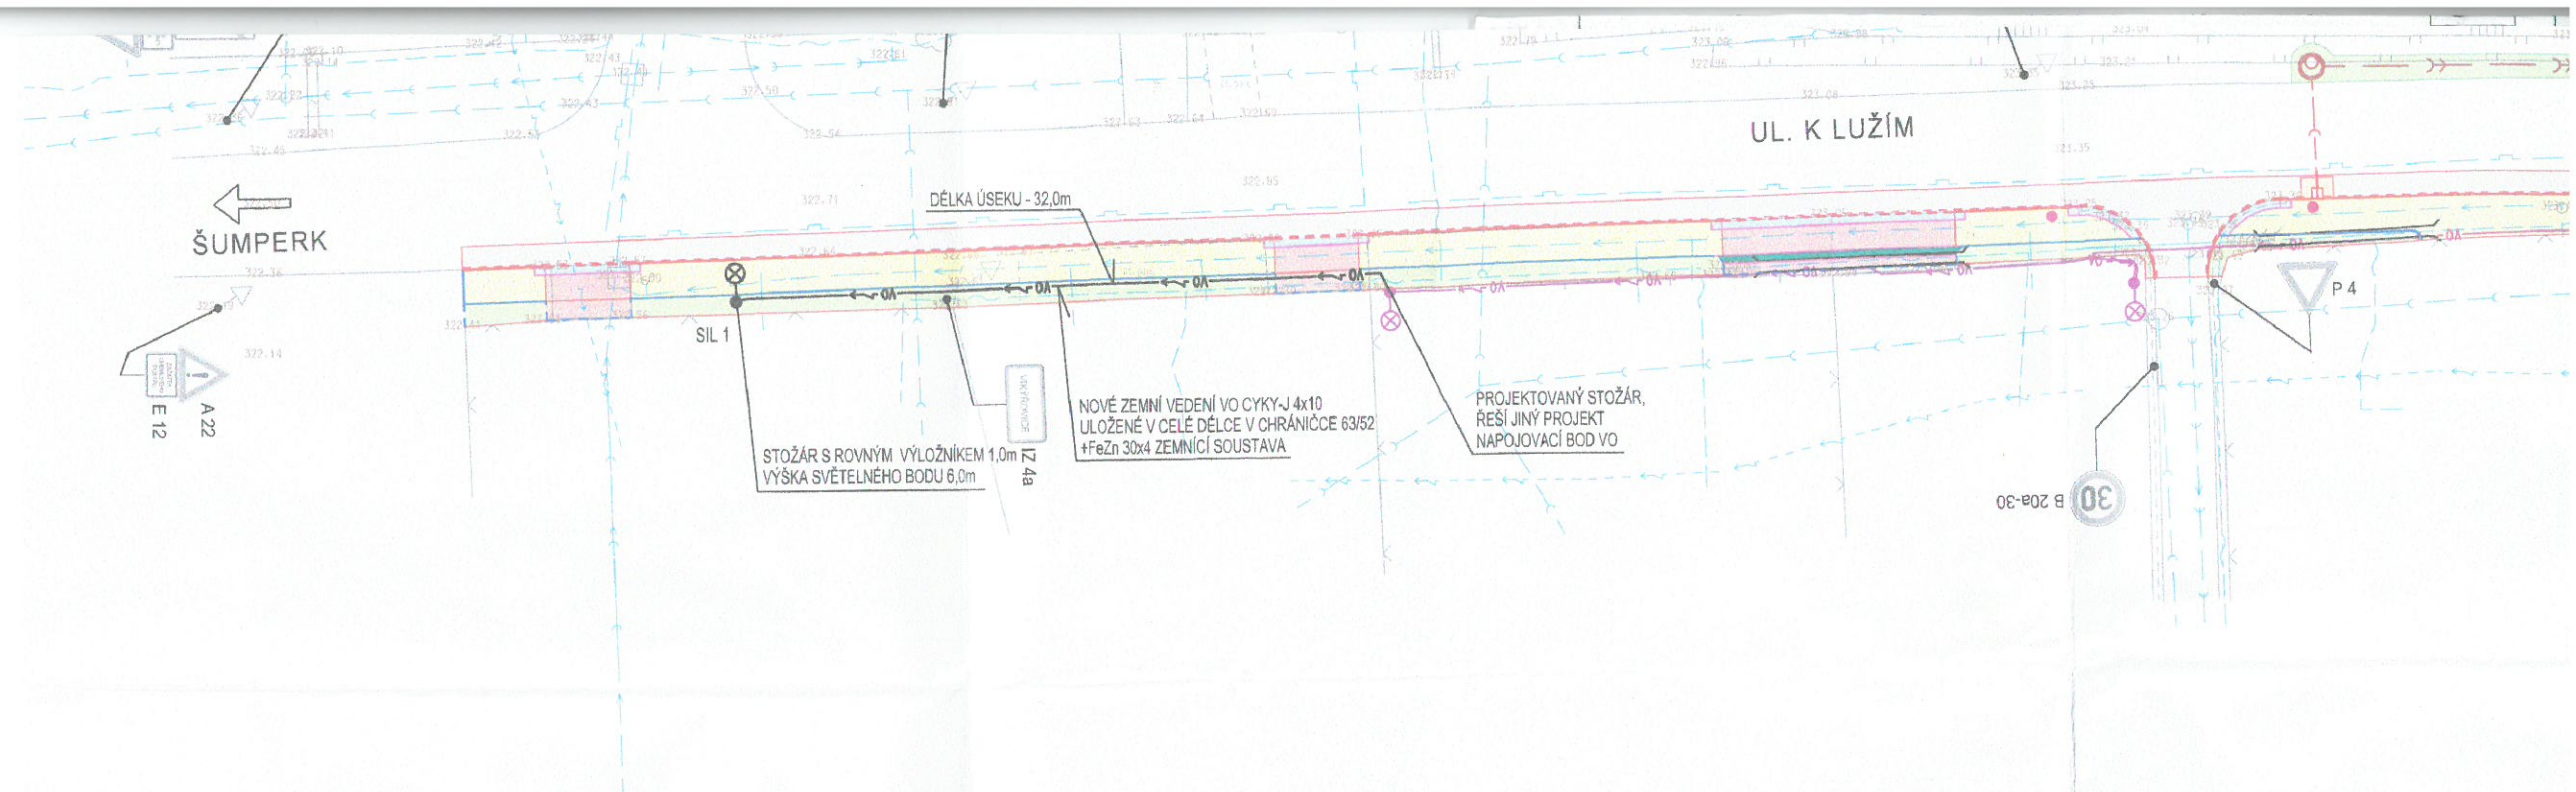


SCHÉMA ROZVODŮ ZAČÁTEK ÚSEKU:

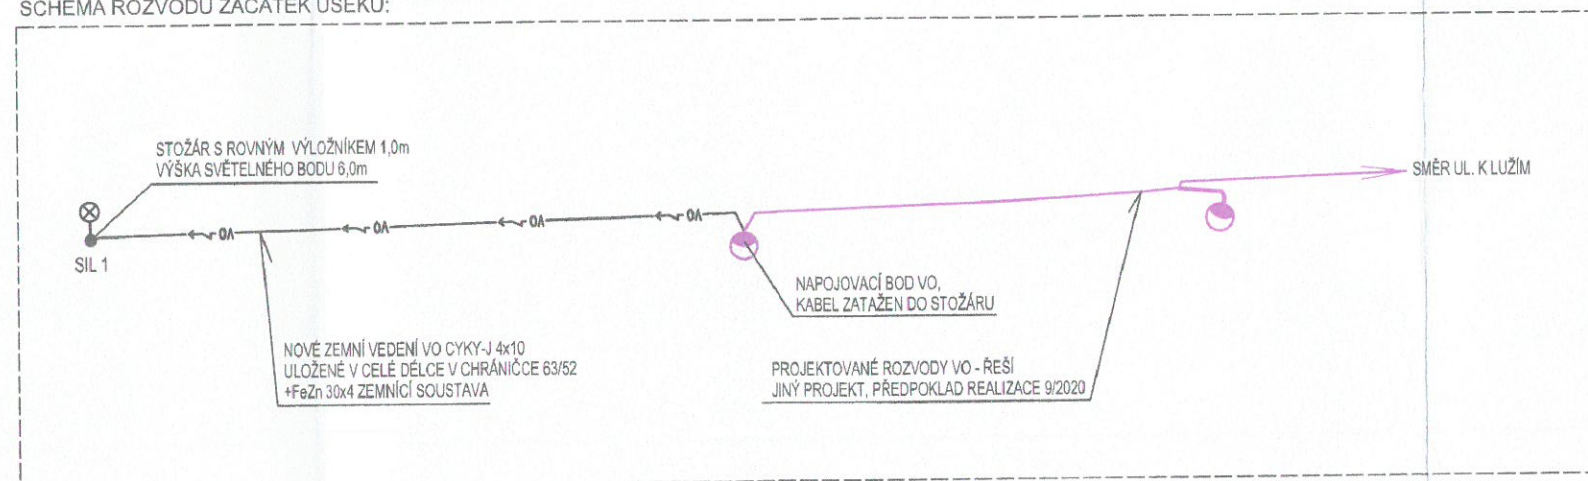

LEGENDA INŽ. SÍTÍ

- plynovod
- vedení NN
- vedení VN
- vodovod
- kanalizace
- silobyproud