




ŘEZ A

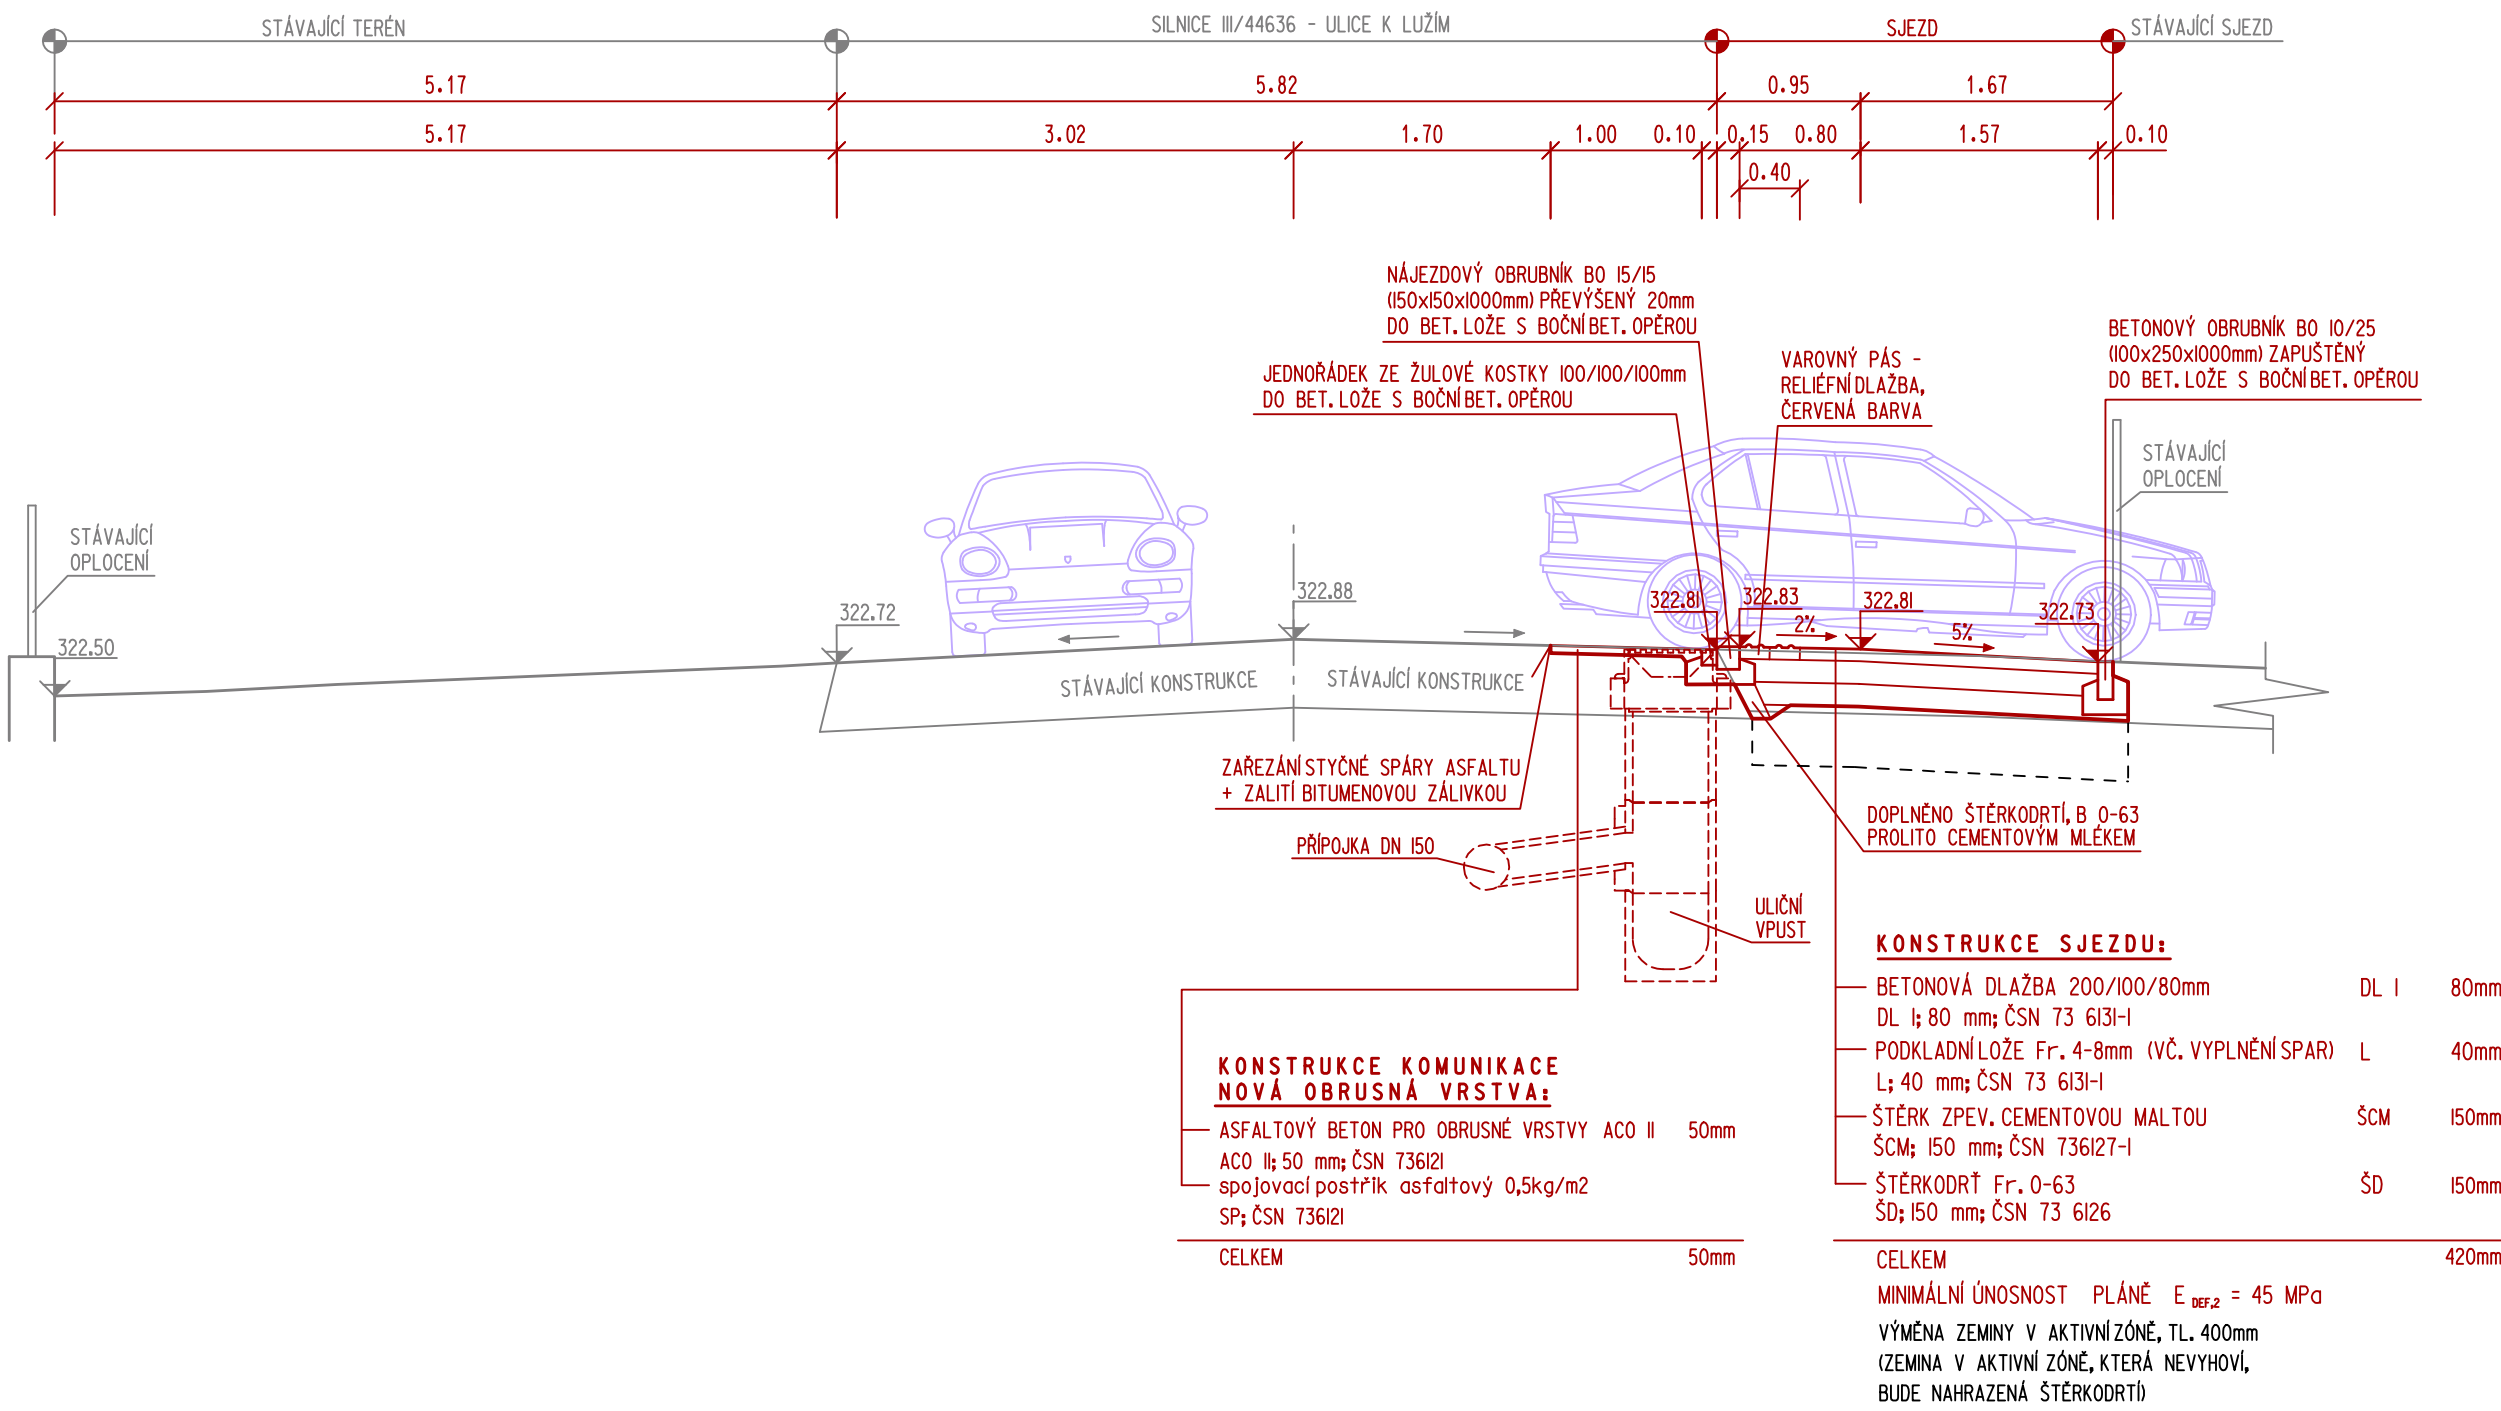


ŘEZ B

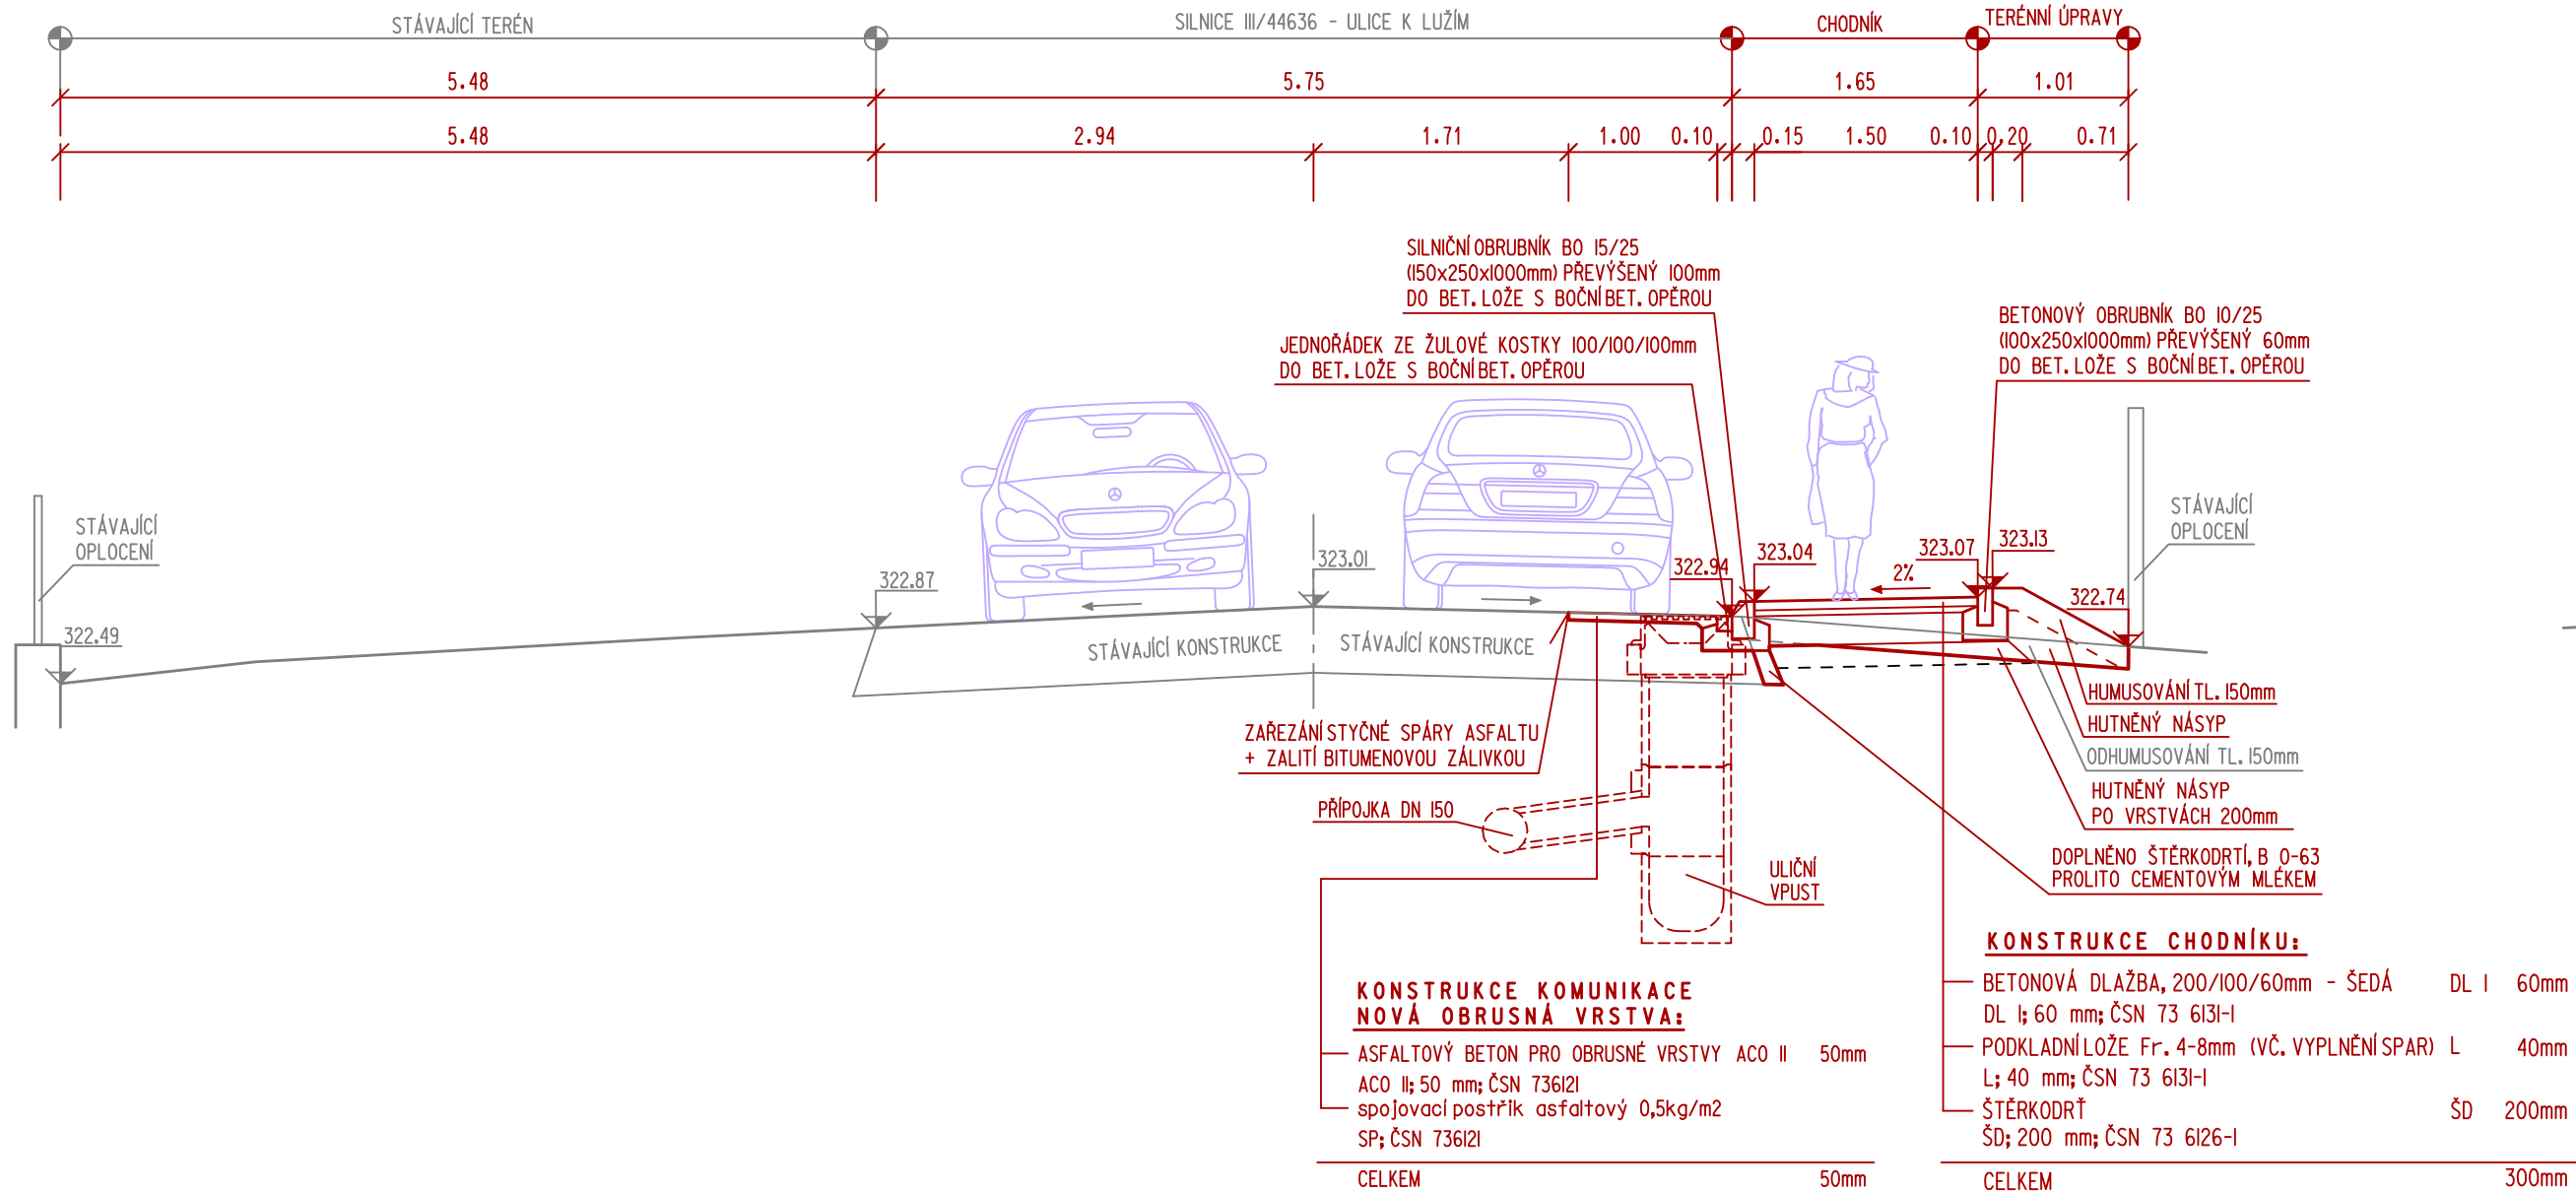


ŘEZ C

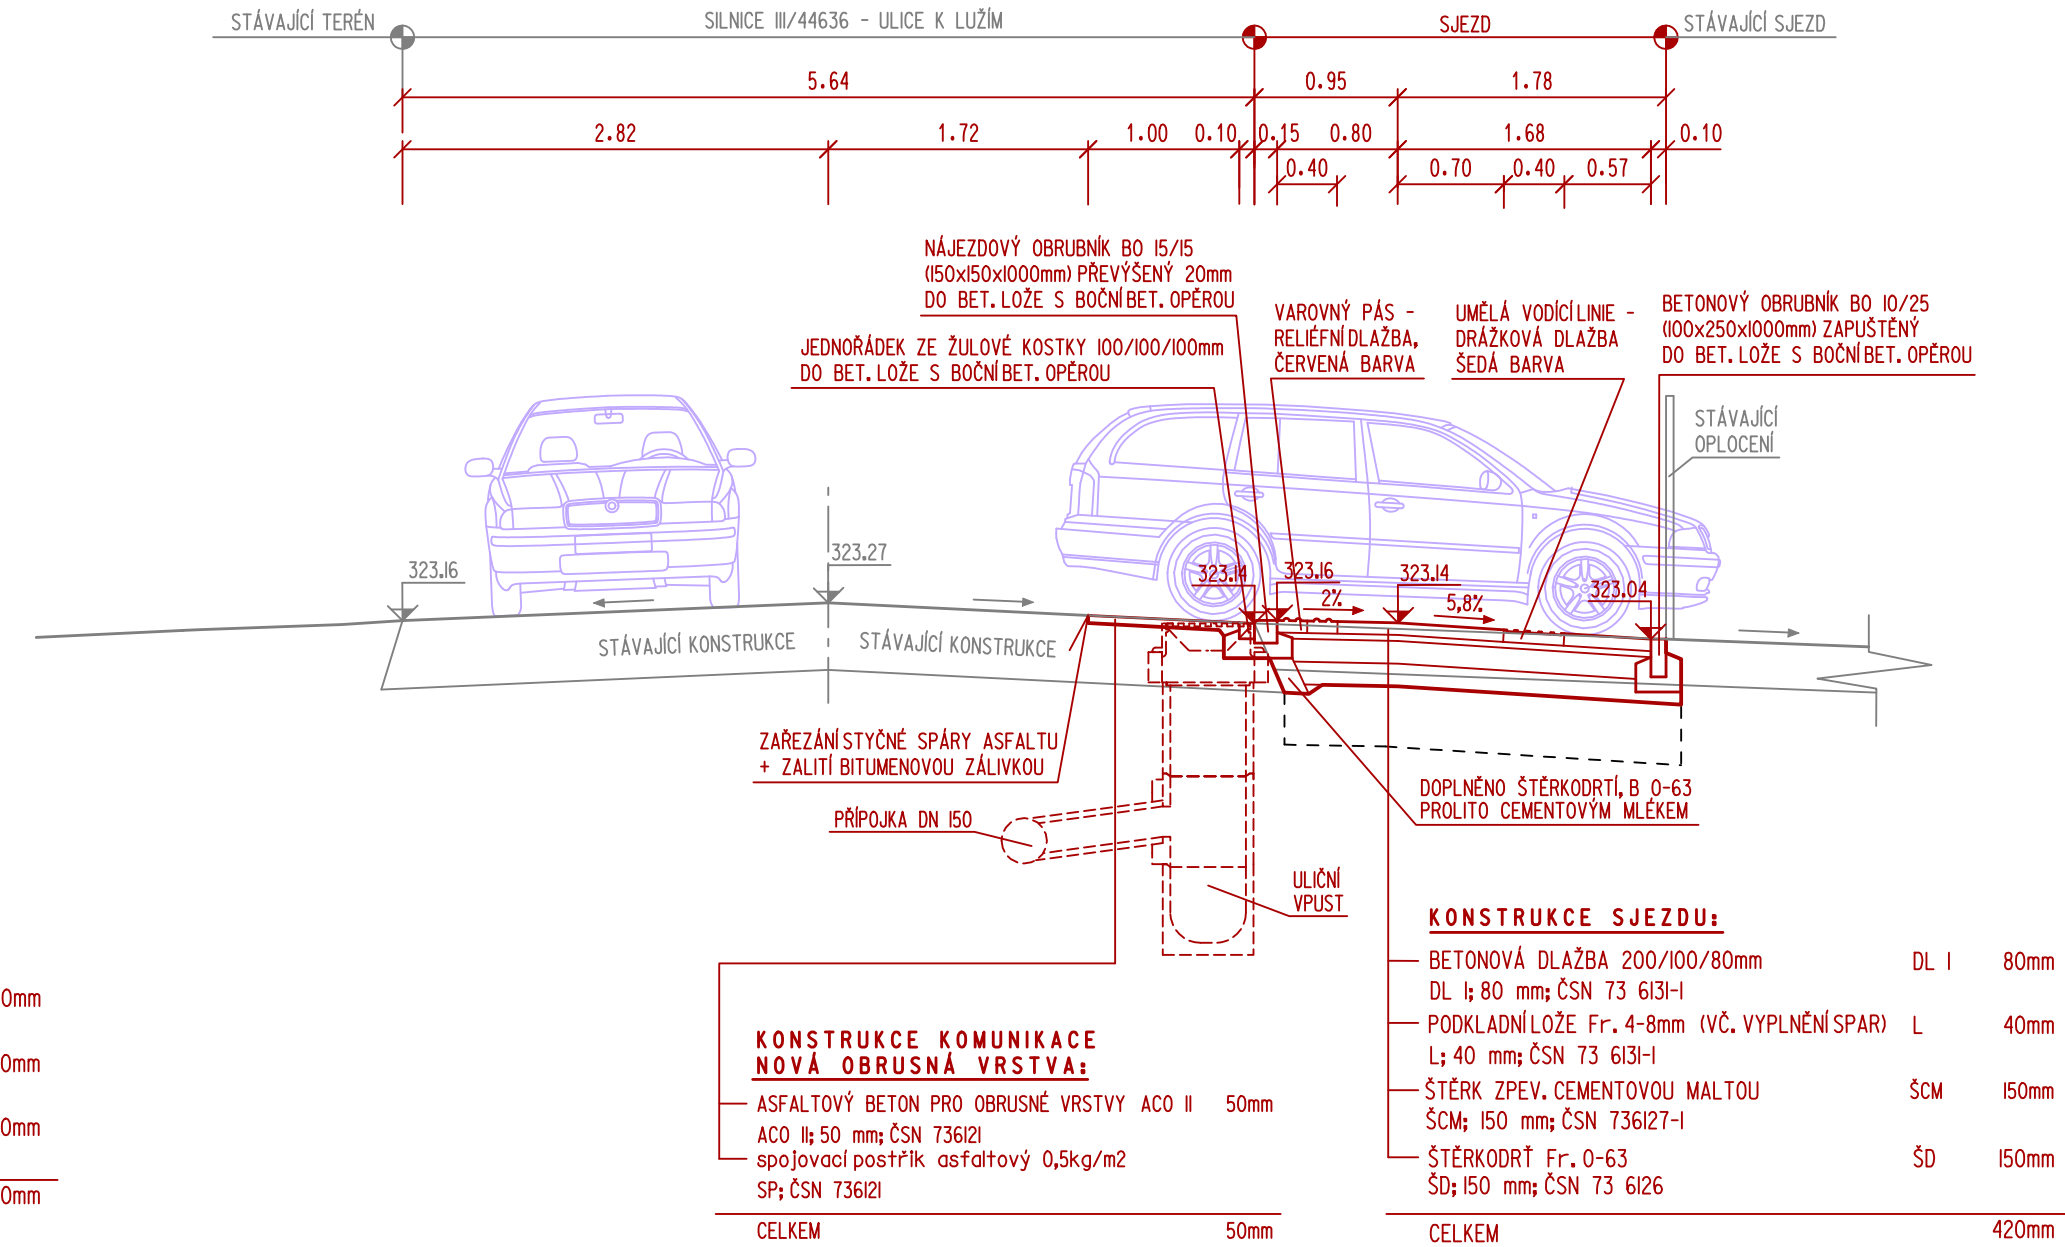


ŘEZ D

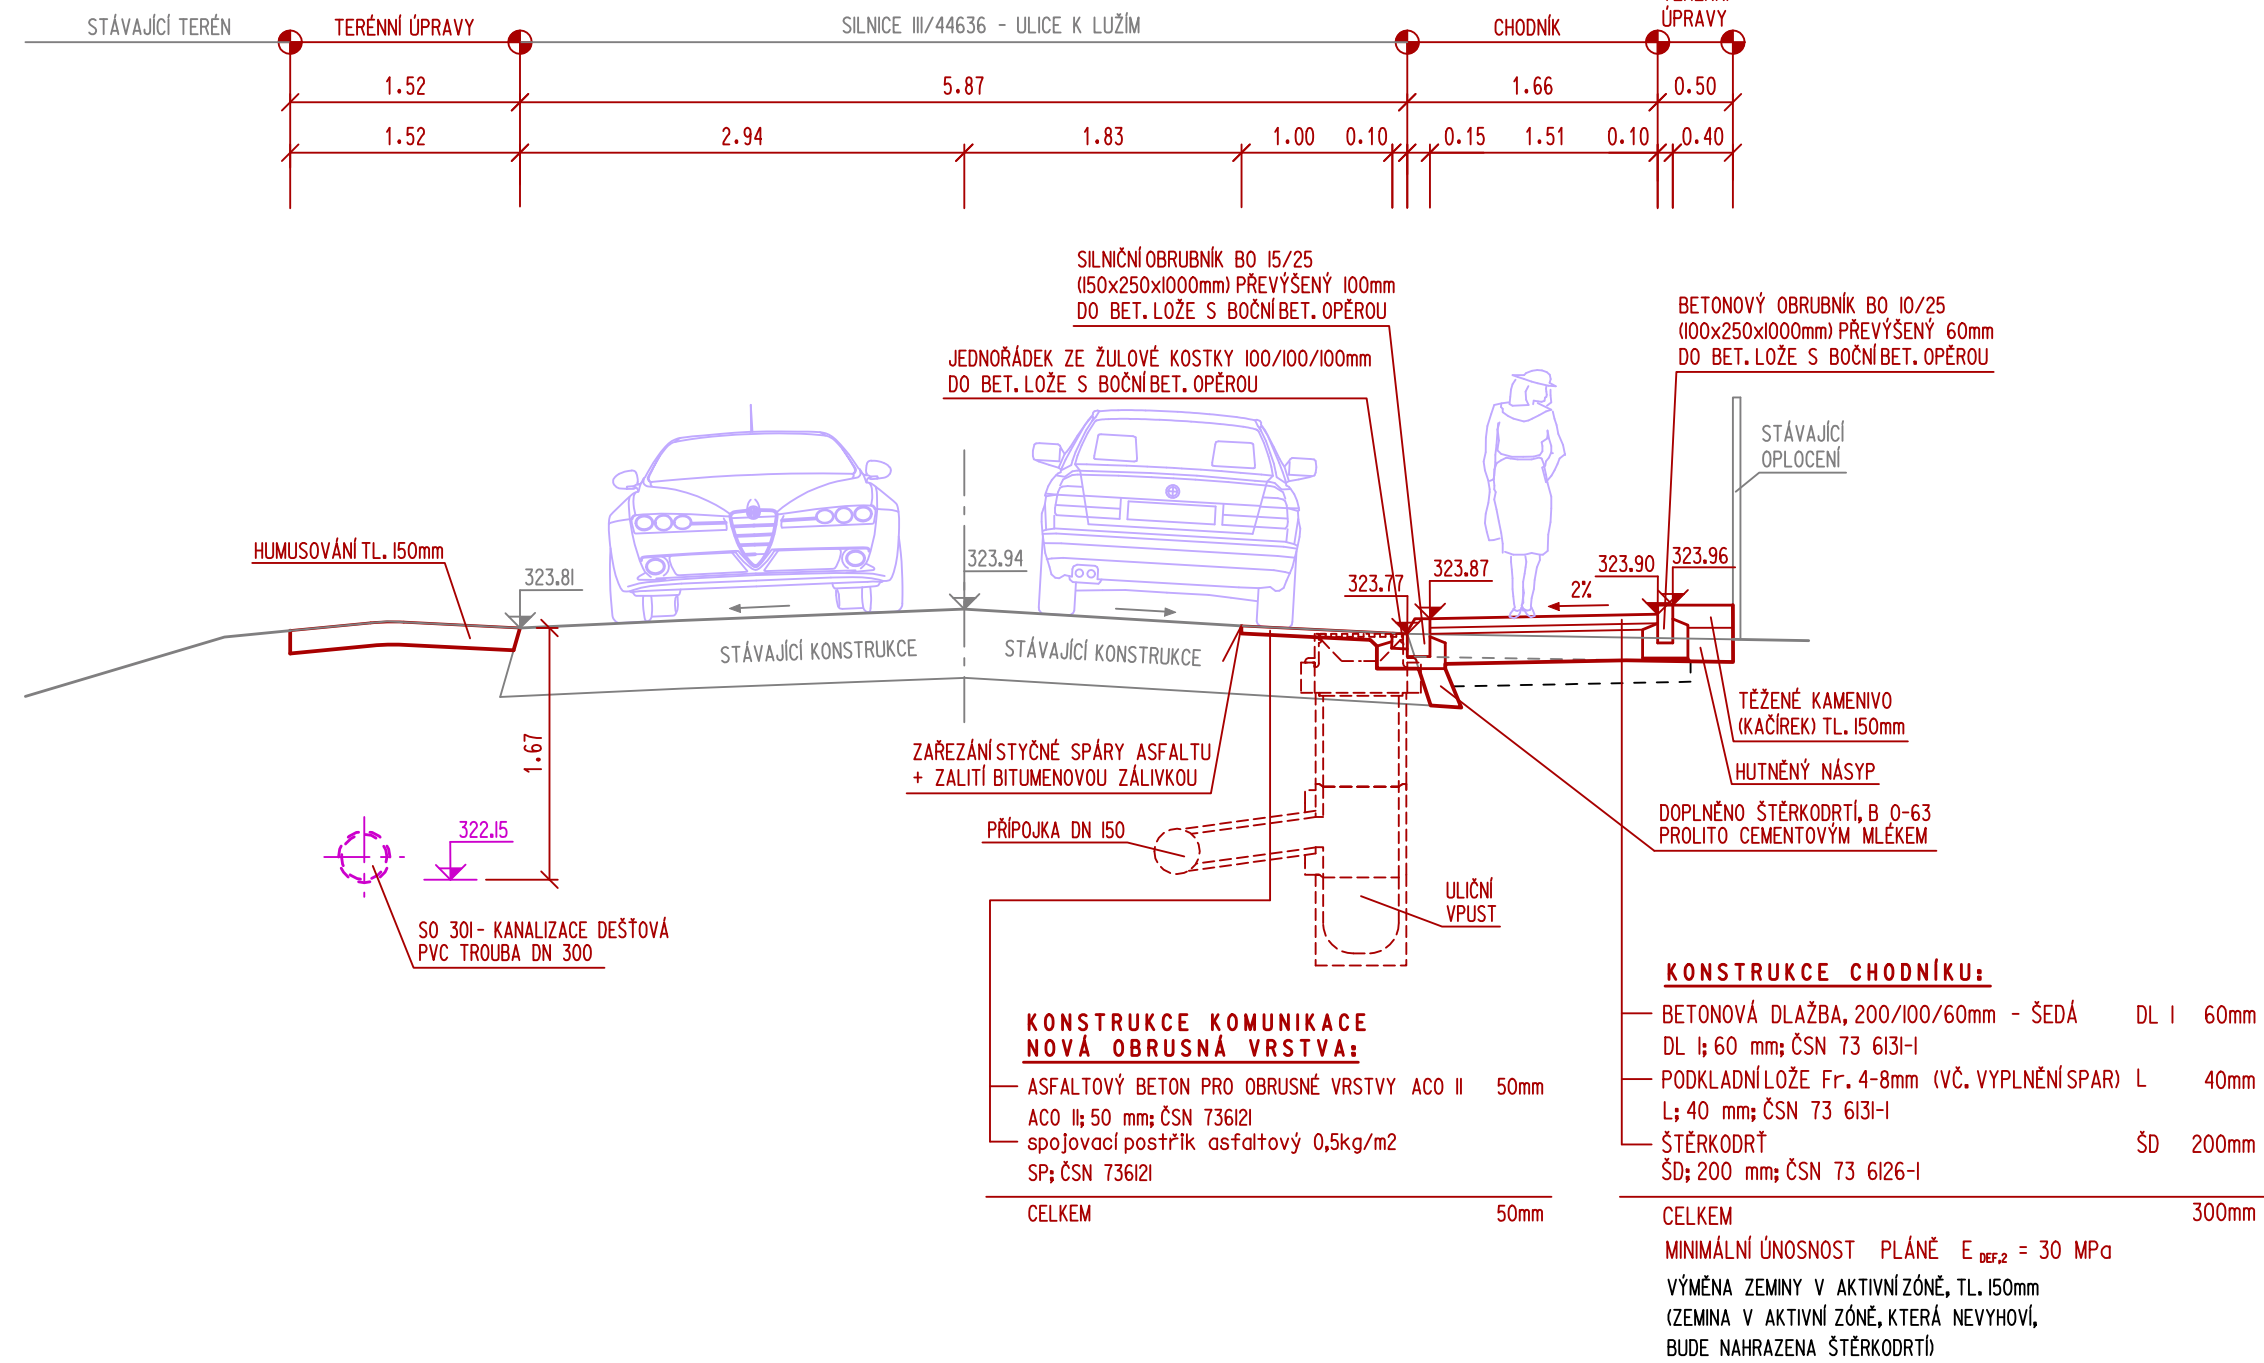


ŘEZ E

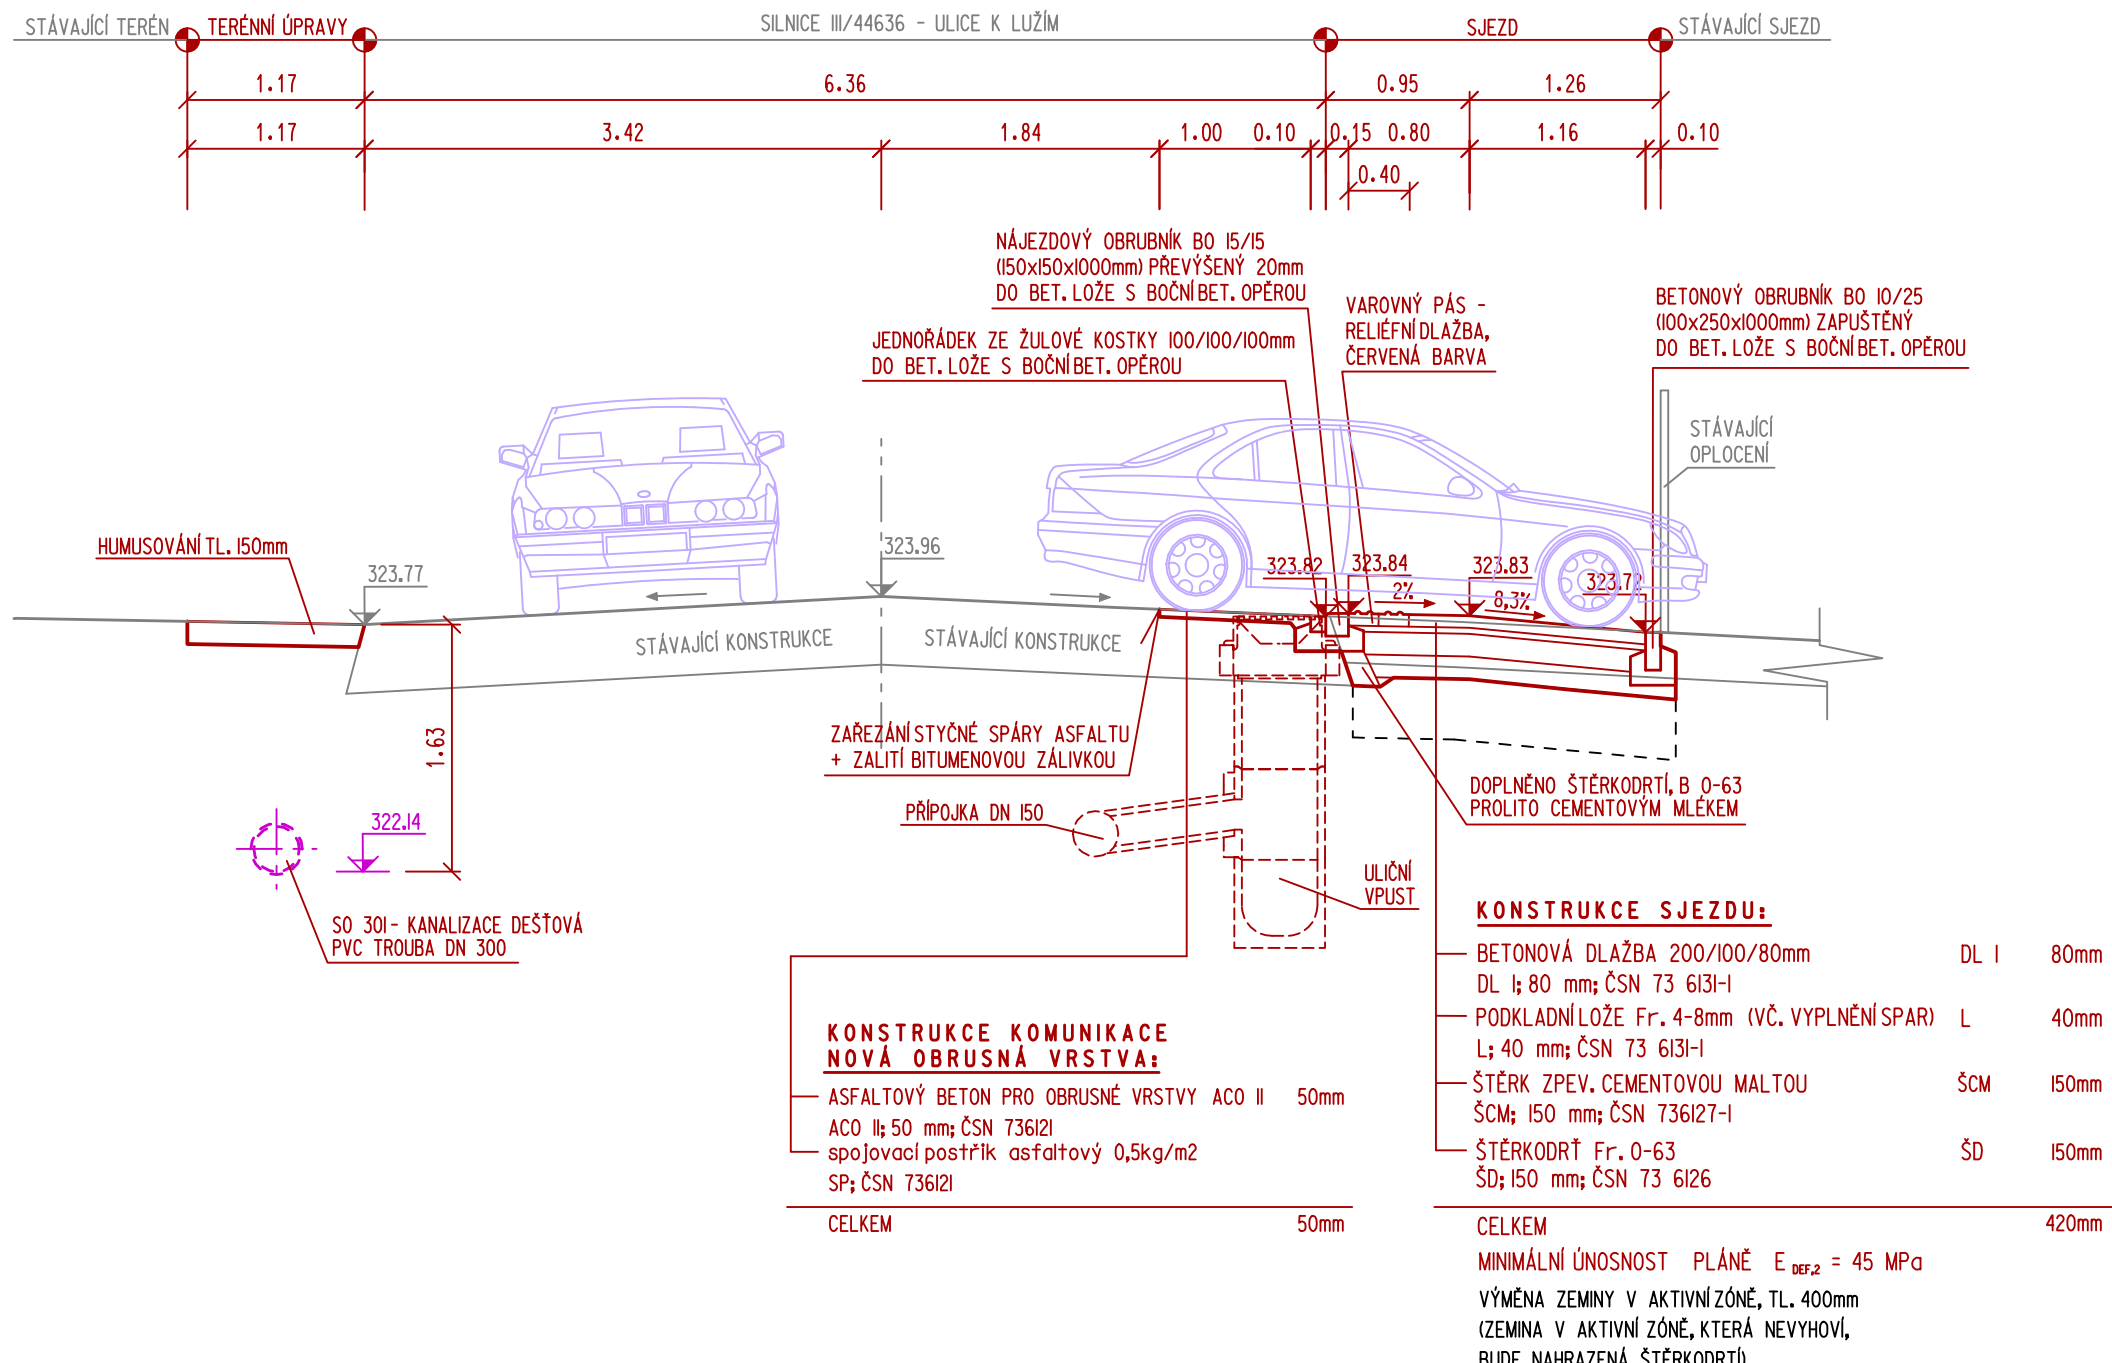


ŘEZ F

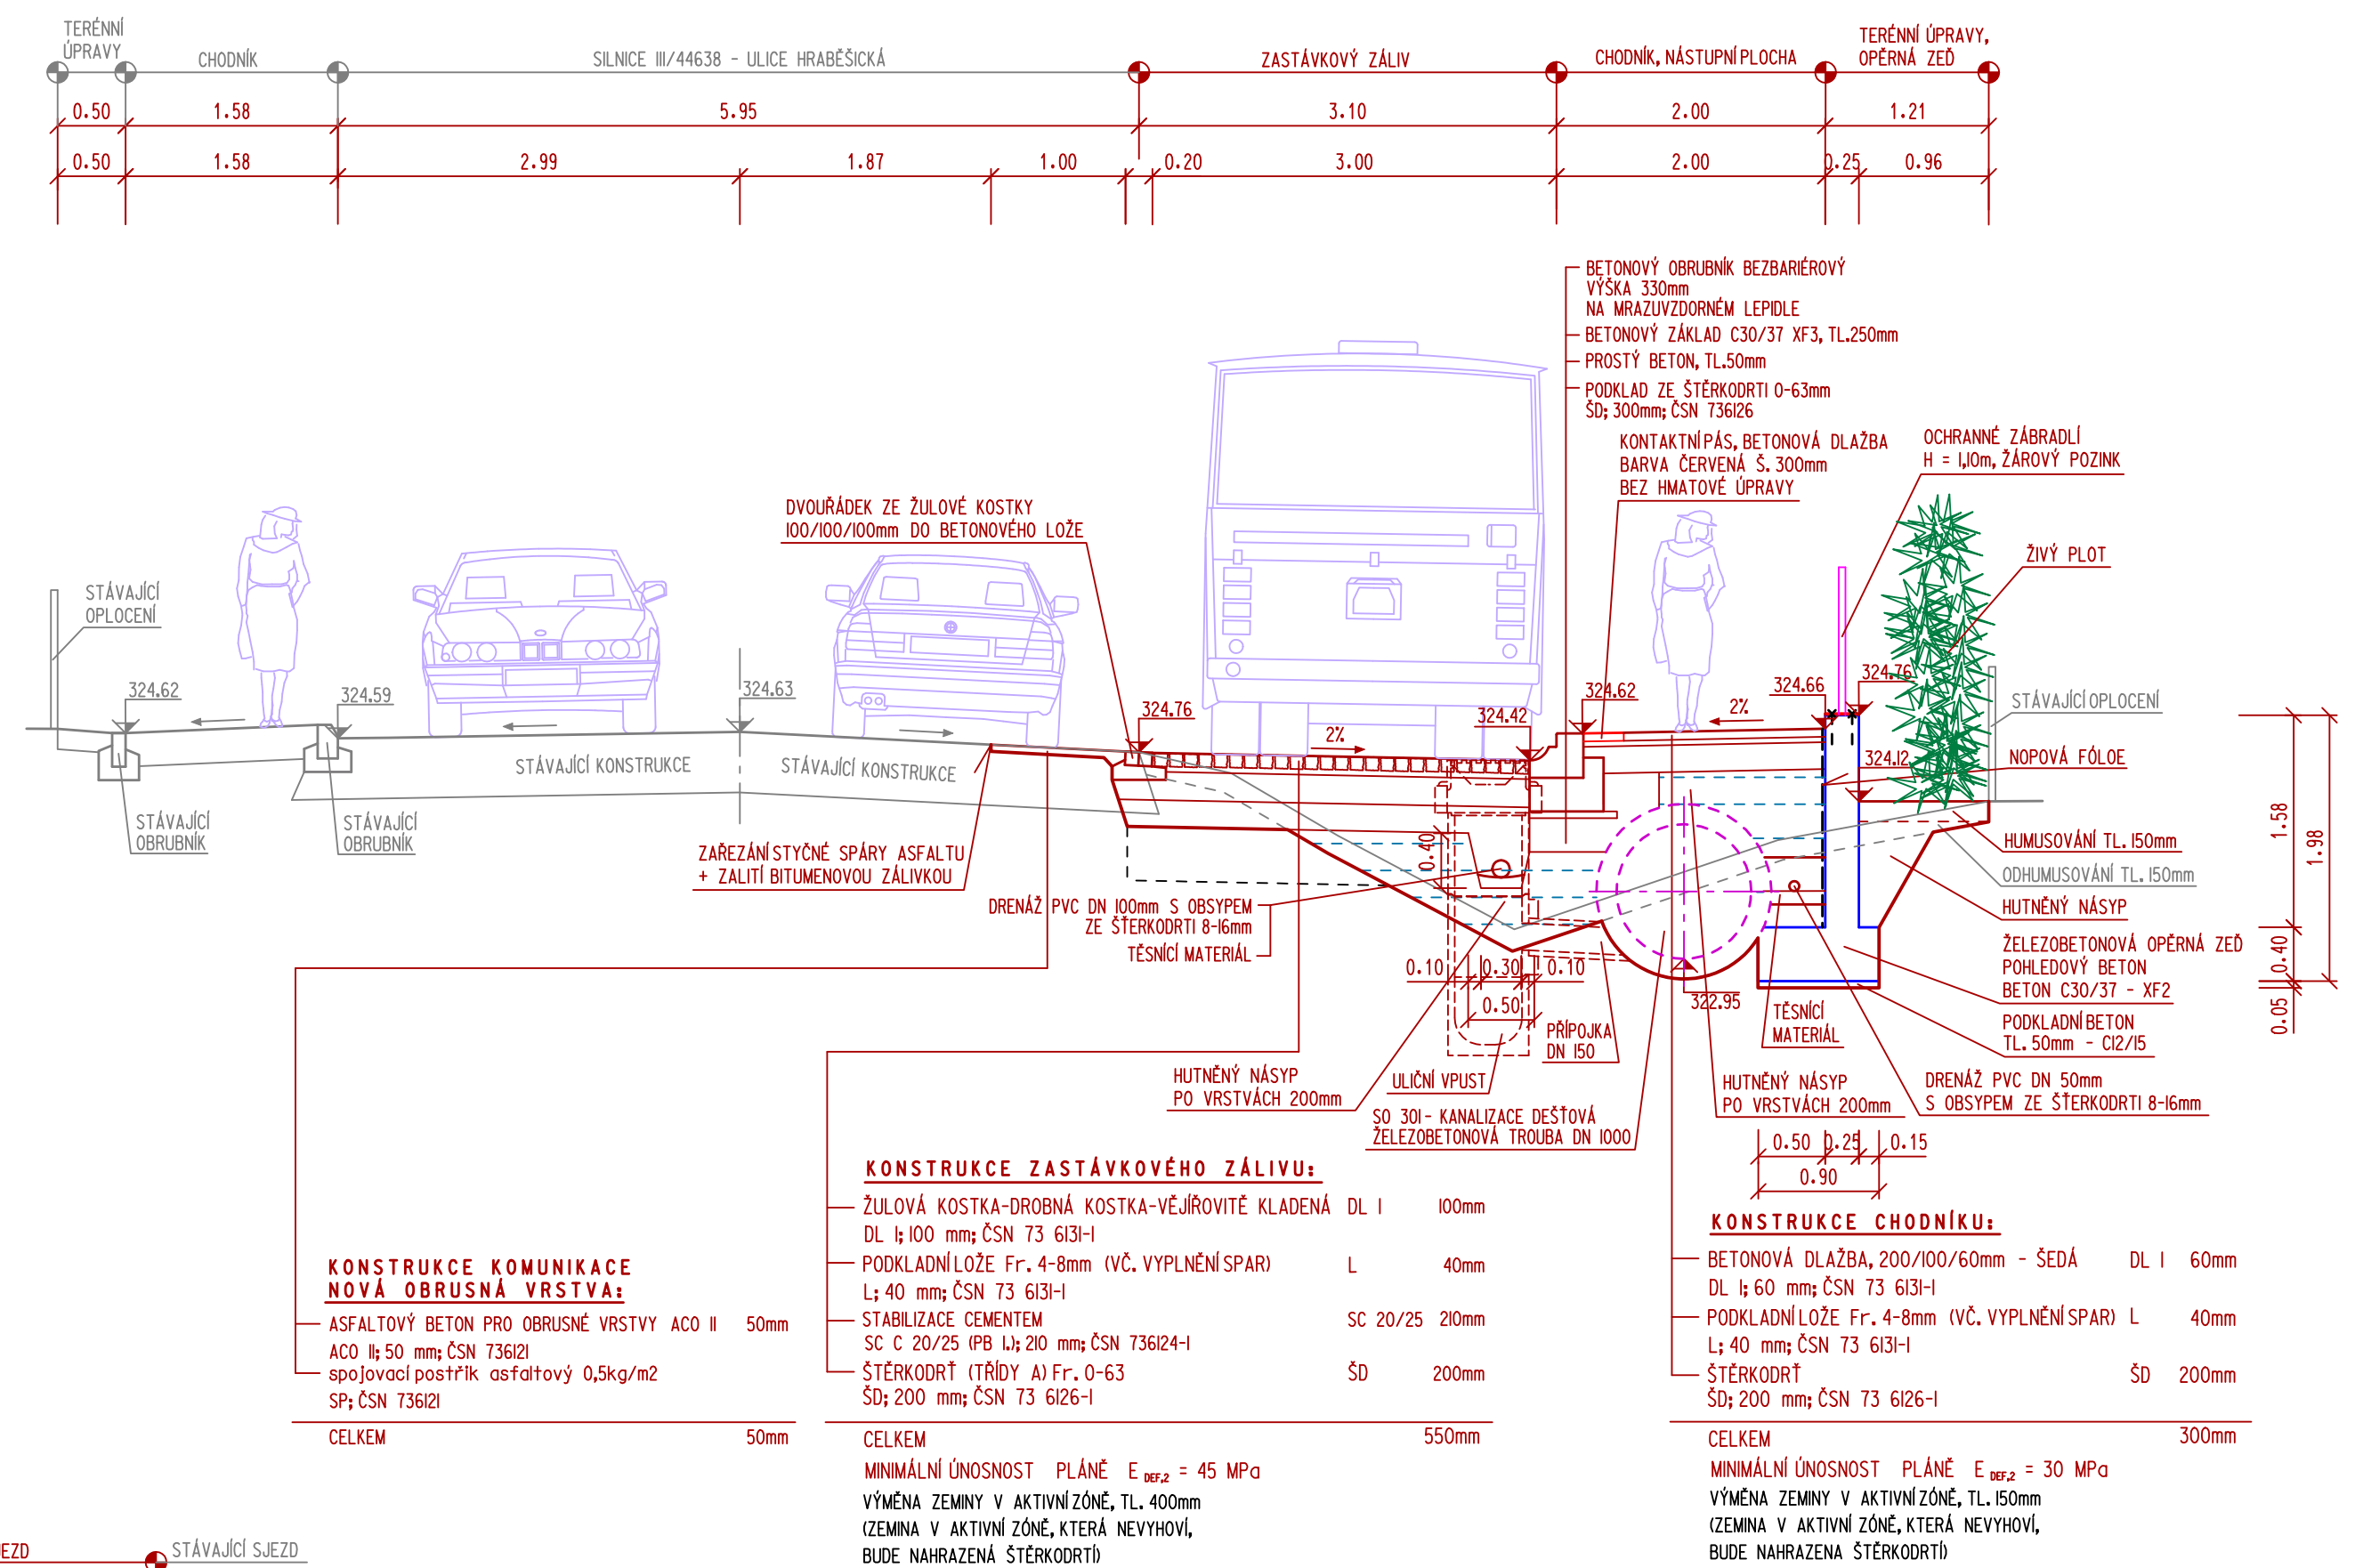


SCHEMA VSAKOVACÍ ŠACHTY

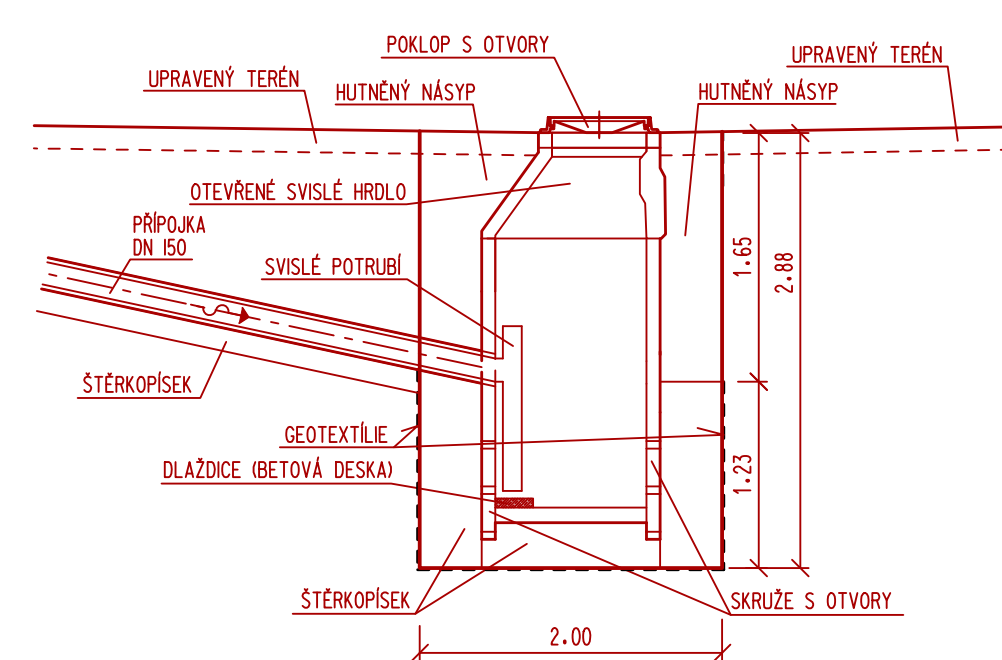

VZOROVÝ ŘEZ V MÍSTĚ ULIČNÍ VPUSTI UV3

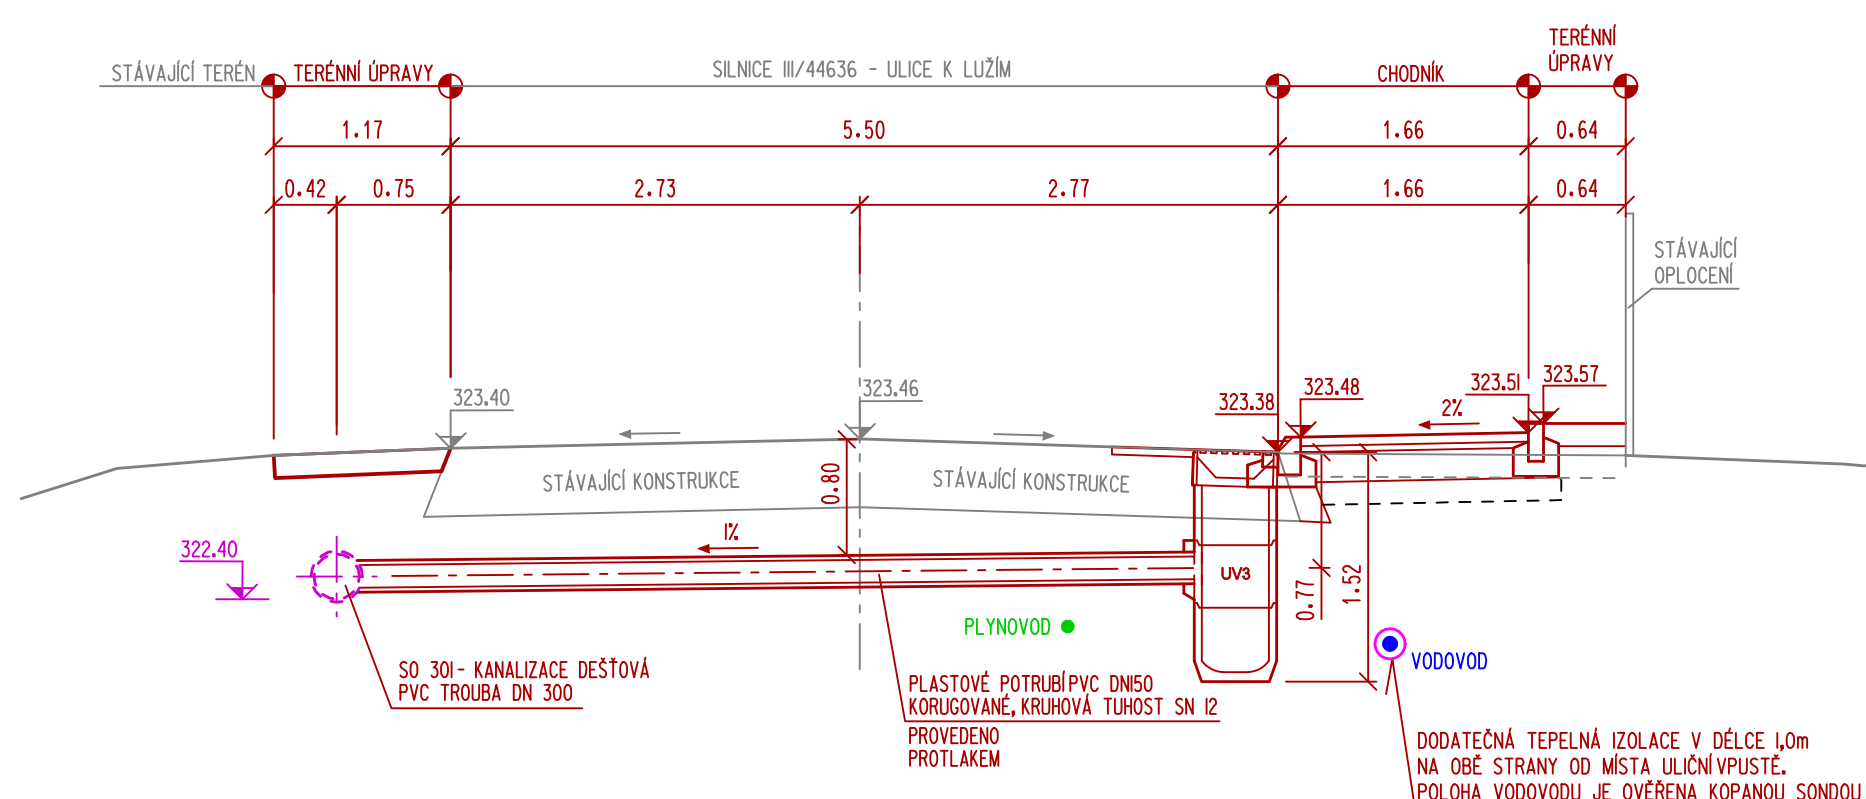

VZOROVÝ ŘEZ V MÍSTĚ ULIČNÍ VPUSTI UV5

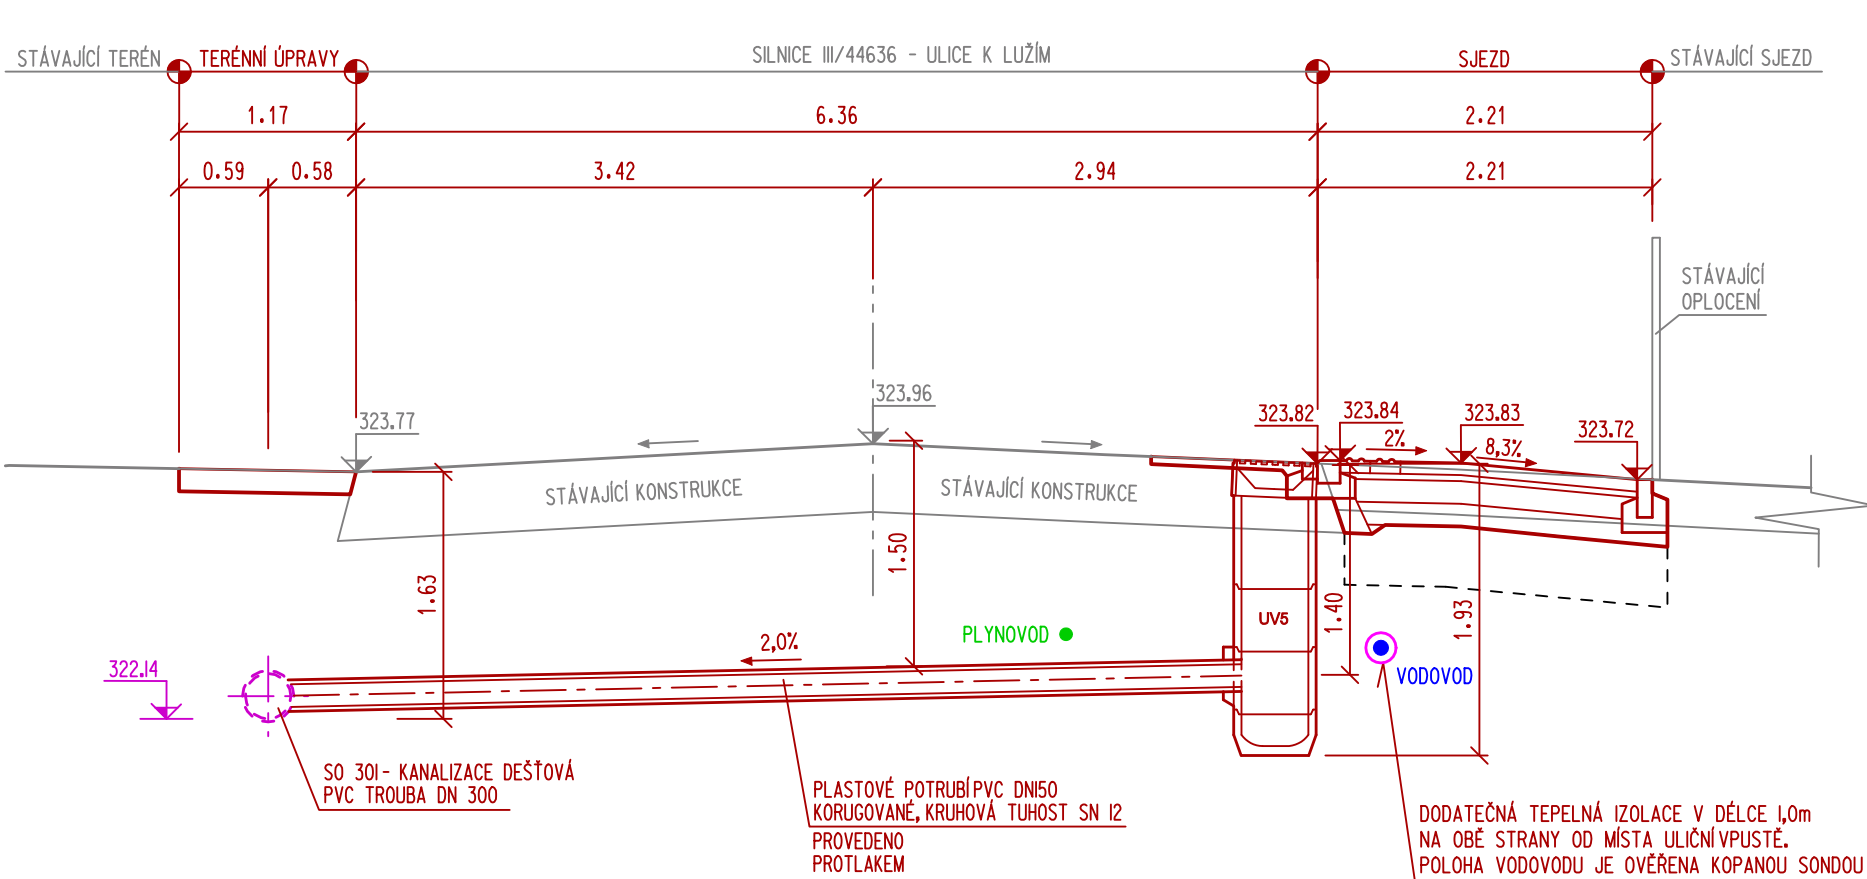

POZNÁMKA :

POVRCH PLOCHY DO VZDÁLENOSTI NEJMÉNĚ 250mm OD SIGNALNÍHO A VAROVNEHO PÁSU MUSÍ BÝT ROVINNÝ PŘI DOZŘENÍ POŽADAVKU NA PROTISKLUZNE VLASTNOSTI A MUSÍ BÝT VČI HMATNĚMÁ PÁSU VIZUÁLNĚ KONSTRASNÍ

NAVŘÍVATEL ZDENĚK VLADYKA <i>Zdeněk Vladýka</i>	VYPRACOVAL ZDENĚK VLADYKA <i>Zdeněk Vladýka</i>	Zdeněk Vladýka s.r.o. Na Honech I, 5640, 760 05 - Zlín IČO - 06409393	
INVESTOR Obec Víkřovice, Petrovská 168, 788 13 Víkřovice	FORMÁT A4	ČÍSLO 03/2020	DUR+DSP+DPS ZV 03-2020
STAVBA CHODNÍK PŘI UL. K LUŽMÍ A HRABEŠICKÁ, VÍKŘOVICE	OBJEKT 80 101 - CHODNÍK PRO PĚŠÍ 80 102 - AUTOBUSOVÝ ZÁLIV	PROFESE 10 KOMUNIKACE	Č. REVIZE 05
OBSAH VZOROVÉ ŘEZY	1:50	Č. V. V.	