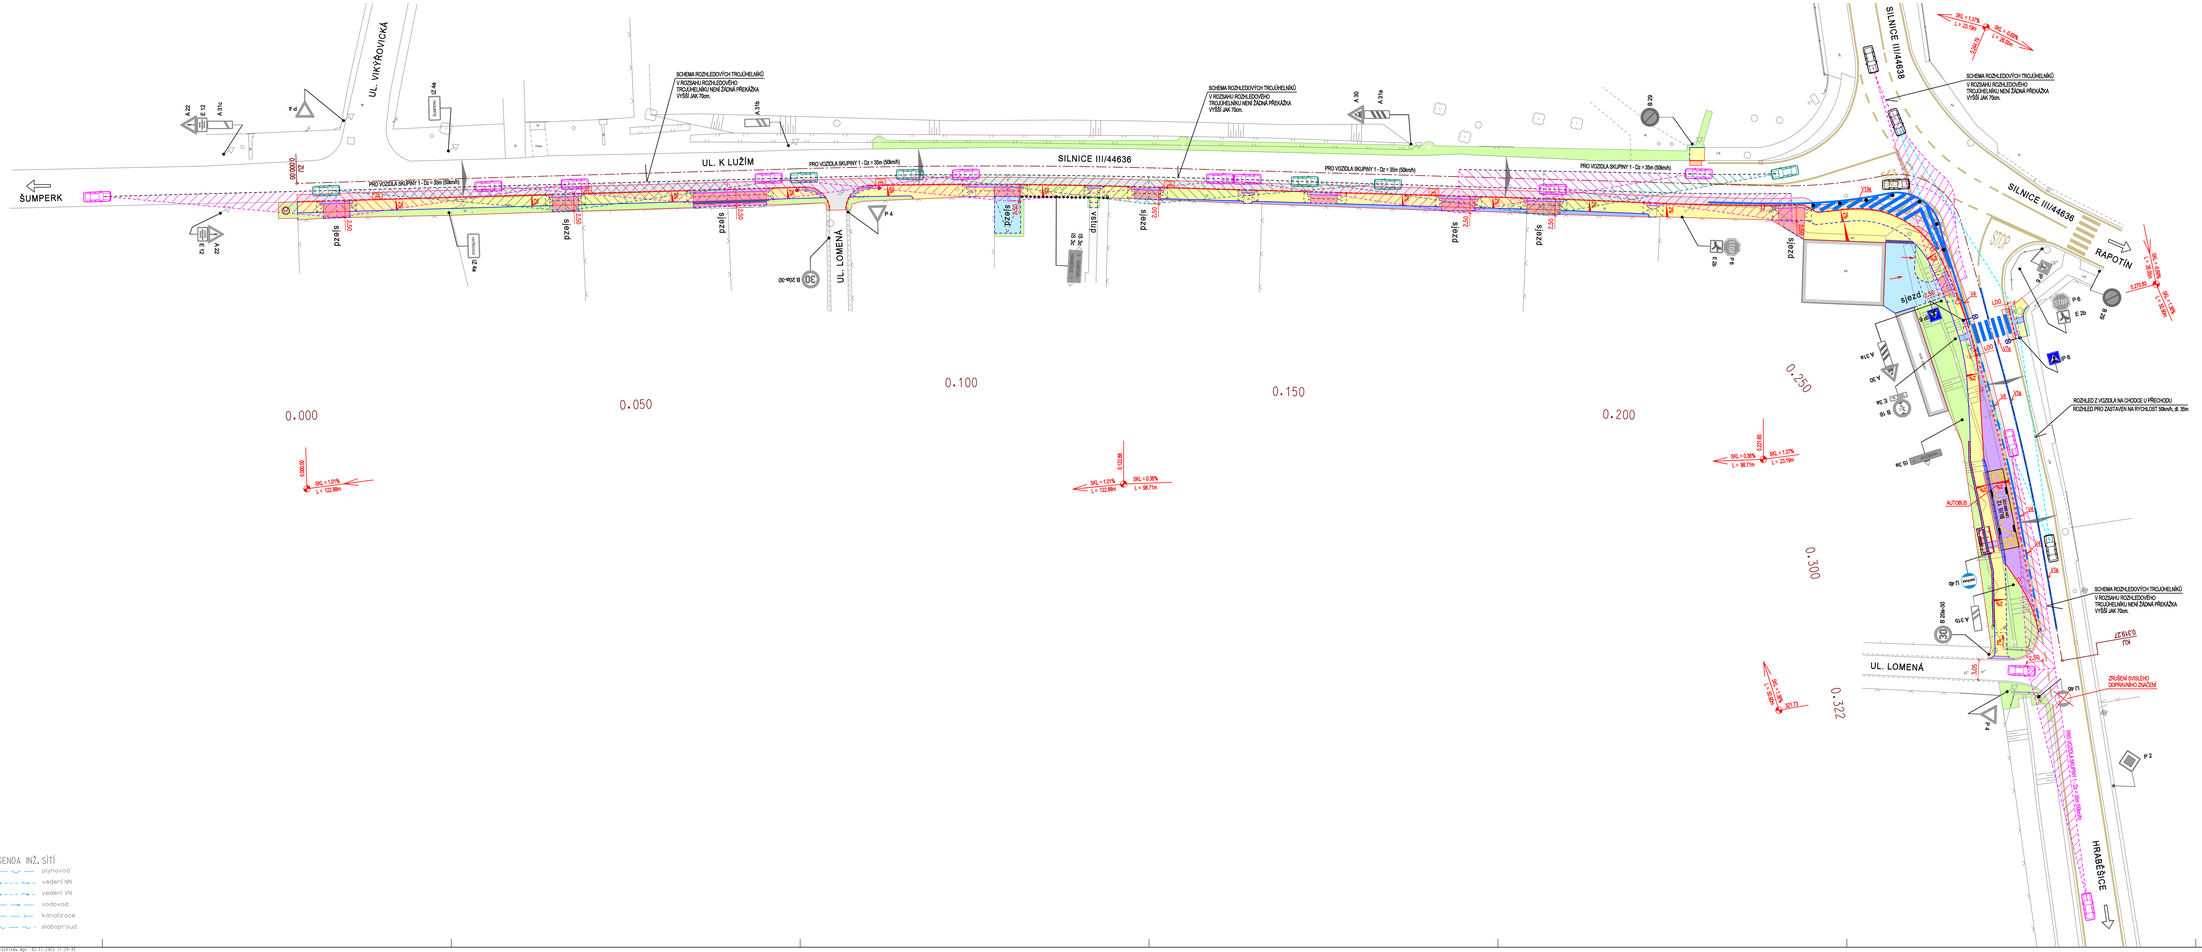

LEGENDA INŽ. SÍTÍ - JINÝ PROJEKT:

- STOŽÁR VEŘEJNÉHO OSVĚTLENÍ
- ZEMNÍ VEDENÍ
- KANALIZACE

LEGENDA NAVRŽENÝCH INŽ. SÍTÍ :

- SO 301 - KANALIZACE DEŠŤOVÁ
- SO 401 - SOSVĚTLOVACÍ STOŽÁR S ROVNÝM VÝLOŽNÍKEM 1,0m - VÝŠKA SV. BODU 8,0m, SILNIČNÍ LED SVÍTIDLO 3100 lm, 4000 K
- SO 401 - NOVÉ ZEMNÍ VEDENÍ VO CYKY-J 4x10, V CELÉ DÉLCE V CHRÁNIČCE ø252 + ZEMNÍŘÍ SOUSTAVA FeZn 30x4
- SO 402 - TRASA VEDENÍ CETIN
- SO 402 - CHRÁNIČKA STÁVAJÍCÍHO VEDENÍ CETIN

LEGENDA

- STÁVAJÍCÍ OBJEKTY
- KOMUNIKACE - ASFALTOBETON - KOMPLETNÍ KONSTRUKCE
- KOMUNIKACE - NOVÁ OBRUSNÁ VRSTVA - ASFALTOBETON (PO PŘEZDVIŽNÍ) TL. 50mm
- SJEZD - BETONOVÁ DLAŽBA 200/100/80mm - ŠEDÁ BARVA
- CHODNÍK - BETONOVÁ DLAŽBA 200/100/80mm - ŠEDÁ BARVA
- ZPEVNĚNÁ PLOCHA - BETONOVÁ VSAKOVACÍ DLAŽBA 200/200/80mm - ŠEDÁ BARVA
- ZASTÁVKOVÝ ZÁLIV - ŽULOVÁ KOSTKA 100/100/100mm, KLADENÁ DO VĚJÍŘE
- VAROVNÍ A SIGNÁLNÍ PÁS - RELIÉFNÍ DLAŽBA - ČERVENÁ BARVA
- VODÍCÍ LINIE - DRÁŽNOVÁ DLAŽBA - ŠEDÁ BARVA
- TĚŽENÉ KAMENIVO - KAČÍREK TL. 150mm
- HUMUSOVÁNÍ TL. 150mm A ZATRAVNĚNÍ
- SILNIČNÍ OBRUBNÍK BO 15/25 (150/250/1000mm) - NÁŠLAP 100mm
- NÁJEZDOVÝ OBRUBNÍK BO 15/15 (150/150/1000mm) - NÁŠLAP 20mm
- JEDNOŘÁDEK ZE ŽULOVÉ KOSTKY 100/100/100mm
- DVOUŘÁDEK ZE ŽULOVÉ KOSTKY 100/100/100mm
- BETONOVÝ OBRUBNÍK BO 10/25 (100/250/1000mm) - NÁŠLAP 60mm
- BETONOVÝ OBRUBNÍK BO 10/25 (100/250/1000mm) - ZAPUŠTĚNÝ
- BEZBARIÉROVÝ OBRUBNÍK 400/330/1000mm S RÁDIUSEM PRO ODRAŽENÍ KOLA - NÁŠLAP 200mm
- BETONOVÁ PALISÁDA, OBDÉLNÍKOVÝ PŮDORYS výška - 1000mm, rozměr - 180/120mm
- ŽELEZOBETONOVÁ OPĚRNÁ ZEĎ ŠÍŘKY 250mm, NA KORUNĚ OCHRANNÉ ZÁBRADLÍ VÝŠKY 1,10m
- STÁVAJÍCÍ VODOROVNÉ DOPRAVNÍ ZNAČENÍ
- ULIČNÍ VPUST, STRŮNKOVÁ VPUST, KANALIZAČNÍ PŘÍPOJKA DN 150
- DRENÁŽ DN 100
- VÝŠKOVÁ ÚPRAVA POVRCHOVÝCH ZNAKŮ
- STÁVAJÍCÍ SVISLÉ DOPRAVNÍ ZNAČENÍ
- OSVĚTLENÍ PŘECHODU - ASYMETRICKÉ LED SVÍTIDLO PRO PŘECHODY, VÝLOŽNÍK DL 1,0m, VÝŠKA SV. BODU 6,0m
- NOVÉ ZEMNÍ VEDENÍ VO CYKY-J 4x10, V CELÉ DÉLCE V CHRÁNIČCE

POZNÁMKA :

MATERIÁL POŽITÝ PRO HMATOVÉ ÚPRAVY MUSÍ SPLŇOVAT
NV 163/2002 SB. (NAŘÍZENÍ VLÁDY) A TN TZÚS 12.03.04. – 06
(TECHNICKÝ NÁVOD TECHNICKÉHO A ZKUŠEBNÍHO ÚSTAVU STAVEBNÍHO)

NAVRHOVAL: ZDENĚK VLADYKA	VYPRACOVAL: ZDENĚK VLADYKA	Zdeněk Vladyka s.r.o. Na Honech I, 0540, 760 05 - Zlín IČO - 06406593	
INVESTOR: Obec Vikýřovice, Petrovská 185, 788 13 Vikýřovice			
STAVBA: CHODNÍK PŘI UL. K LUŽÍM A HRABĚŠICKÁ, VIKÝŘOVICE		FORMÁT: M A4	ODDÍL: SUB+DSP+DPS
		DATUM: 03/2020	ZAKÁZKA: ZV 03-2020
OBJEKT: SO 101 - CHODNÍK PRO PĚŠÍ SO 102 - AUTOBUSOVÝ ZÁLIV	SO 201 - OPRAVA ZBS	PROFESJI: ID KOMUNIKACE	
OBSAH: SITUACE ROZHLEDOVÝCH POMĚRŮ		MĚŘ.: 1:250	Č.Pl.: 09	Č.REVIZE:

LEGENDA INŽ. SÍTÍ

- plynovod
- vedení NN
- vedení VN
- vodovod
- kanalizace
- slaboproud