



SCHÉMA OSAZENÍ NASVĚTLENÍ PŘECHODU PRO CHODCE

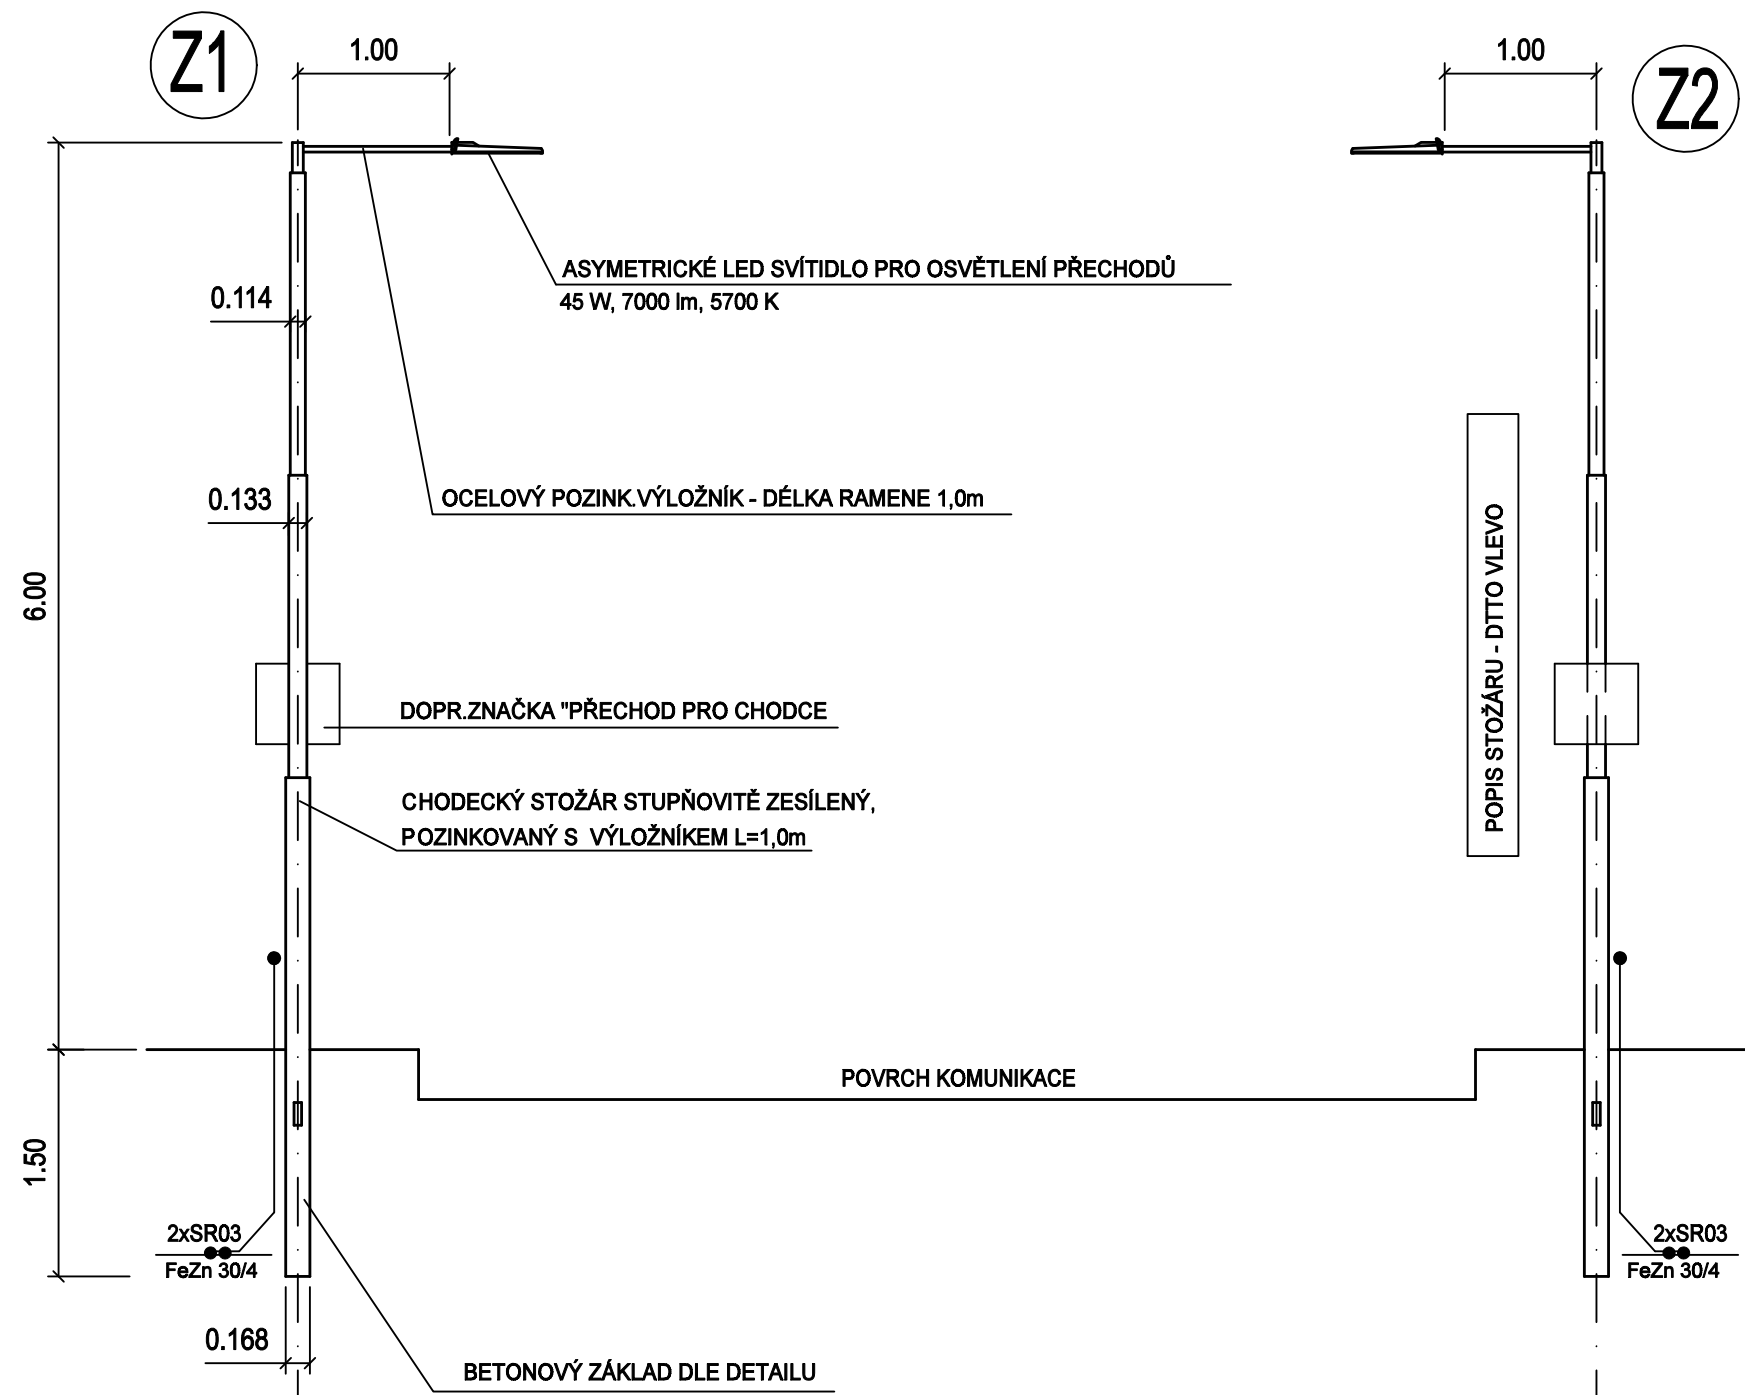

ZÁKLAD PRO STOŽÁR STP 6 - D

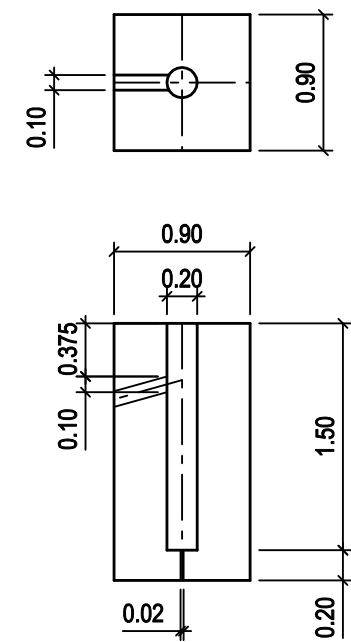

NAVRHOVAL		VYPRACOVAL		Zdeněk Vladyka s.r.o. Na Honech I, 5540, 760 05 - Zlín IČO - 06409393				
ZDENĚK VLADYKA		ZDENĚK VLADYKA						
<i>Vladyka</i>		<i>Vladyka</i>						
INVESTOR Obec Víkřovice, Petrovská 168, 788 13 Víkřovice								
STAVBA		CHODNÍK PŘI UL. K LUŽÍM A HRABĚŠICKÁ, VIKÝŘOVICE				FORMÁT: 2 A4	ÚČEL: DUR+DSP+DPS	
OBJEKT		SO 101 - CHODNÍK PRO PĚŠÍ SO 102 - AUTOBUSOVÝ ZÁLIV		SO 201 - OPĚRNÁ ZEď		DATUM: 03/2020	ZAK.ČÍSLO: ZV 03-2020	
OBSAH		PŘECHODOVÝ STOŽÁR SE SVÍTIDLEM				PROFESE: IO KOMUNIKACE		
						MĚŘ.: 1:50	Č.V.: 10	Č.REVIZE.