

KATASTRY
PARCELNÍ ČÍSLA
DRUH POVRCHU
VZDÁLENOSTI ŠACHET
OZNAČENÍ ŠACHET

SMĚROVÉ POMĚRY

MĚŘITKA 1:250/100

LEGENDA TYPŮ ČAR
PŮVODNÍ TERÉN
UPRAVENÝ TERÉN

KÓTA UPRAVENÉHO TERÉNU

HLOUBKA VÝKOPU

KÓTA VÝKOPU

HLOUBKA DNA POTRUBÍ


KÓTA DNA POTRUBÍ

KÓTA PŮVODNÍHO TERÉNU

SROVNÁVACÍ ROVINA

STANIČENÍ [km/m]
PROFIL[mm]–MATERIÁL–DĚLKA[m]
SKLON[promile]–DĚLKA[m]
ULOŽENÍ
KAPACITNÍ PRŮTOK[l/s]–RYCHLOST[m/s]

Vikýřovice					
425/2					
chodník	z.p.	zahrada	z.p.	zahrada	chodník
20.30			43.30		
				8.80	
D1			D2/188.8"		D3/182.1"

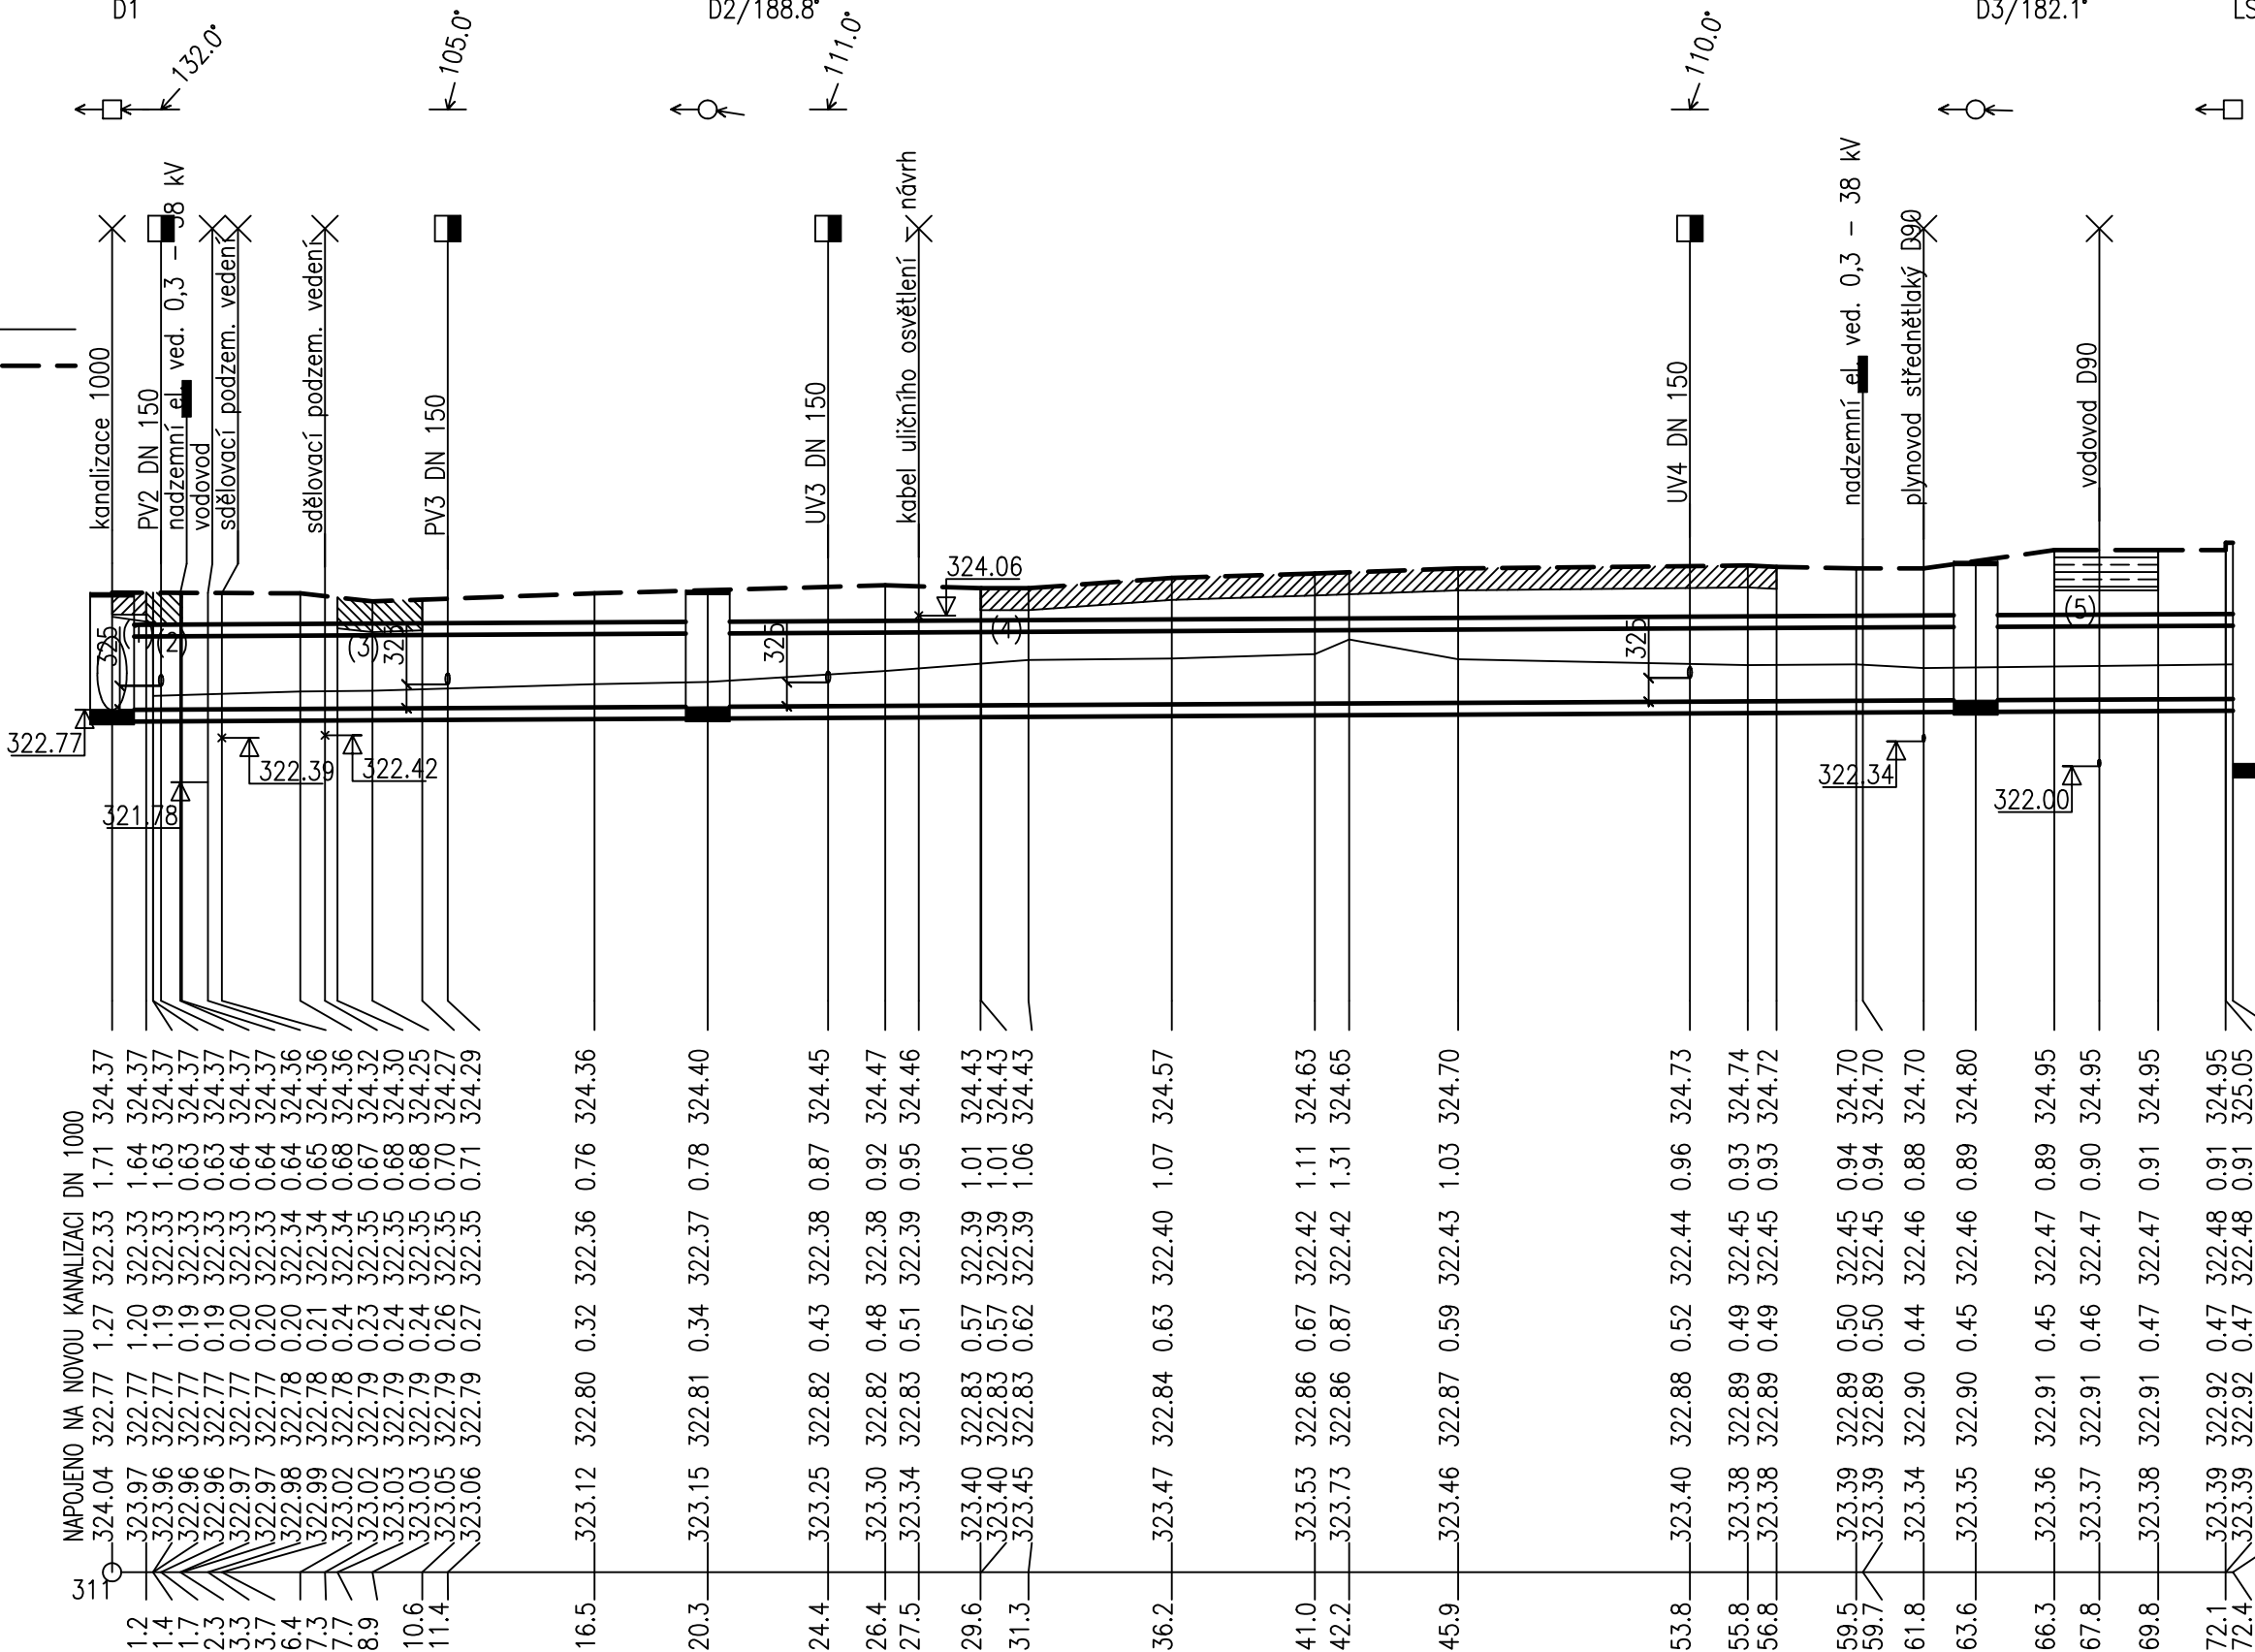

0.0
DN1000–Železobeton–72.40
2.07–72.40
Betonové sedlo 120°, obsyp 300mm
1069.3–1.36

(n)	TABULKA VYSVĚTLIVEK
(1)	Chodník
(2)	Zpevněná plocha
(3)	Zpevněná plocha
(4)	Chodník
(5)	Silnice

KATASTRY
PARCELNÍ ČÍSLA
DRUH POVRCHU
VZDÁLENOSTI ŠACHET
OZNAČENÍ ŠACHET

SMĚROVÉ POMĚRY

MĚŘITKA 1:500/100

LEGENDA TYPŮ ČAR
PŮVODNÍ TERÉN
UPRAVENÝ TERÉN

KÓTA UPRAVENÉHO TERÉNU

HLOUBKA VÝKOPU

KÓTA VÝKOPU

HLOUBKA DNA POTRUBÍ


KÓTA DNA POTRUBÍ

KÓTA PŮVODNÍHO TERÉNU

SROVNÁVACÍ ROVINA

STANIČENÍ [km/m]
PROFIL[mm]–MATERIÁL–DĚLKA[m]
SKLON[promile]–DĚLKA[m]
ULOŽENÍ
KAPACITNÍ PRŮTOK[l/s]–RYCHLOST[m/s]
SKUTEČNÝ PRŮTOK[l/s]–RYCHLOST[m/s]

Vikýřovice 482/2					
483/5	483/6	482/1			
zahrada	ch.	zpev. pl.	zahrada	živý plot	zahrada
9.10		40.30		36.90	45.80
D4	D5/255.3"		D6	D7/178.8"	D8

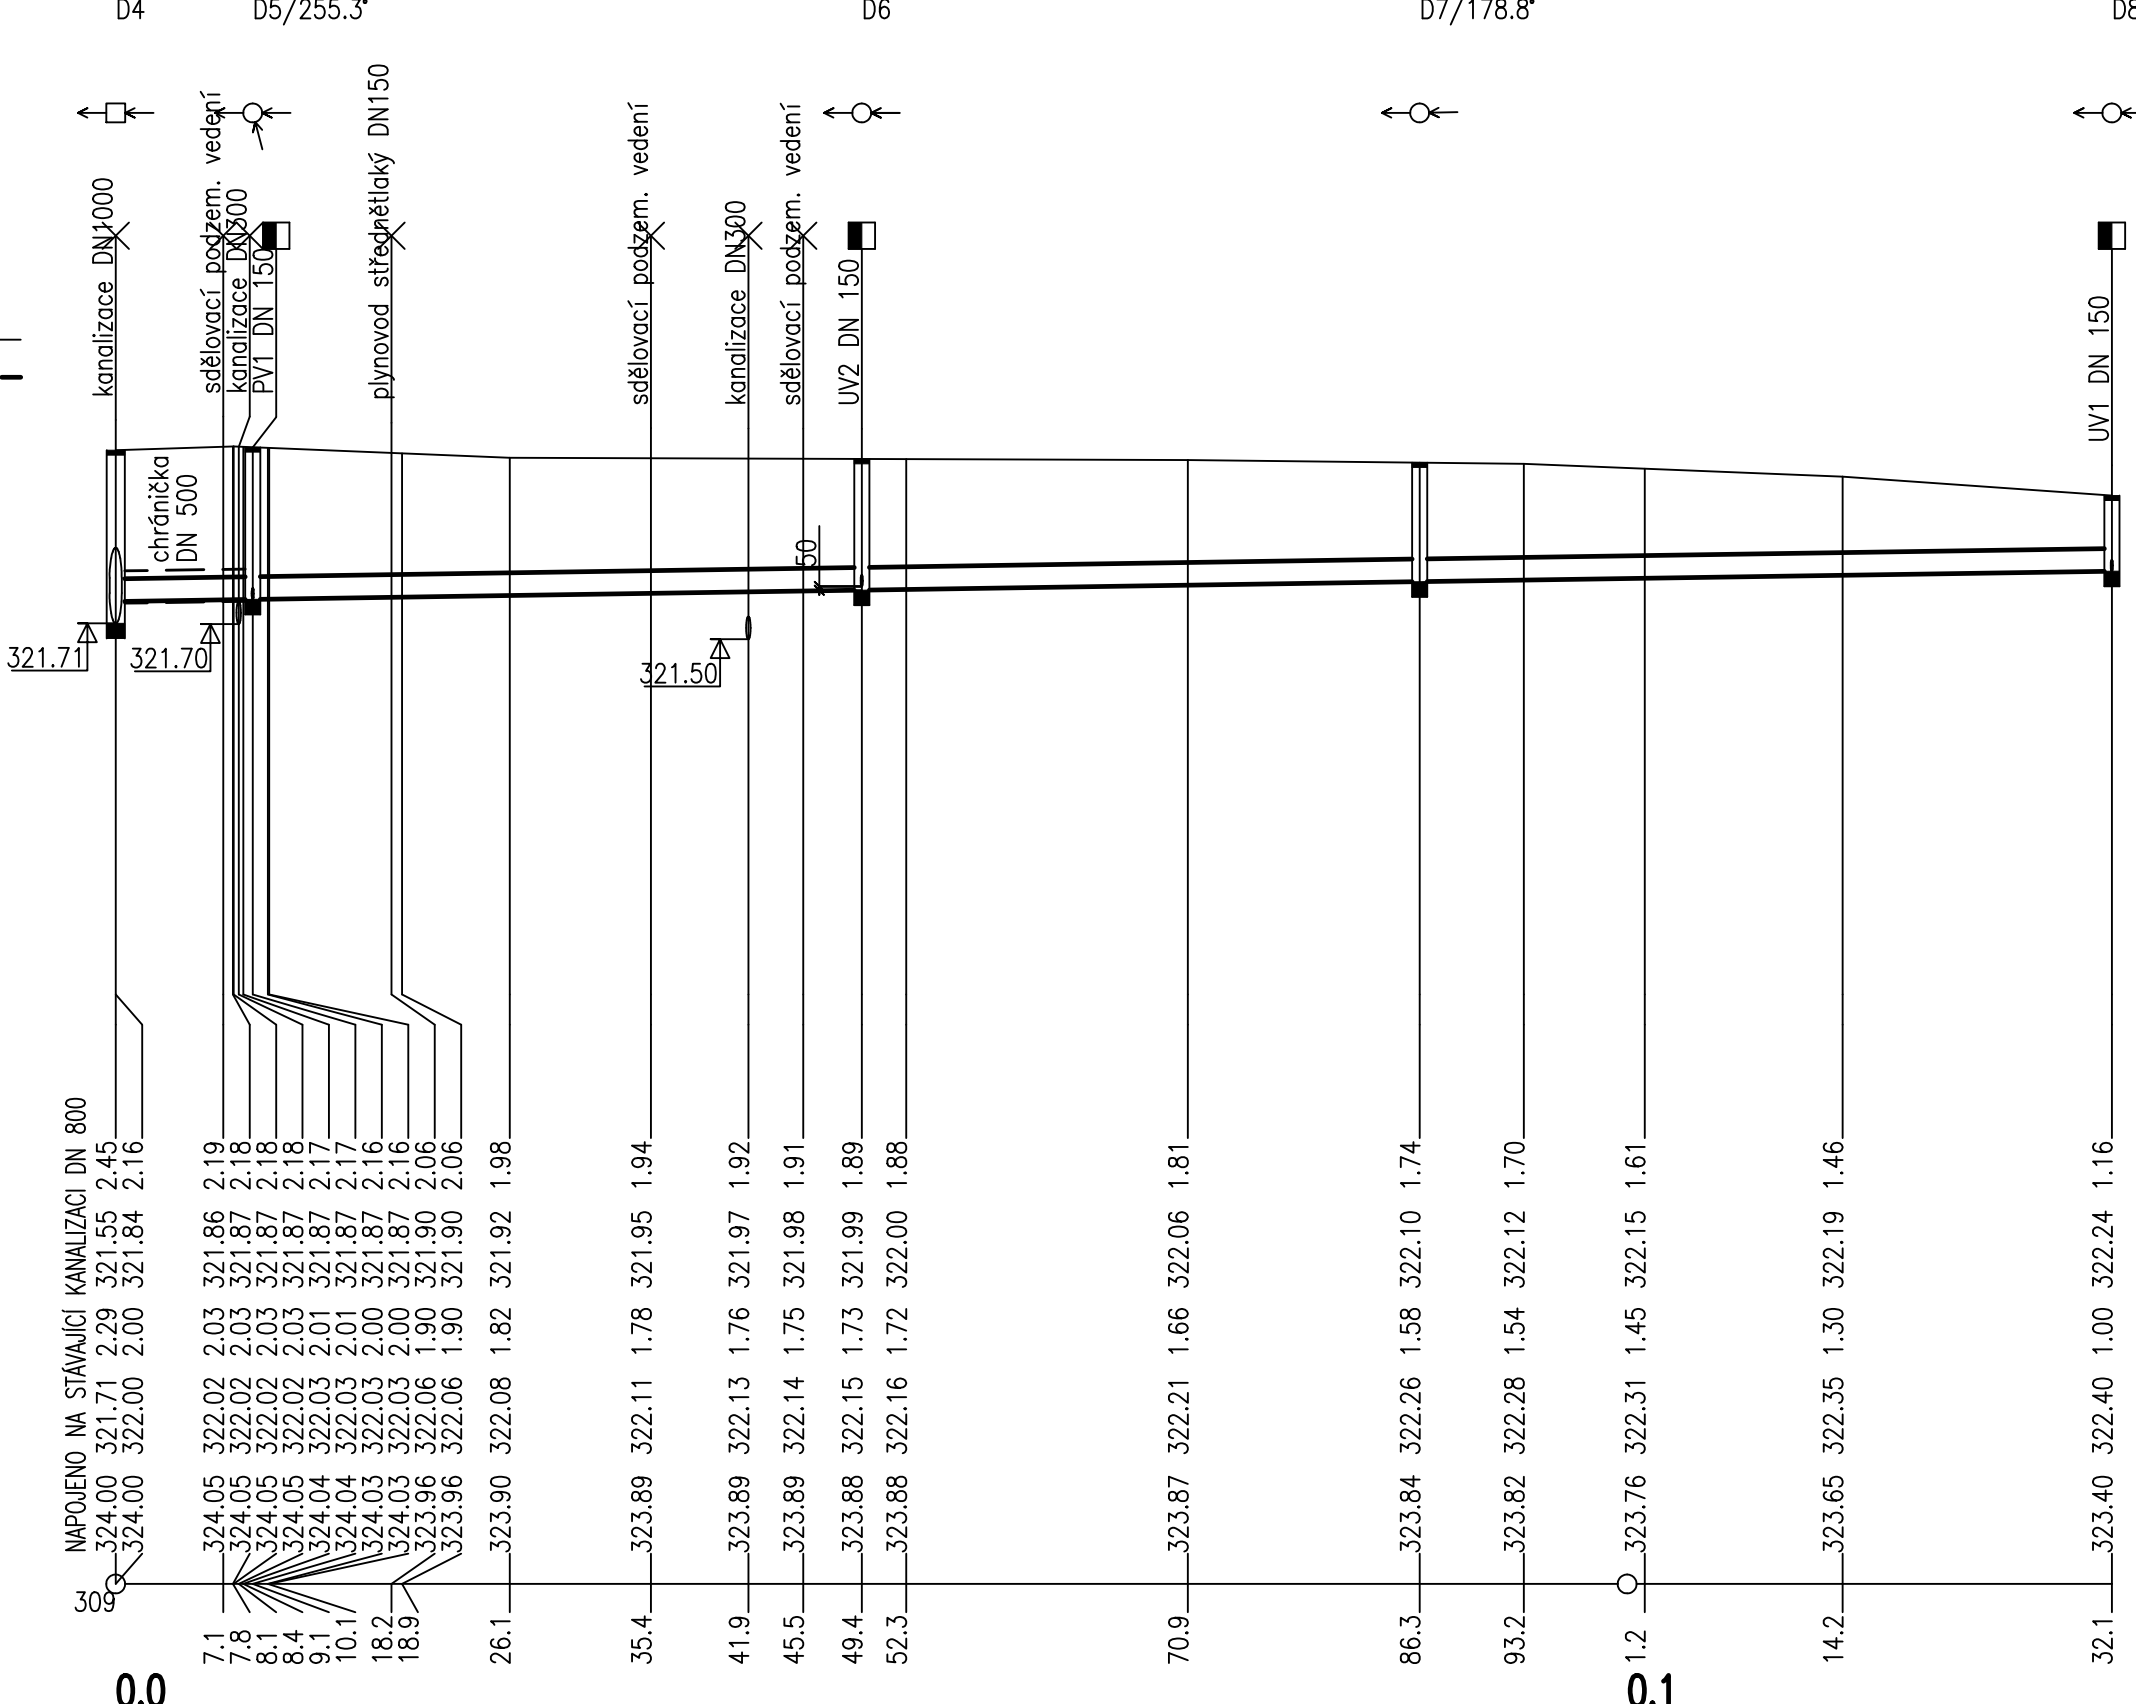

0.0
DN300–PVC DN 300, SN 10–132.10
3.03–132.10
Pískové lože 120°, obsyp pískem 300 mm
72.6–1.03
10.4–0.74

POZNÁMKA: Hloubky stávajících sítí jsou neověřené a při realizaci je nutno je v dostatečném předstihu ověřit. V případě rozdílu dodavatel stavby navrhne řešení a předloží je projektantovi ke schválení, případně vyzve projektanta k úpravě dokumentace v rámci AD.

NAVRHOVAL	VYPRACOVAL	Zdeněk Vladyka s.r.o. Na Honech I, 5540, 760 05 – Zlín IČO – 06409393		
ING. JAROSLAV MAJÍČEK	ING. JAROSLAV MAJÍČEK			
INVESTOR	Obec Vikýřovice, Petrovská 168, 788 13 Vikýřovice	FORMÁT:	5 A4	ÚČEL: DUR+DSP+DPS
STAVBA	CHODNÍK PŘI UL. K LUŽIM A HRABEŠICKÁ, VIKÝŘOVICE	DATUM:	03/2020	ZAK.ČÍSLO: ZV 03–2020
OBJEKT	SO 301 – KANALIZACE DEŠŤOVÁ	PROFESE:	KANALIZACE	
OBSAH	PODÉLNÝ PROFIL "KD1" A "KD2"	MĚR:	1:500/100	Č.V.: 04