


KANALIZAČNÍ POTRUBÍ – PVC, PP

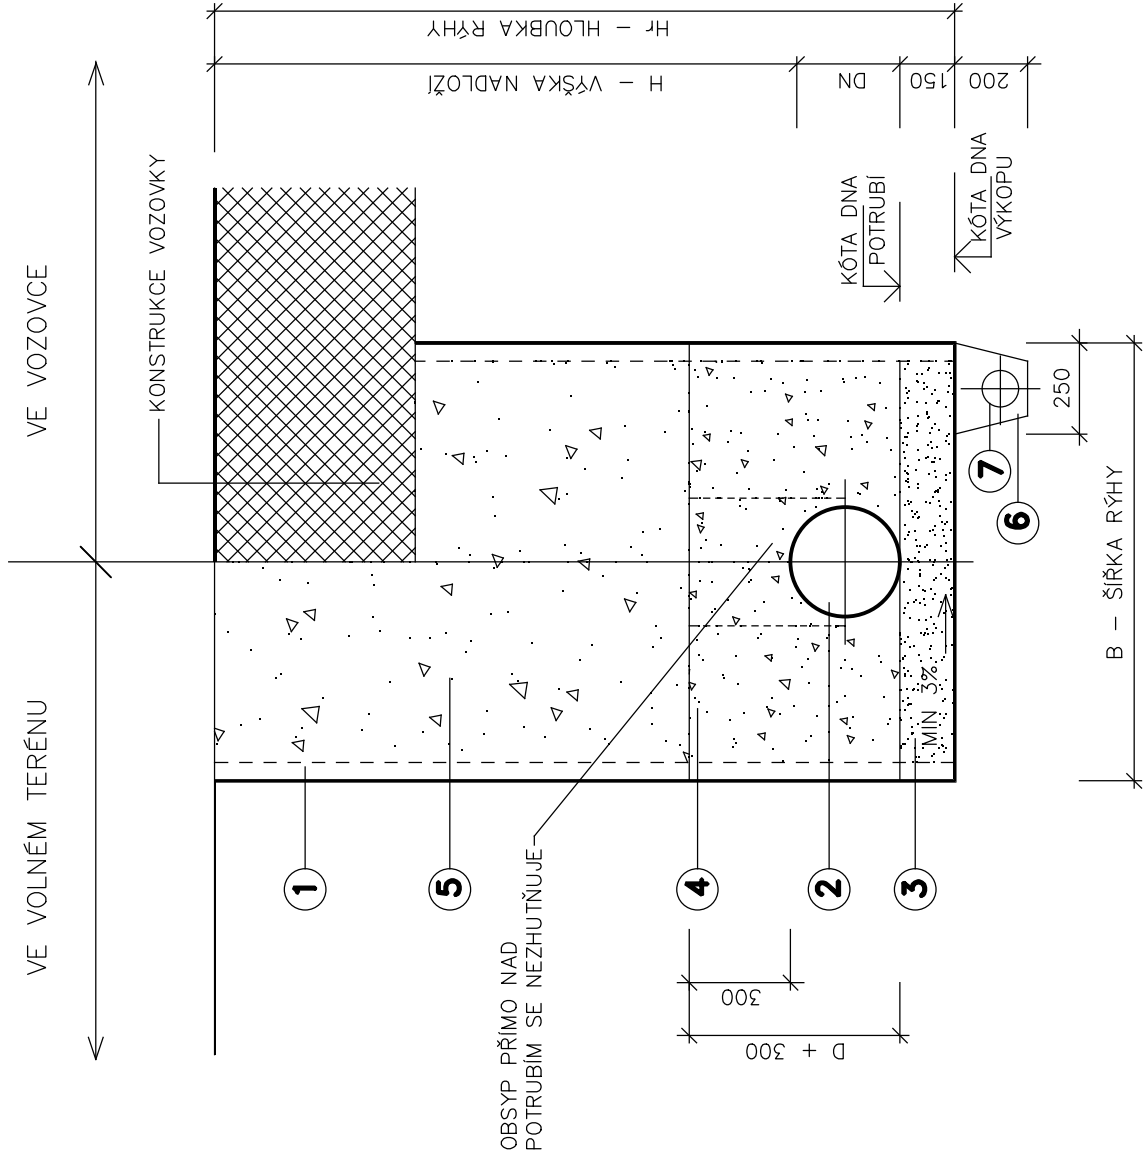

LEGENDA :

1.	SVISLÁ STĚNA RÝHY S PAŽENÍM
2.	POTRUBÍ Z PVC
3.	LŮŽKO Z PÍSKU, PÍŠČITÉ NEBO HLINITOPÍŠČITÉ ZEMINY, MAX. ZRNO 20MM
4.	OBSYP POTRUBÍ Z HUTNĚNÉHO PÍSKU PO VRSTVÁCH 200MM, MAX. ZRNO 20MM
5.	ZÁSYP RÝHY VÝKOPOVÝM MATERIÁLEM SE ZHUŤNĚNÍM PO VRSTVÁCH 200MM
6.	ŠTĚRK (ŠTĚRKOPÍSEK) MAX. ZRNO 63MM
7.	DRENÁŽNÍ TRUBKA DN 100 (PO SKONČENÍ VÝSTAVBY SE FUNKCE ZRUŠÍ)

POZNÁMKA :


POKUD SE VÝKOP NEPAŽÍ, ŠÍŘKA RÝHY SE ZMENŠÍ O 100 mm.
MÍRA ZHUŤNĚNÍ DLE ISO 90% PROCTOROVY ZKOUŠKY DLE RELAT. ULEHLOSTI
MÁ BÝT MÍRA ZHUŤNĚNÍ 0,67 < ID < 0,90

VZOROVÝ LIST ULOŽENÍ POTRUBÍ DN 1000

ZPŮSOB ULOŽENÍ : DO BETONOVÉHO SEDLA $\alpha = 120^\circ$

DRUH RÝHY : ŠIKMÁ OTEVŘENÁ RÝHA

MATERIÁL POTRUBÍ : ŽELEZOBETON

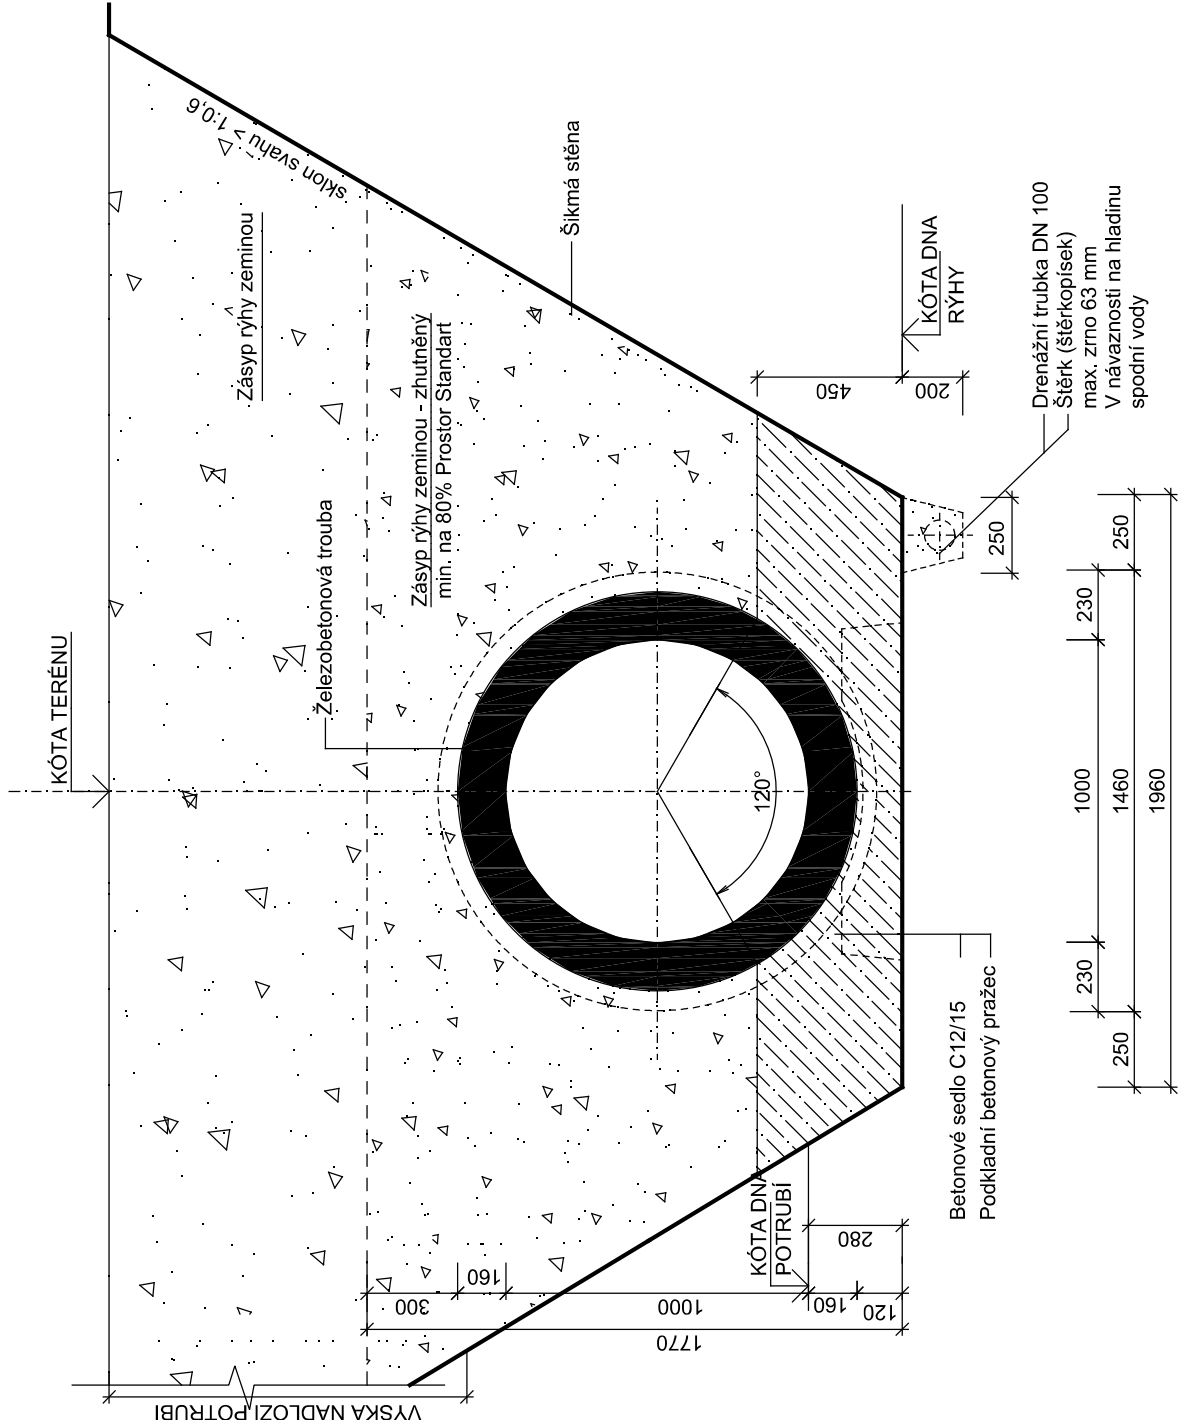

TABULKA ROZMĚRŮ

SVĚTLOST	ŠÍŘKA RÝHY
DN (mm)	B (mm)
150	950
200	1000
250	1050
300	1100
400	1200
500	1300

NAVRHOVAL	VYPRACOVAL	Zdeněk Vladyka s.r.o.	
ING. JAROSLAV MAJÍČEK	ING. JAROSLAV MAJÍČEK	Na Honech I, 5540, 760 05 – Zlín	
<i>Majíček</i>	<i>Majíček</i>	IČO – 06409393	
INVESTOR	Obec Víkřovice, Petrovská 168, 788 13 Víkřovice	FORMÁT:	2 A4 ÚČEL: DUR+DSP+DPS
STAVBA	CHODNÍK PŘI UL. K LUŽÍM A HRABEŠICKÁ, VÍKŘOVICE	DATUM:	03/2020 ZAK.ČÍSLO: ZV 03–2020
OBJEKT	SO 301 – KANALIZACE DEŠŤOVÁ	PROFESE:	KANALIZACE
OBSAH	ULOŽENÍ POTRUBÍ	MĚŘ:	Č.v.: – Č.REVIZE:
			05