

BETONOVÁ ŠACHTA DN 1000

VYROVNÁVACÍ PRSTENCE

Značka	Rozměry mm			Hmotnost kg
	D	H	t	
TBW-Q.1 63/4	625	40	120	27.5
TBW-Q.1 63/6	625	60	120	40
TBW-Q.1 63/8	625	80	120	53
TBW-Q.1 63/10	625	100	120	75
TBW-Q.1 63/12	625	120	120	81

ZÁKRYTOVÁ DESKA S HRDLEM

Značka	Rozměry mm		Hmotnost kg
	DN/D	H	
TKZ-Q.1 100-63/18	1000/ 625	180	442

PŘECHODOVÁ SKRUŽ


Značka	Rozměry mm			Hmotnost kg
	DN/D	H	t	
TBR-Q.1 100-63/58	1000/ 625	580	120	510

ŠACHETNÍ SKRUŽE DN 1000

Značka	Rozměry mm			Hmotnost kg
	DN	H	t	
TBS-Q.1 100/25	1000	250	120	240
TBS-Q.1 100/50	1000	500	120	480
TBS-Q.1 100/100	1000	1000	120	960


ŠACHETNÍ DNO

Značka	Rozměry mm						Hmotnost kg
	DN	t	3	2	3		
TBZ–Q.1 100/60 V15	1000	150	150	150	600	220	1300
TBZ–Q.1 100/60 V20	1000	150	200	200	600	220	1360
TBZ–Q.1 100/60 V25	1000	150	250	250	600	220	1430
TBZ–Q.1 100/80 V30	1000	150	300	300	800	220	1680
TBZ–Q.1 100/80 V40	1000	150	400	400	800	220	1815
TBZ–Q.1 100/100 V50	1000	150	500	500	1000	220	2135
TBZ–Q.1 100/100 V60	1000	150	600	600	1000	220	2180
TBZ–Q.1 100/100 V70	1000	150	700	700	1000	220	2390

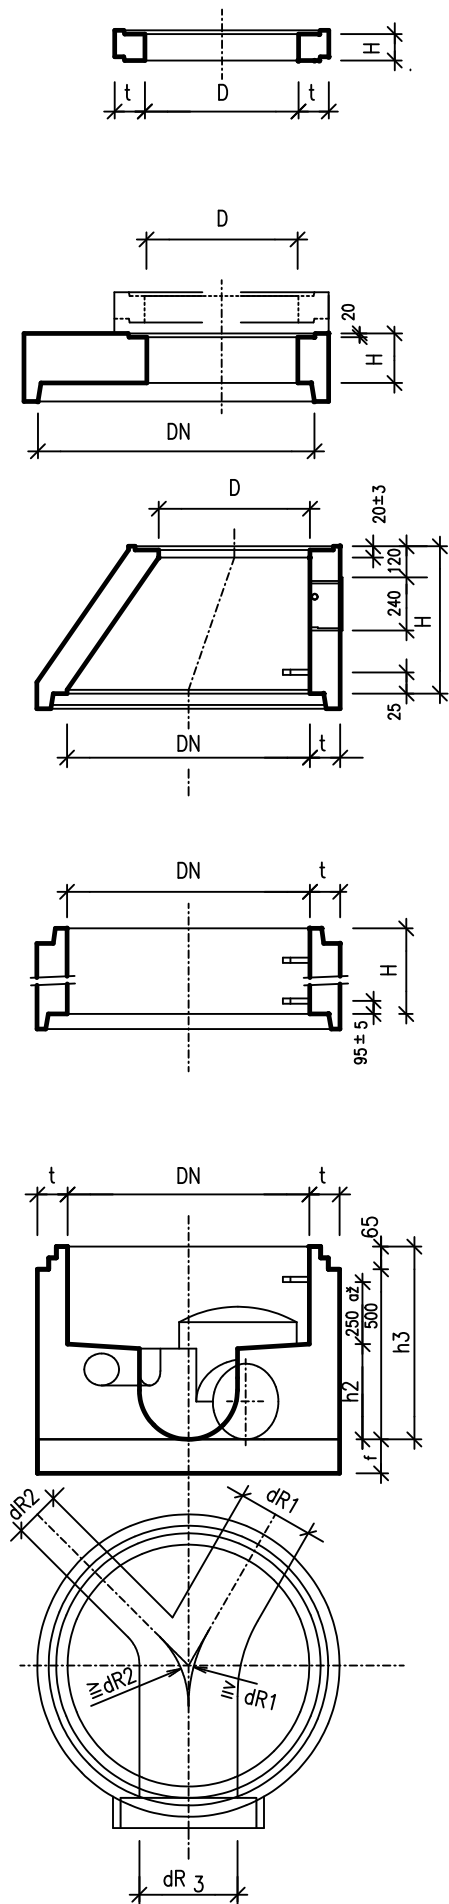


REVIZNÍ ŠACHTA DN 1500

PŪDORYS **M=1:25**

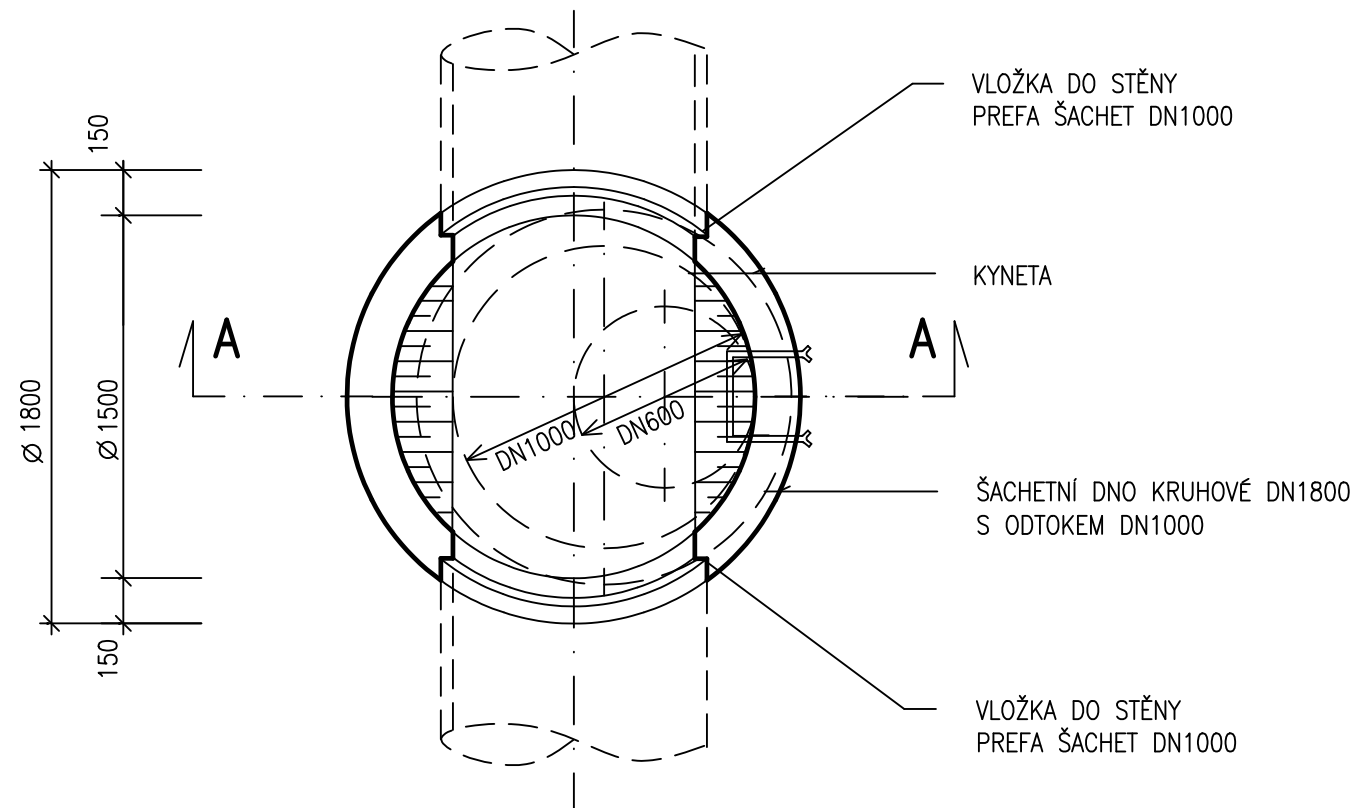

STOKA	Ø STOKY V mm	ČÍSLO ŠACHTY	KÓTA POKLOPU	KÓTA DNA	VÝŠKA m	DNO KRUHOVÉ 150/159 V100 H=1585 mm	ZAKRYTÁ DESKA 150-63/17	DNO KRUHOVÉ 100/60 V30 H=600 mm	DNO KRUHOVÉ 100/60 V40 H=600 mm	DNO KRUHOVÉ 100/80 V50 H=800 mm	DNO KRUHOVÉ 100/100 V60 H=1000 mm	ŠACHTOVÁ SKRŽ 1000/250	ŠACHTOVÁ SKRŽ 1000/500	ŠACHTOVÁ SKRŽ 1000/1000	ZAKRYTÁ DESKA S HRDLEM	PŘECHODOVÁ SKRŽ 1000/625/590	PRSTENEC 600/40	PRSTENEC 600/60	PRSTENEC 600/80	PRSTENEC 600/100	PRSTENEC 600/120	POKLAP LITINOVÝ TŘ. D400 v=100mm	POKLAP LITINOVÝ TŘ. D400 v=160mm	PŘÍPLATEK ZA DALŠÍCH 600 mm NAD 1.50 m VÝŠKY VSTUPU
"KD1"	1000	D2	324,40	322,81	1,59	1	1	-	-	-	-	-	-	-	-	-	-	-	-	-	-	-	1	-
"KD1"	1000	D3	324,80	322,90	1,90	1	1	-	-	-	-	-	-	-	-	-	-	-	2	1	-	-	1	-
"KD2"	300	D5	324,04	322,03	2,01	-	-	1	-	-	-	1	-	-	-	1	-	-	-	3	1	-	1	-
"KD2"	300	D6	323,88	322,15	1,73	-	-	1	-	-	-	1	-	-	-	1	-	1	1	-	-	-	1	-
"KD2"	300	D7	323,84	322,28	1,56	-	-	1	-	-	-	-	-	-	-	1	-	-	-	1	1	-	1	-
"KD2"	300	D8	323,40	322,40	1,00	-	-	1	-	-	-	-	-	-	1	-	-	-	1	-	-	-	1	-
CELKEM						2	2	4	-	-	-	2	-	-	1	3	-	1	4	5	2	-	6	-

ŘEZ A - A

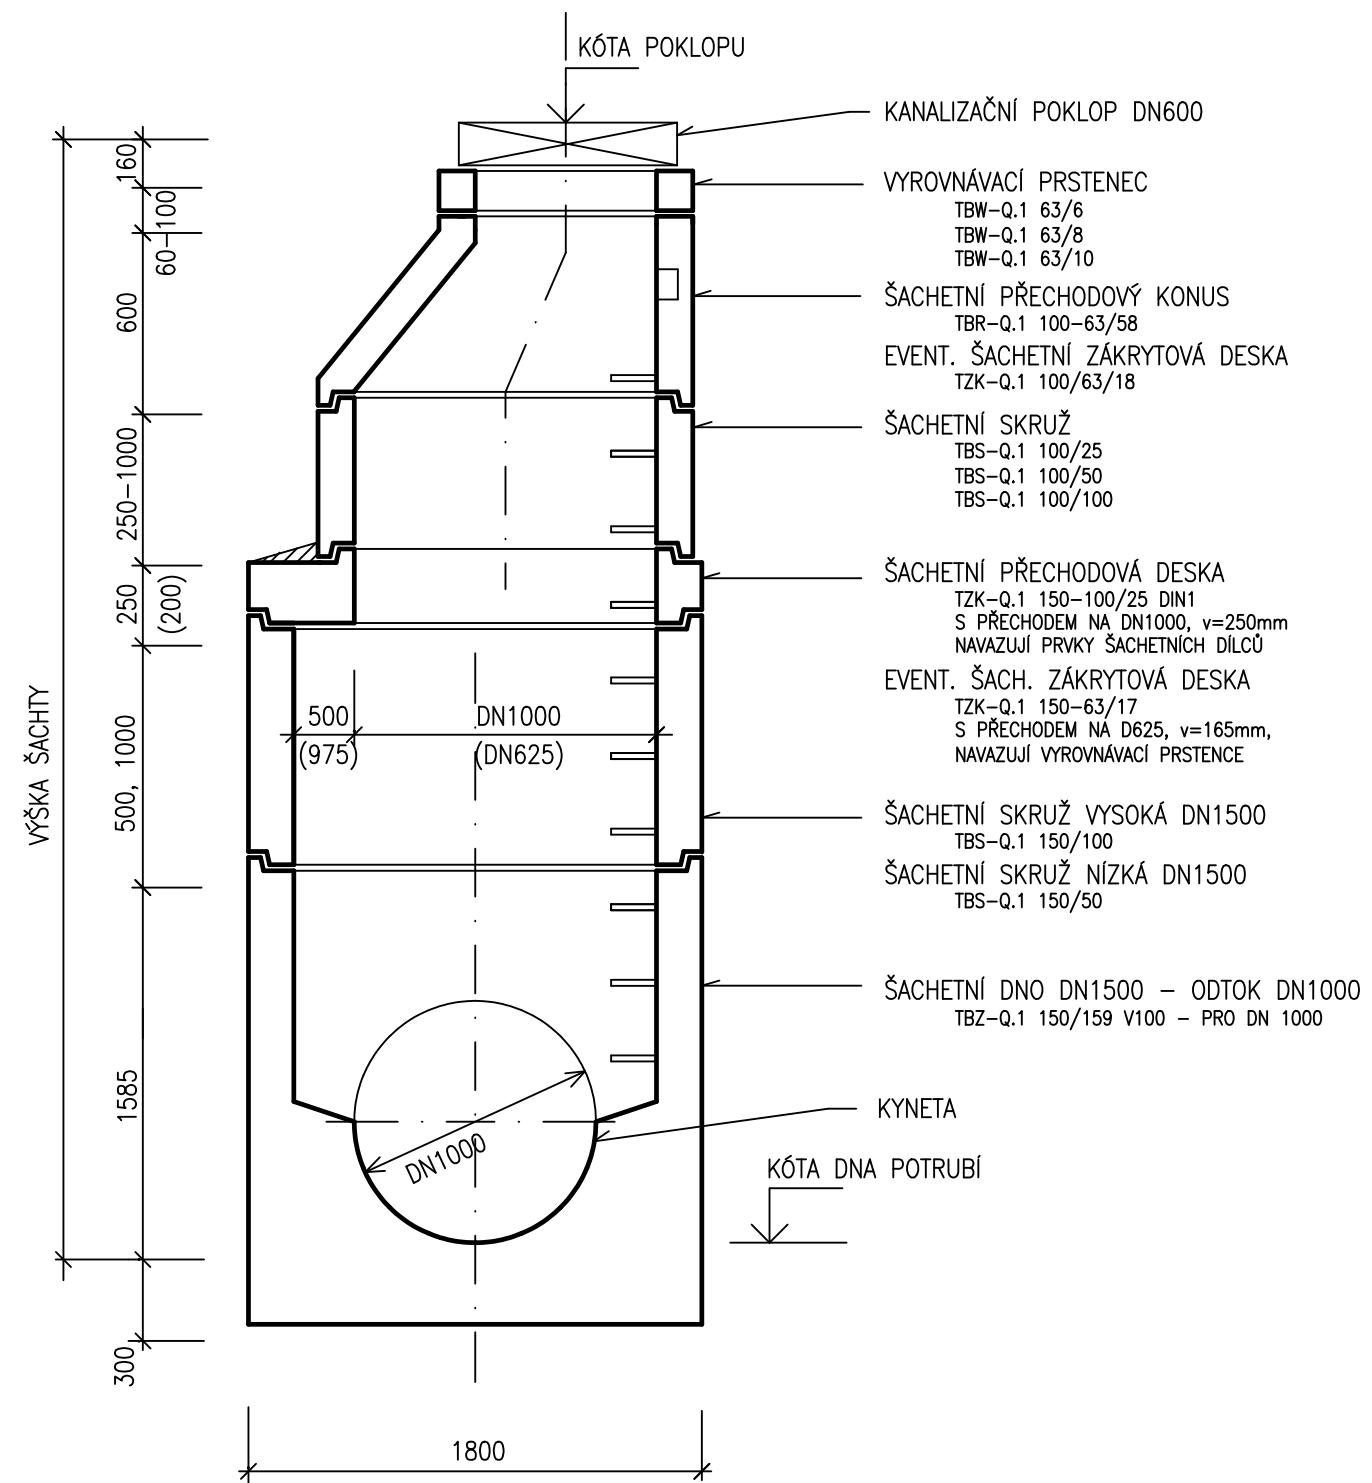

POZNÁMKA: Kanalizační šachta, včetně trub napojených do šachtového dna a spoje jednotlivých dílů jsou vodotěsné dle ČSN 73 6716. Šachta D2 a D3 bude řešena individuálně na stavbě.

NAVRHOVAL		VYPRACOVAL		Zdeněk Vladyka s.r.o. Na Honech I, 5540, 760 05 – Zlín IČO – 06409393	
ING. JAROSLAV MAJÍČEK		ING. JAROSLAV MAJÍČEK			
<i>Majíček</i>		<i>Majíček</i>			
INVESTOR Obec Vikýřovice, Petrovská 168, 788 13 Vikýřovice					
STAVBA CHODNÍK PŘI UL. K LUŽIM A HRABEŠICKÁ, VIKÝŘOVICE OBJEKT SO 301 – KANALIZACE DEŠŤOVÁ OBSAH REVIZNÍ ŠACHTA				FORMÁT: 3 A4 ÚČEL: DUR+DSP+DPS	
				DATUM: 03/2020 ZAK.ČÍSLO: ZV 03–2020	
				PROFESE: KANALIZACE	
MĚŘ.:				Č.V.:	
-				06	
				Č.REVIZE.	