



ŘEZ A – A

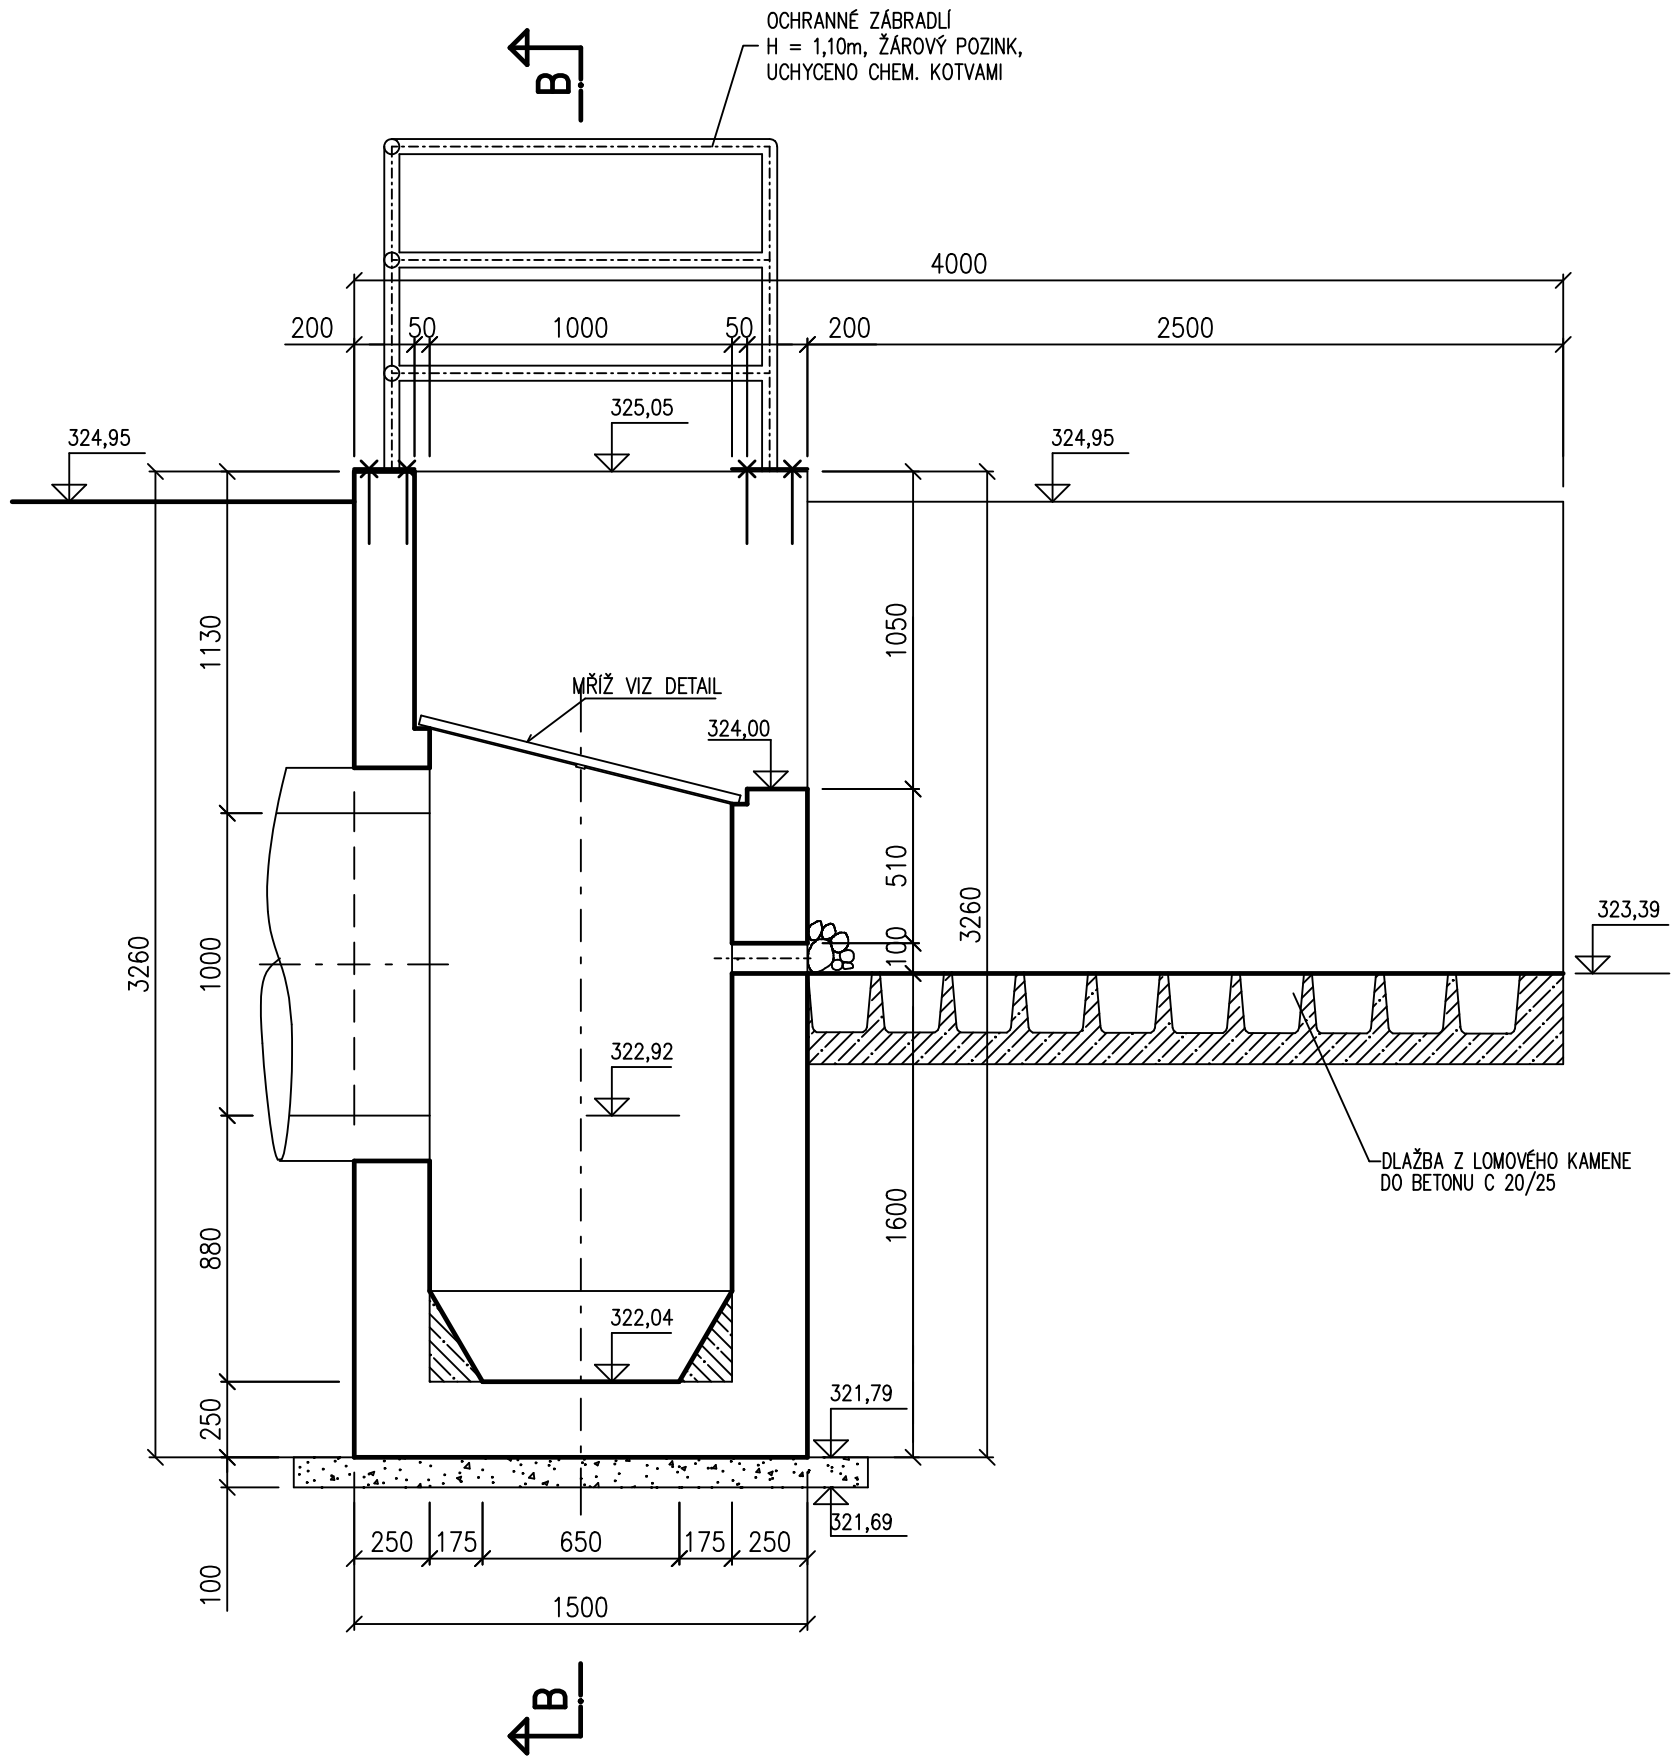


POHLED SHORA

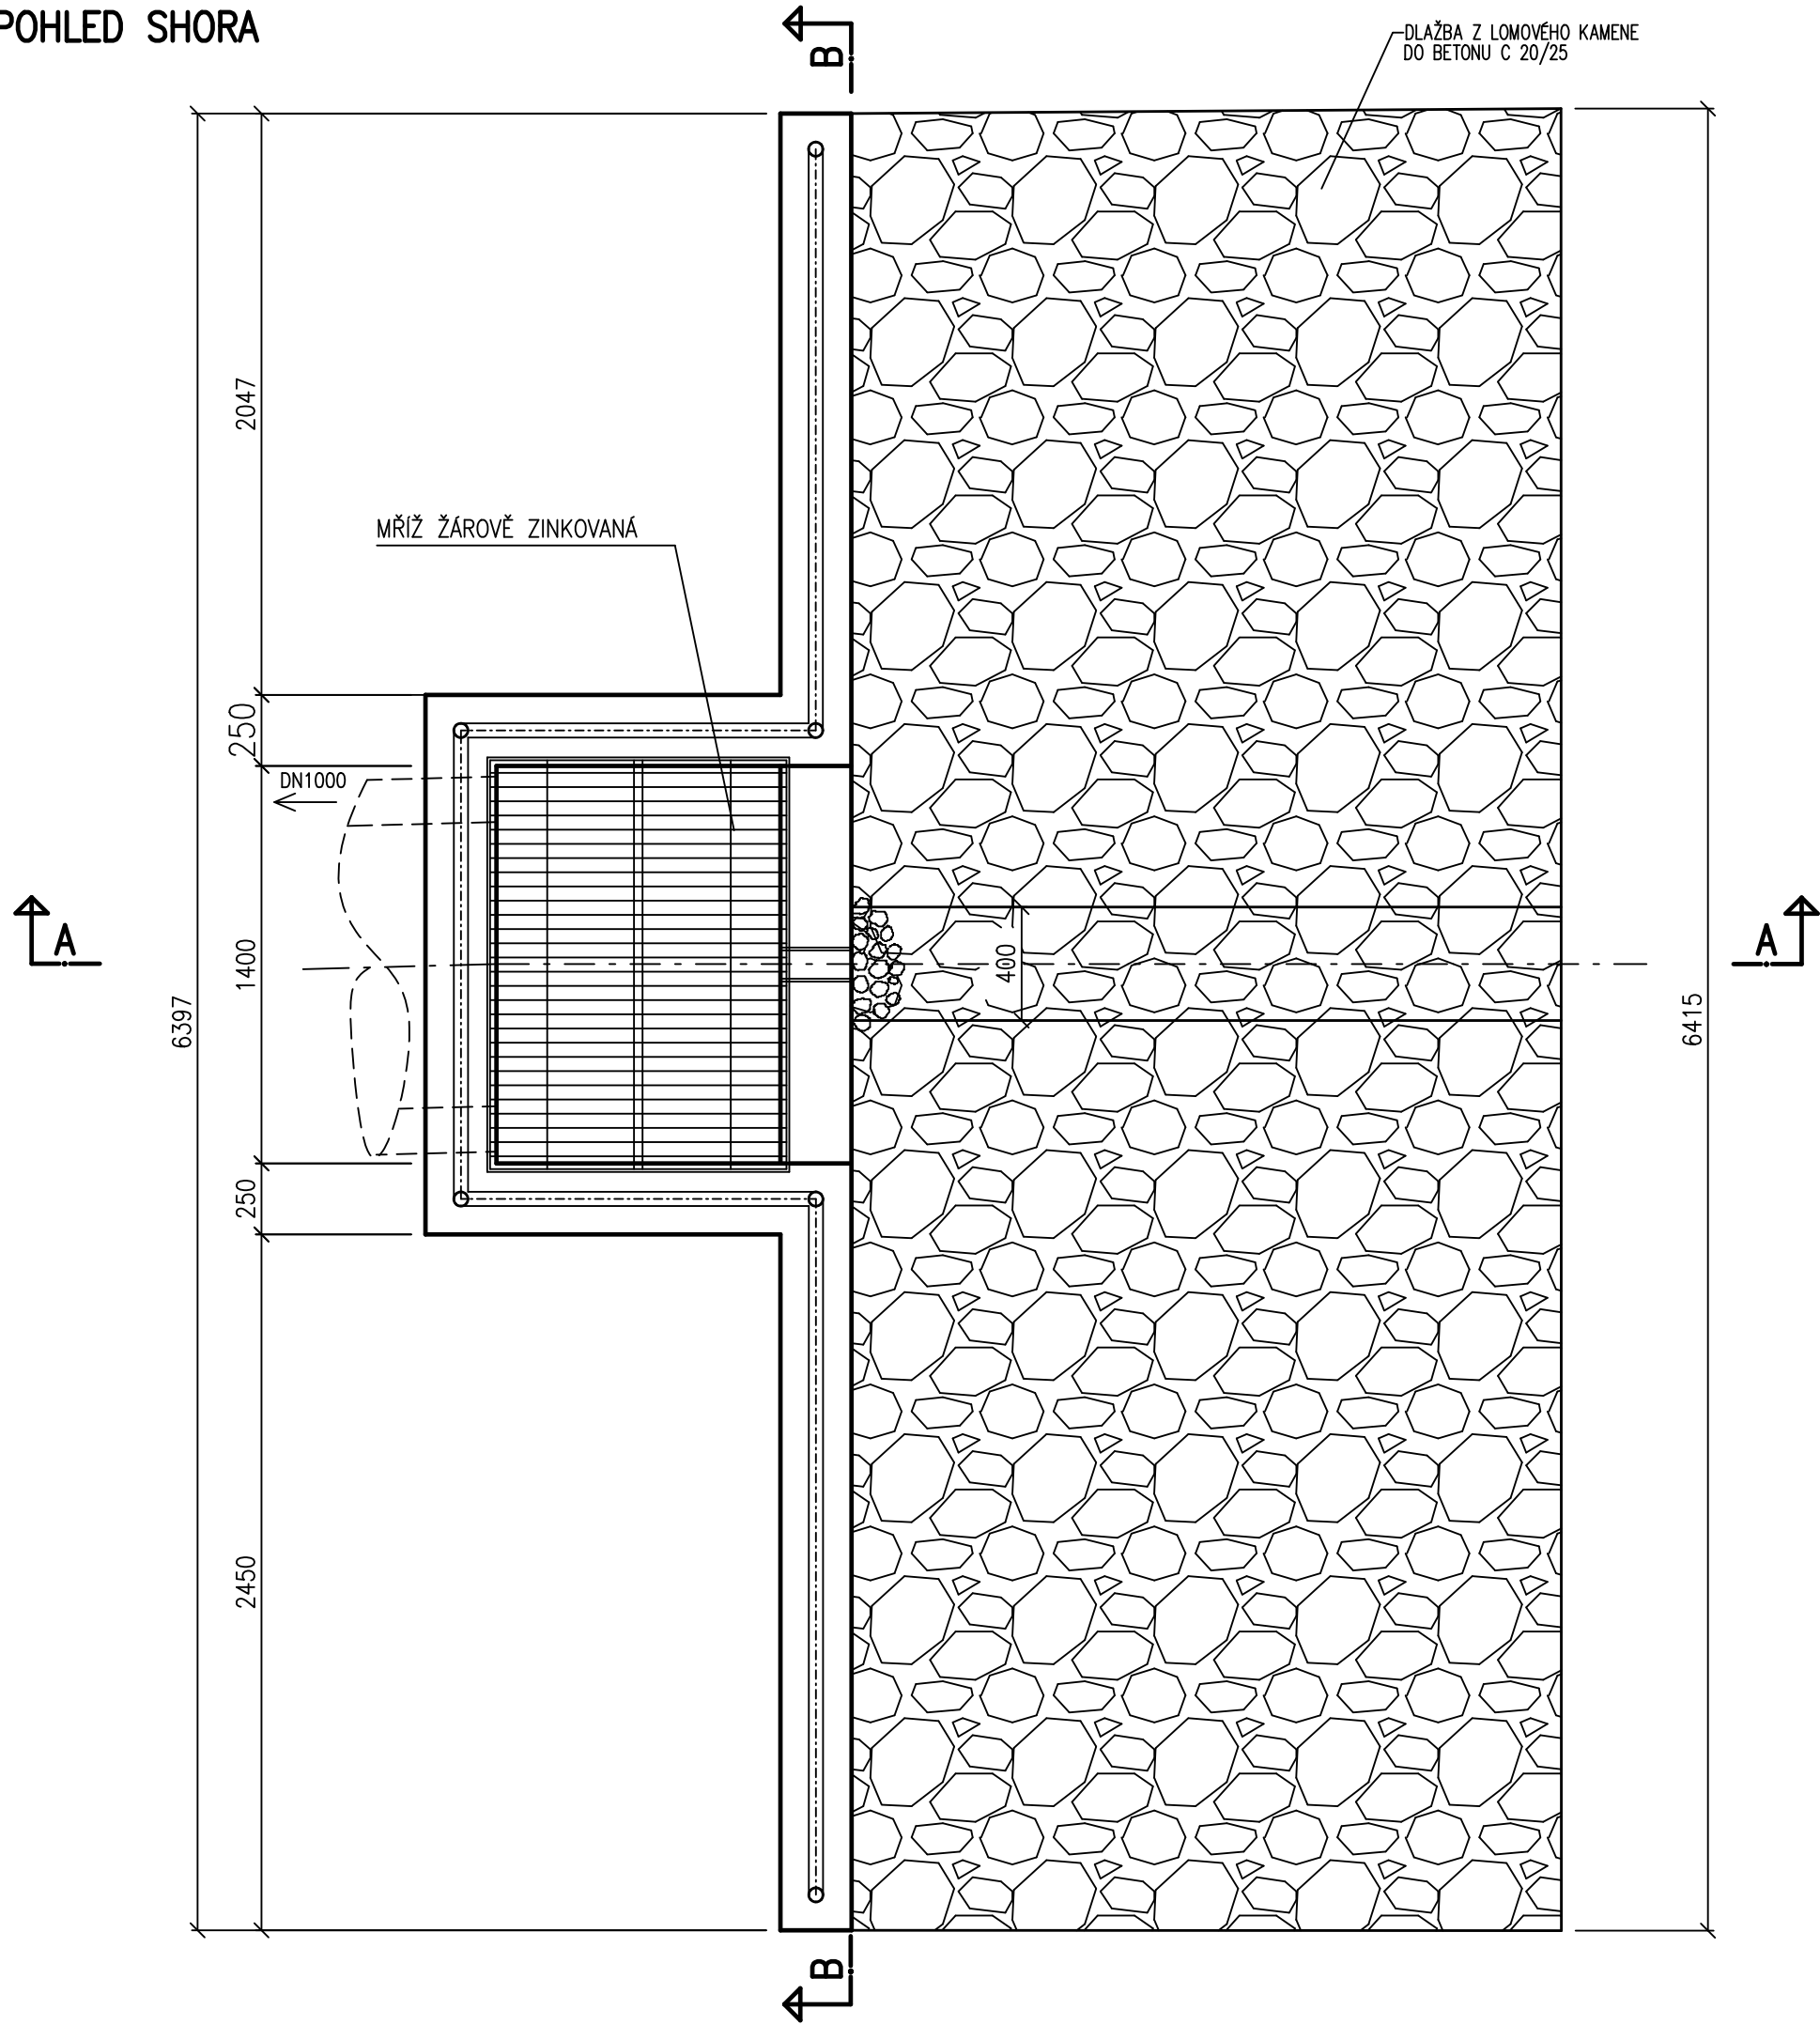

TABULKA VÝPISU ŽELEZ

ČÍSLO	Ø	DÉLKA	KS	DÉLKA CELKEM
1	10/30	1.08	30	32.40
2	10/30	1.46	2	2.92
3	10/30	1.46	1	1.46
DÉLKA CELKEM				36.78
VÁHA CELKEM				87.17

DETAIL MŘÍŽE
1: 10

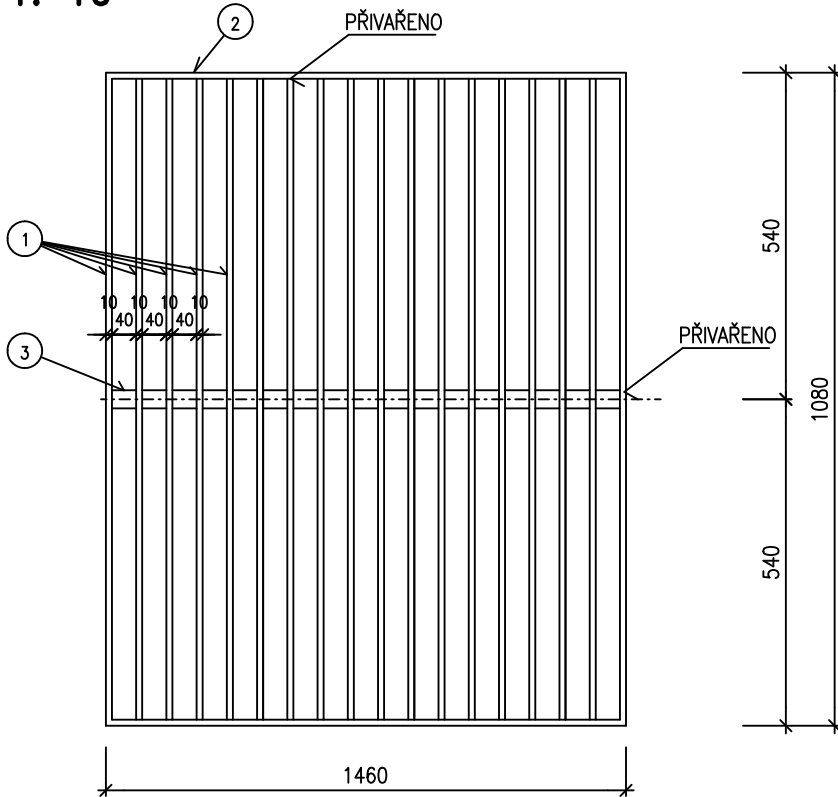

NAVRHOVAL	VYPRACOVAL	Zdeněk Vlado s.r.o. Na Honech I, 5540, 760 05 – Zlín IČO – 06409393		
ING. JAROSLAV MAJÍČEK	ING. JAROSLAV MAJÍČEK			
INVESTOR Obec Vikýřovice, Petrovská 168, 788 13 Vikýřovice		FORMAT: 6 A4	ÚČEL: DUR+DSP+DPS	
STAVBA CHODNÍK PŘI UL. K LUŽM A HRABEŠICKÁ, VIKÝŘOVICE		DATUM: 03/2020	ZAK.ČÍSLO: ZV 03-2020	
OBJEKT SO 301 – KANALIZACE DEŠŤOVÁ		PROFESE: KANALIZACE		
OBSAH LAPÁK SPLAVENIN		MĚR.: 1:25	Č.V.: 07	Č.REVIZE: