


DETAIL SILNIČNÍHO STOŽÁRU

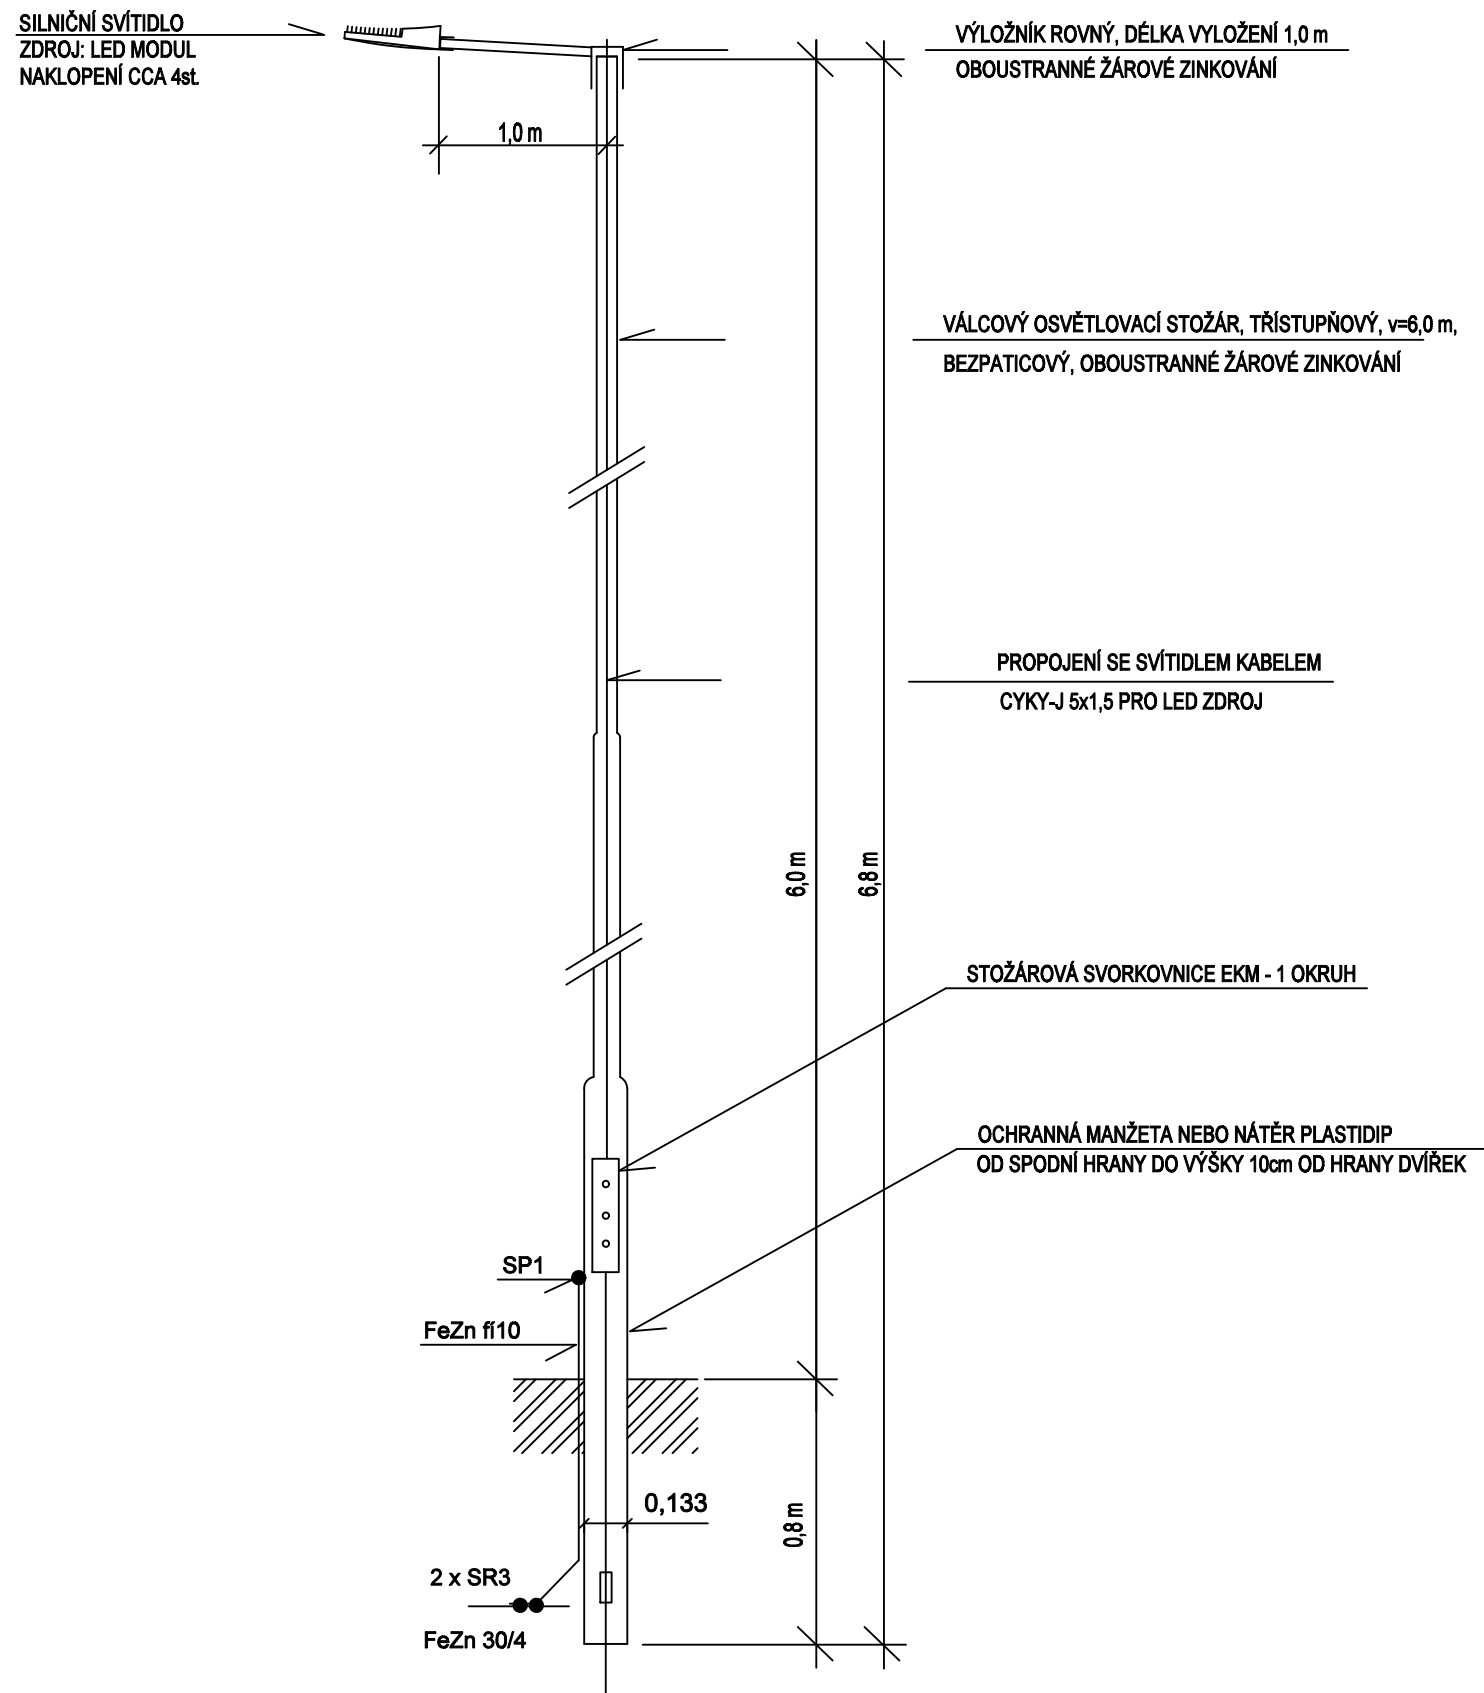

NAVRHOVAL		VYPRACOVAL		Zdeněk Vladyka s.r.o. Na Honech I, 5540, 760 05 - Zlín IČO - 06409393				
ZDENĚK VLADYKA		ZDENĚK VLADYKA						
								
INVESTOR Obec Víkřovice, Petrovská 168, 788 13 Víkřovice								
STAVBA CHODNÍK PŘI UL. K LUŽÍM A HRABĚŠICKÁ, VIKÝŘOVICE				FORMÁT: 2 A4		ÚČEL: DUR+DSP+DPS		
				DATUM: 03/2020		ZAK.ČÍSLO: ZV 03-2020		
OBJEKT SO 401 - VEŘEJNÉ OSVĚTLENÍ				PROFESE: ELEKTRORozvody				
OBSAH DETAIL OSVĚTLOVACÍHO STOŽÁRU				MĚŘ.: ----		Č.v.: 04		Č.REVIZE.