

SEZNAM DOKUMENTACE

Stavba	Stavební úpravy ZUŠ v Králíkách na ulici Nádražní č.p. 483 – snížení energetické náročnosti.
Odběratel	Město Králíky Velké náměstí 5 561 69 Králíky IČ: 279072 zastoupený Vedoucí odboru výstavby a technické správy Bc. Pavel Šverák
Stupeň	DOKUMENTACE PRO PROVEDENÍ STAVBY
Datum	1/ 2024
Část	STAVEBNĚ ARCHITEKTONICKÉ ŘEŠENÍ

pořadové číslo	obsah	počet A4
ČÁST A, B	Průvodní zpráva a souhrnná technická zpráva	18
ČÁST C	Situace – C-01	1
ČÁST D	Dokumentace stavby (objektů)	
	<u>Textová část</u>	
D 1.1	Technická zpráva	16
D 1.3	Požárně bezpečnostní řešení – zhotovitel Ing. Ivo Straka	
	<u>Výkresová část</u>	
D-01	Půdorys 1PP	11
D-02	Půdorys 1NP	11
D-03	Půdorys 2NP	11
D-04	Půdorys 3NP	11
D-05	Střecha	11
D-06	Řez A–A, B-B	16
D-07	Pohledy	8
D-08	Výpis výplní otvorů	3
D-09	VZT – stavební připravenost 1PP	3
D-10	VZT – stavební připravenost 1NP	3
D-11	VZT – stavební připravenost 2NP	3
ČÁST E	Dokladová část	5
<u>Svazky:</u>		
D.1.4	Elektroinstalace – Zhotovitel Ing. Pavel Matura	
D.1.4c	Vzduchotechnika – zhotovitel Ing. Miloslav Peňáz	
	Rozpočet – zhotovitel Pavel Kubela	

Část A , B


Průvodní zpráva a Souhrnná technická zpráva

Zodp. projektant, HIP	Vypracoval	Vypracoval	Kreslil	 B&D Project 	
Ing. Milan Dvořáček	Martin Brokeš	Ing. Milan Dvořáček ml.	 AUTODESK® REVIT LT™		
			BIM software Revit®		
Kraj: Pardubický	Místo: k.ú. Králíky 672556 parcela p. č. st. 632			Stupeň: <u>DPS</u>	
Investor: Město Králíky, Velké náměstí 5, 561 69 Králíky					
Projekt: Stavební úpravy ZUŠ v Králíkách na ulici Nádražní č.p. 483 – snížení energetické náročnosti				Telefon:	773 085 870
				e-mail:	bdproject@seznam.cz
				Datum:	01/2024
Část: AB				Č. zakázky:	23_01_30
Průvodní zpráva a Souhrnná technická zpráva				Pare č:	

Část C

Situace stavby

Zodp. projektant, HIP	Vypracoval	Vypracoval	Kreslil	 B&D Project 	
Ing. Milan Dvořáček	Martin Brokeš	Ing. Milan Dvořáček ml.	 AUTODESK® REVIT LT™		
			BIM software Revit®		
Kraj: Pardubický	Místo: k.ú. Králíky 672556 parcela p. č. st. 632			Stupeň: <u>DPS</u>	
Investor: Město Králíky, Velké náměstí 5, 561 69 Králíky					
Projekt: Stavební úpravy ZUŠ v Králíkách na ulici Nádražní č.p. 483 – snížení energetické náročnosti				Telefon:	773 085 870
				e-mail:	bdproject@seznam.cz
				Datum:	01/2024
Část: C				Č. zakázky:	23_01_30
Situace stavby				Pare č:	

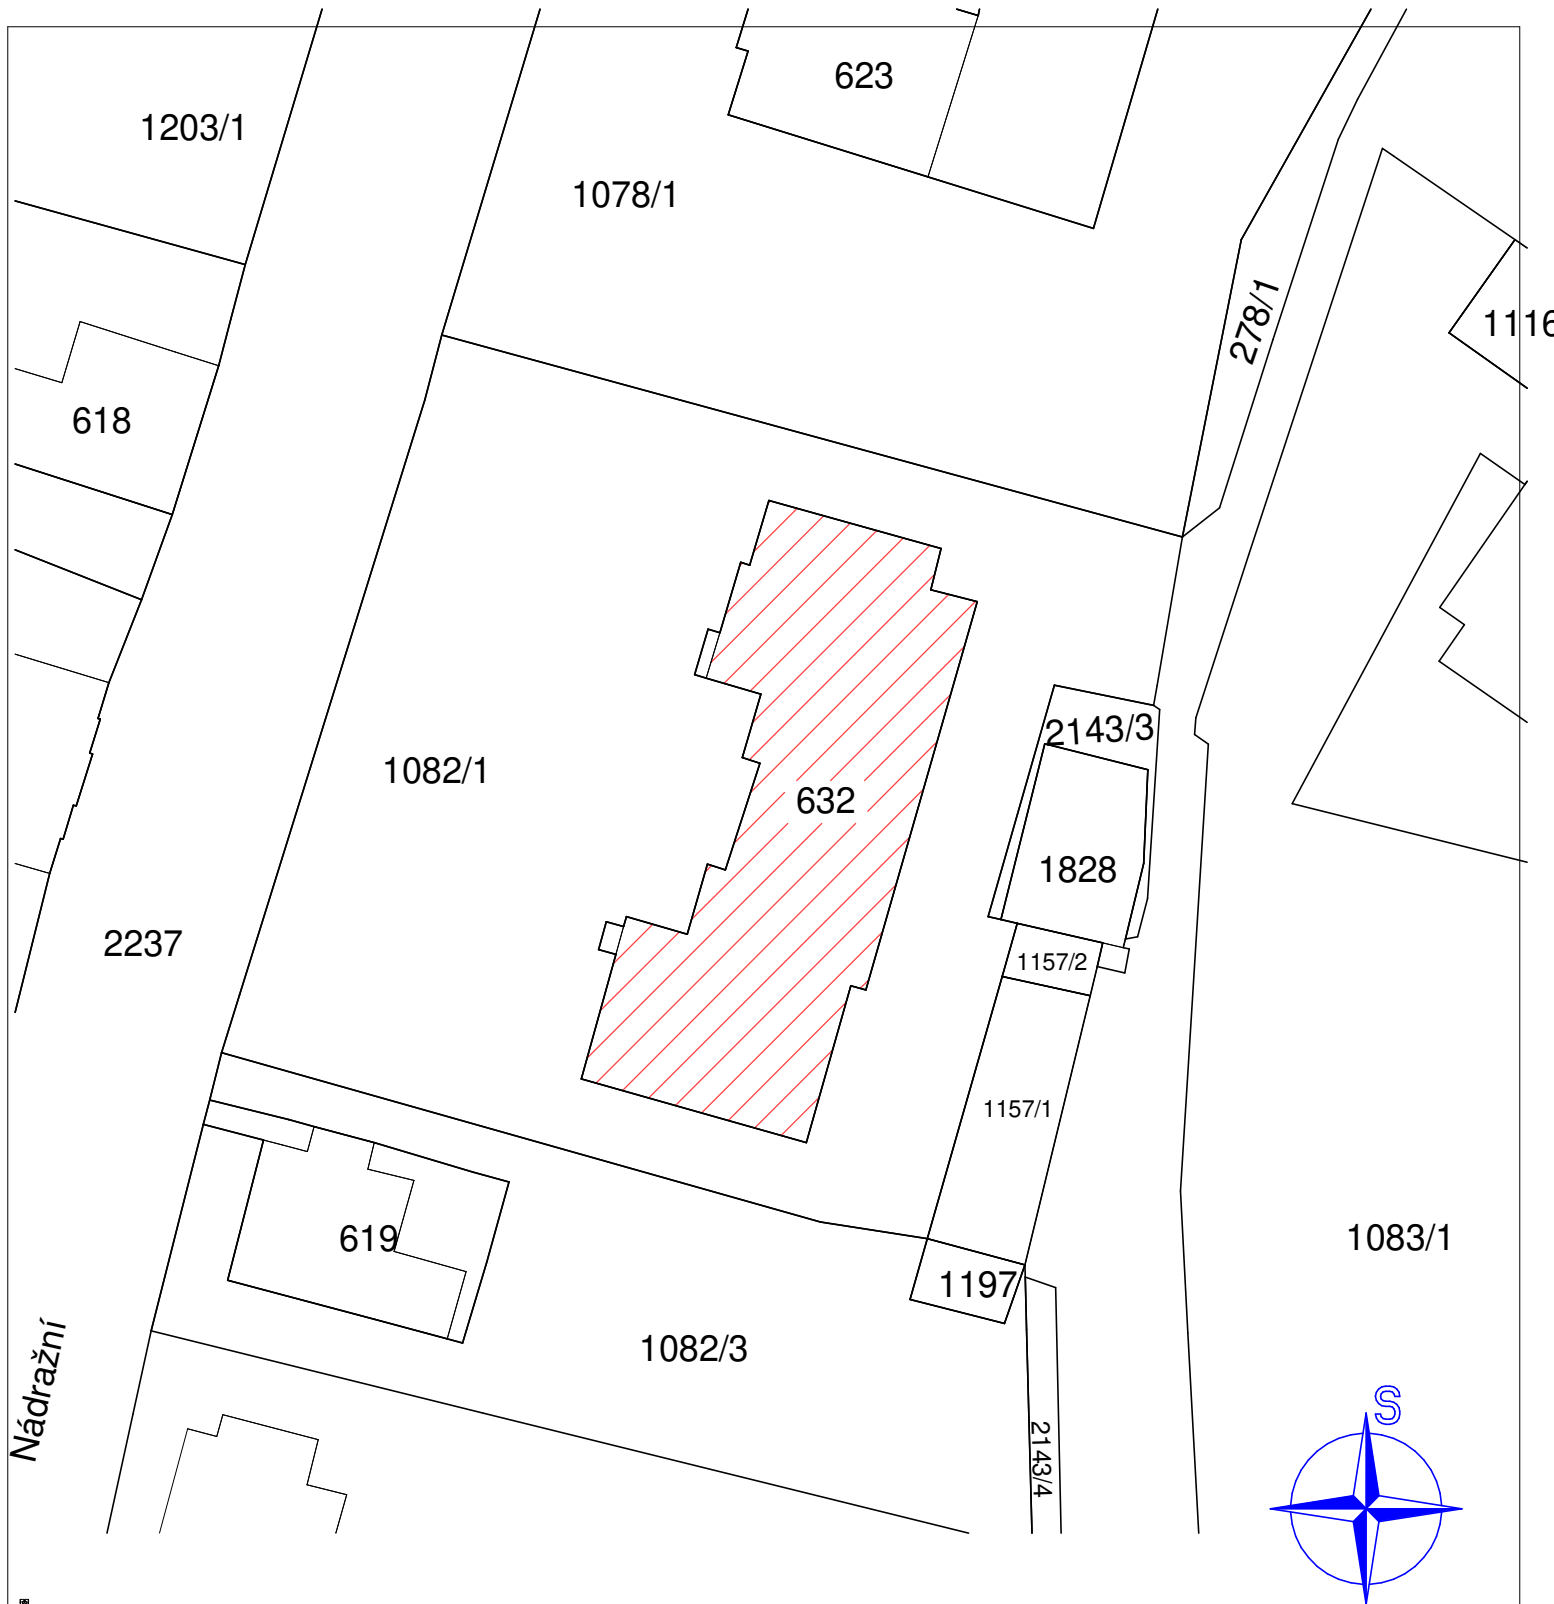

Zodp. projektant, HIP	Vypracoval	Vypracoval	Kreslil	 B&D Project 	
Ing. Milan Dvořáček	Martin Brokeš	Ing. Milan Dvořáček ml.	 AUTODESK® REVIT LT™		
			BIM software Revit®		
Kraj: Pardubický	Místo: k.ú. Králíky 672556 parcela p. č. st. 632			Stupeň: <u>DPS</u>	
Investor: Město Králíky, Velké náměstí 5, 561 69 Králíky					
Projekt: Stavební úpravy ZUŠ v Králíkách na ulici Nádražní č.p. 483 – snížení energetické náročnosti				Měřítko:	1:500
				Počet A4:	1
				Datum:	01/2024
Část: C				Č. zakázky:	23_01_30
Kopie katastrální mapy				Č. výkresu:	Pare č:
				C-01	

Část D

Dokumentace stavby (objektů)

Zodp. projektant, HIP	Vypracoval	Vypracoval	Kreslil	 B&D Project 	
Ing. Milan Dvořáček	Martin Brokeš	Ing. Milan Dvořáček ml.	 AUTODESK® REVIT LT™		
			BIM software Revit®		
Kraj: Pardubický	Místo: k.ú. Králíky 672556 parcela p. č. st. 632			Stupeň: <u>DPS</u>	
Investor: Město Králíky, Velké náměstí 5, 561 69 Králíky					
Projekt: Stavební úpravy ZUŠ v Králíkách na ulici Nádražní č.p. 483 – snížení energetické náročnosti				Telefon:	773 085 870
				e-mail:	bdproject@seznam.cz
				Datum:	01/2024
Část: D				Č. zakázky:	23_01_30
Dokumentace stavby (objektů)				Pare č:	

Část D

1.1 Technická zpráva

Zodp. projektant, HIP	Vypracoval	Vypracoval	Kreslil	 B&D Project	
Ing. Milan Dvořáček	Martin Brokeš	Ing. Milan Dvořáček ml.	 AUTODESK® REVIT LT™		
			BIM software Revit®	Stupeň: <u>DPS</u>	
Kraj: Pardubický	Místo: k.ú. Králíky 672556 parcela p. č. st. 632				
Investor: Město Králíky, Velké náměstí 5, 561 69 Králíky				Telefon:	773 085 870
Projekt: Stavební úpravy ZUŠ v Králíkách na ulici Nádražní č.p. 483 – snížení energetické náročnosti				e-mail:	bdproject@seznam.cz
				Datum:	01/2024
Část: D.1.1 Architektonické a stavebně technické řešení				Č. zakázky:	23_01_30
Technická zpráva				Pare č:	

Část D

1.3 Požárně bezpečnostní řešení

Zodp. projektant, HIP	Vypracoval	Vypracoval	Kreslil	  B&D Project	
Ing. Milan Dvořáček	Martin Brokeš	Ing. Milan Dvořáček ml.	 AUTODESK® REVIT LT™		
			BIM software Revit®		
Kraj: Pardubický	Místo: k.ú. Králíky 672556 parcela p. č. st. 632			Stupeň: <u>DPS</u>	
Investor: Město Králíky, Velké náměstí 5, 561 69 Králíky					
Projekt: Stavební úpravy ZUŠ v Králíkách na ulici Nádražní č.p. 483 – snížení energetické náročnosti				Telefon:	773 085 870
				e-mail:	bdproject@seznam.cz
				Datum:	01/2024
Část: D.1.3				Č. zakázky:	23_01_30
Požárně bezpečnostní řešení				Pare č:	

Část E

Dokladová část

Zodp. projektant, HIP	Vypracoval	Vypracoval	Kreslil	 B&D Project 	
Ing. Milan Dvořáček	Martin Brokeš	Ing. Milan Dvořáček ml.	 AUTODESK® REVIT LT™	Stupeň: <u>DPS</u>	
			BIM software Revit®		
Kraj: Pardubický	Místo: k.ú. Králíky 672556 parcela p. č. st. 632			Telefon:	773 085 870
Investor: Město Králíky, Velké náměstí 5, 561 69 Králíky				e-mail:	bdproject@seznam.cz
Projekt: Stavební úpravy ZUŠ v Králíkách na ulici Nádražní č.p. 483 – snížení energetické náročnosti				Datum:	01/2024
				Č. zakázky:	23_01_30
Část: E				Pare č:	
Dokladová část					