



PŪDORYS 1.PP:

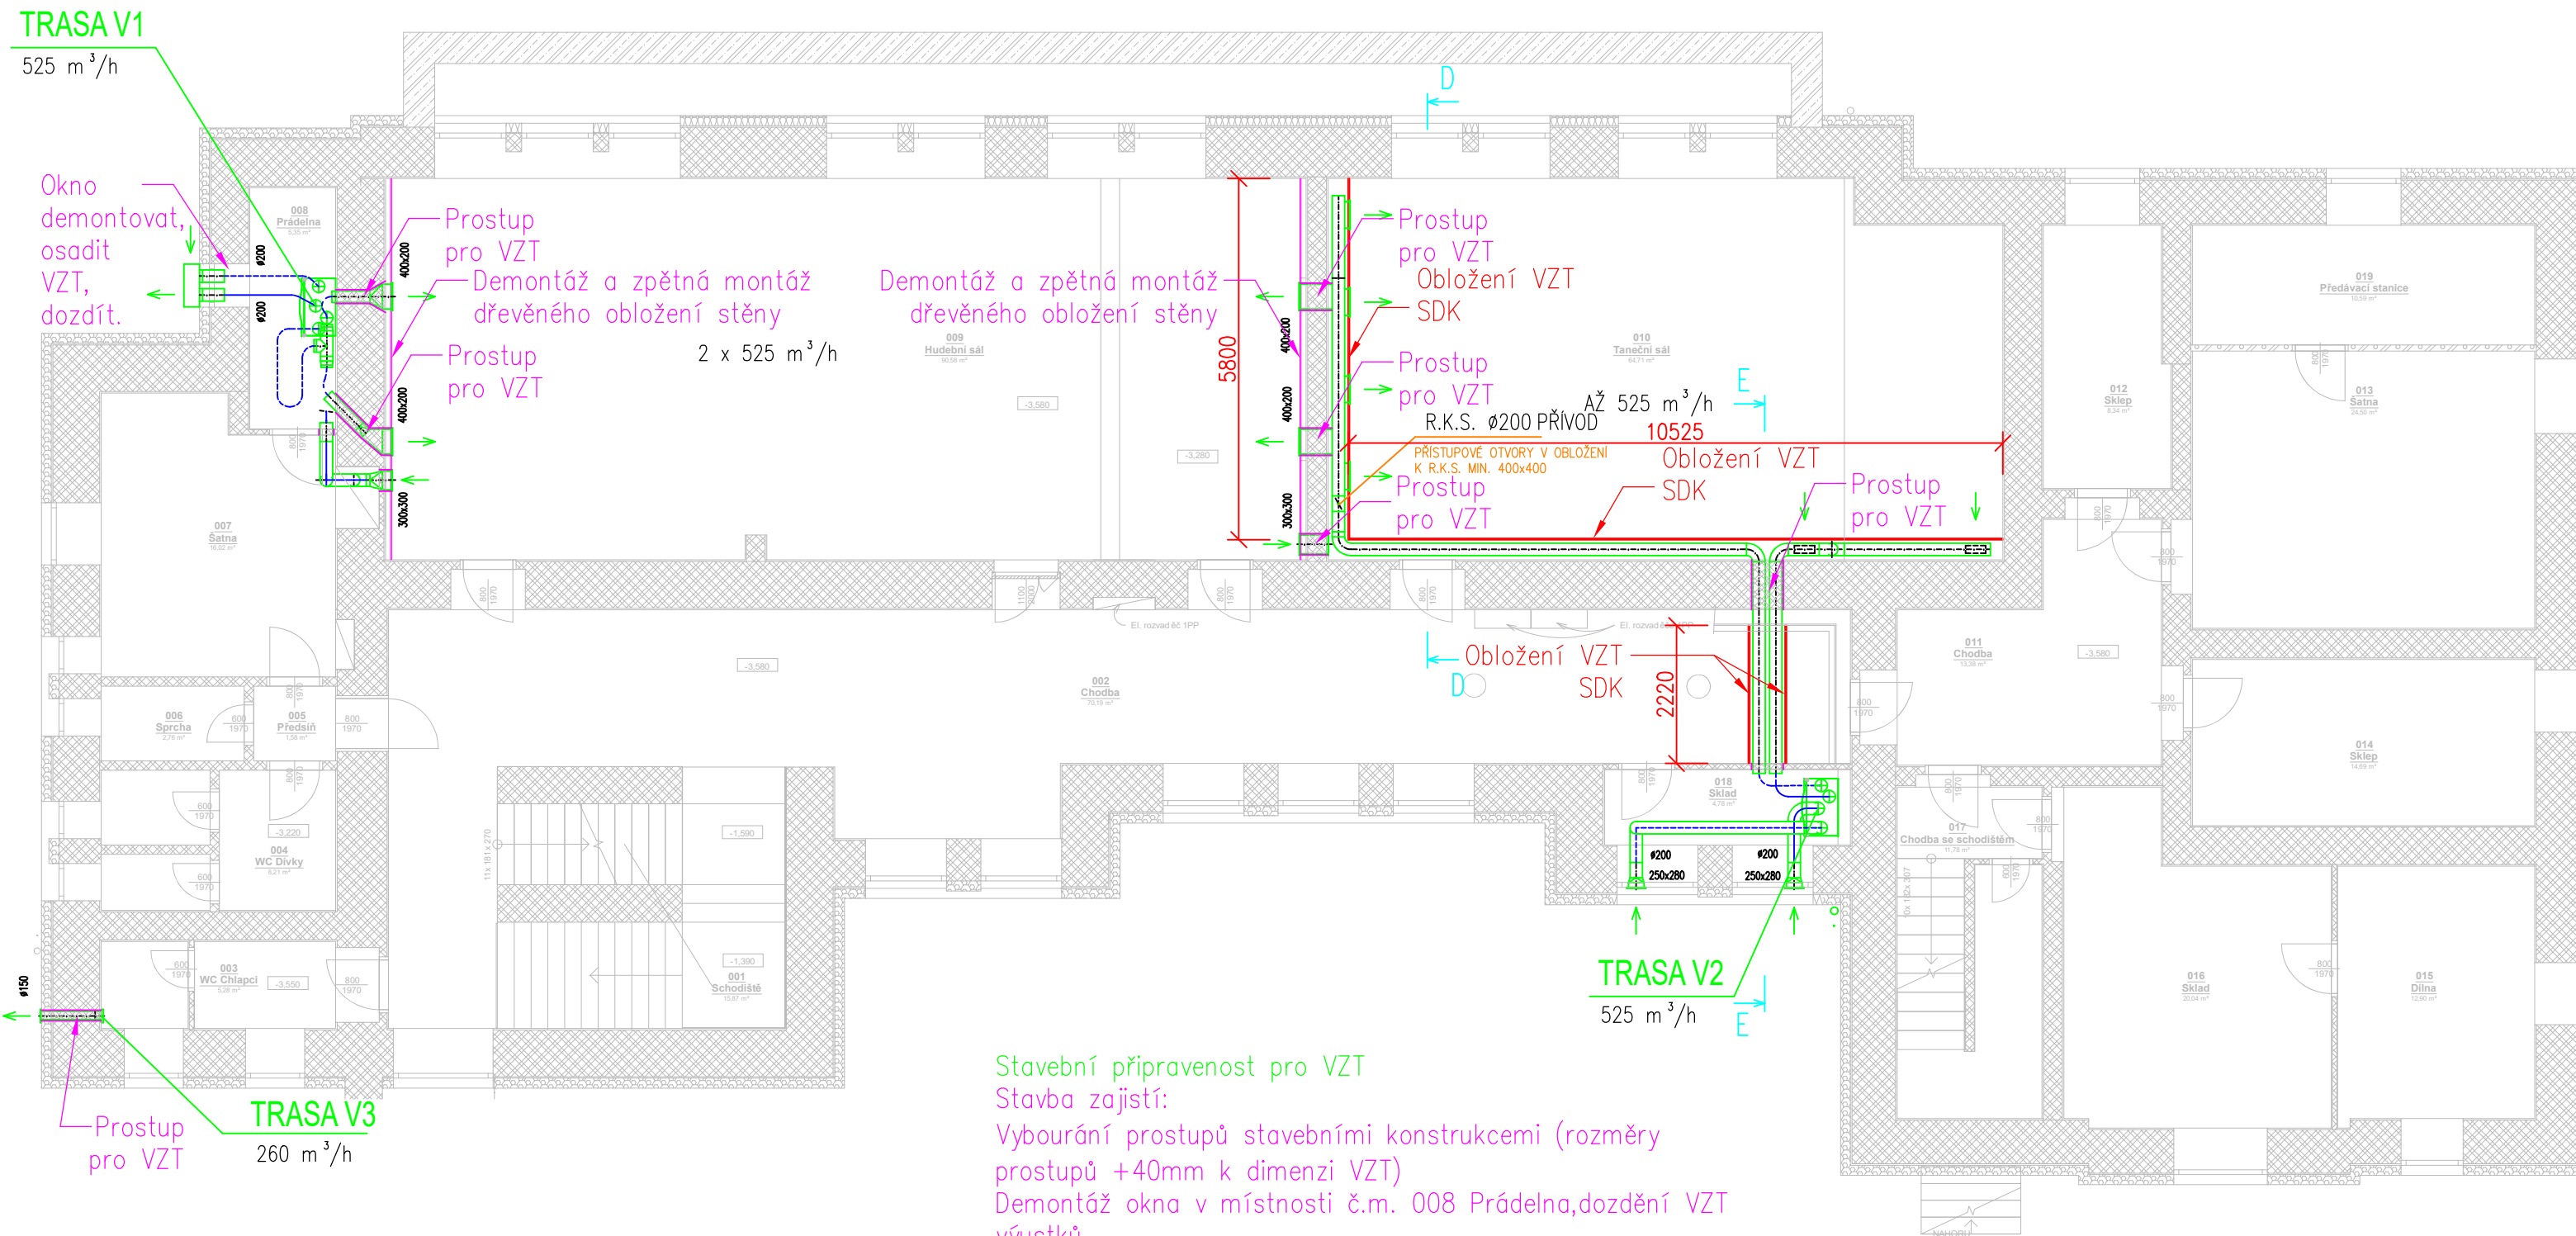

Stavební přípravenost pro VZT

Stavba zajistí:

- Vybourání prostupů stavebními konstrukcemi (rozměry prostupů +40mm k dimenzi VZT)
- Demontáž okna v místnosti č.m. 008 Prádelna,dozděnění VZT výustků.
- Demontáž a zpětná montáž dřevěného obložení stěn v místnosti č.m. 009 Hudební sál.
- Demontáž oken v místnosti č.m. 118 Sklad,osazení nových oken s výplní pro osazení VZT.
- Obložení VZT rozvodů SKD konstrukcemi.
- Protihluková skříň v místnosti č.m. 109 Šatna.
- Instalaci přístupových otvorů v SDK obložení k R.K.S. min. 400x400mm.
- V místnostech bez SDK obložení zapravení omítek po vysekaných prostupech a výmalba.

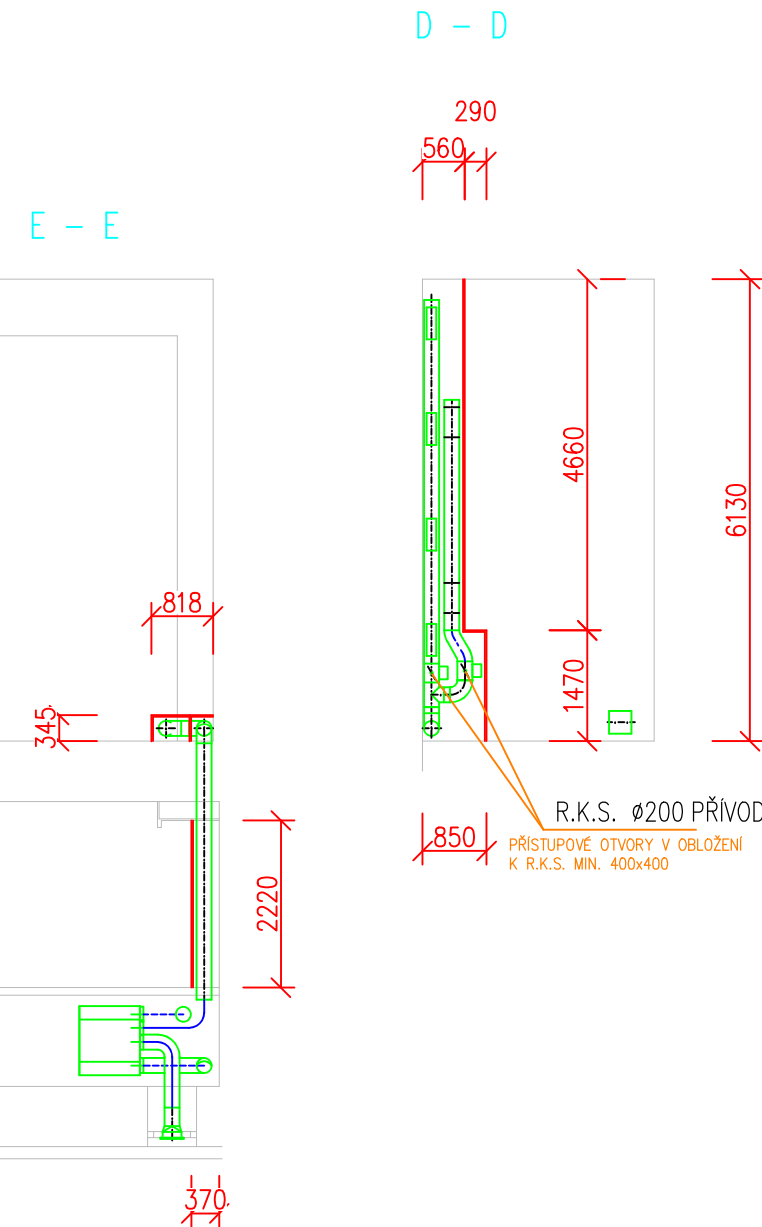

Zodp. projektant	Vypracoval	Vypracoval	Kreslil	 B&D Project 	
Ing. Milan Dvořáček	Martin Brokeš	Ing. Milan Dvořáček ml.			
Kraj: Pardubický	Místo: k.ú. Králíky 672556 parcela p. č. st. 632			Stupeň: DPS	
Investor: Město Králíky, Velké náměstí 5, 561 69 Králíky					
Projekt:	Stavební úpravy ZUŠ v Králíkách na ulici Nádražní č.p. 483 – snížení energetické náročnosti			Měřítko:	1:100
				Počet A4:	3
				Datum:	01/2024
Část: D-Dokumentace stavby				Č. zakázky:	23_01_30
VZT - stavební připravenost 1PP				Č. výkresu:	Pare č:
				D-09	