


PŪDORYS 2.NP:

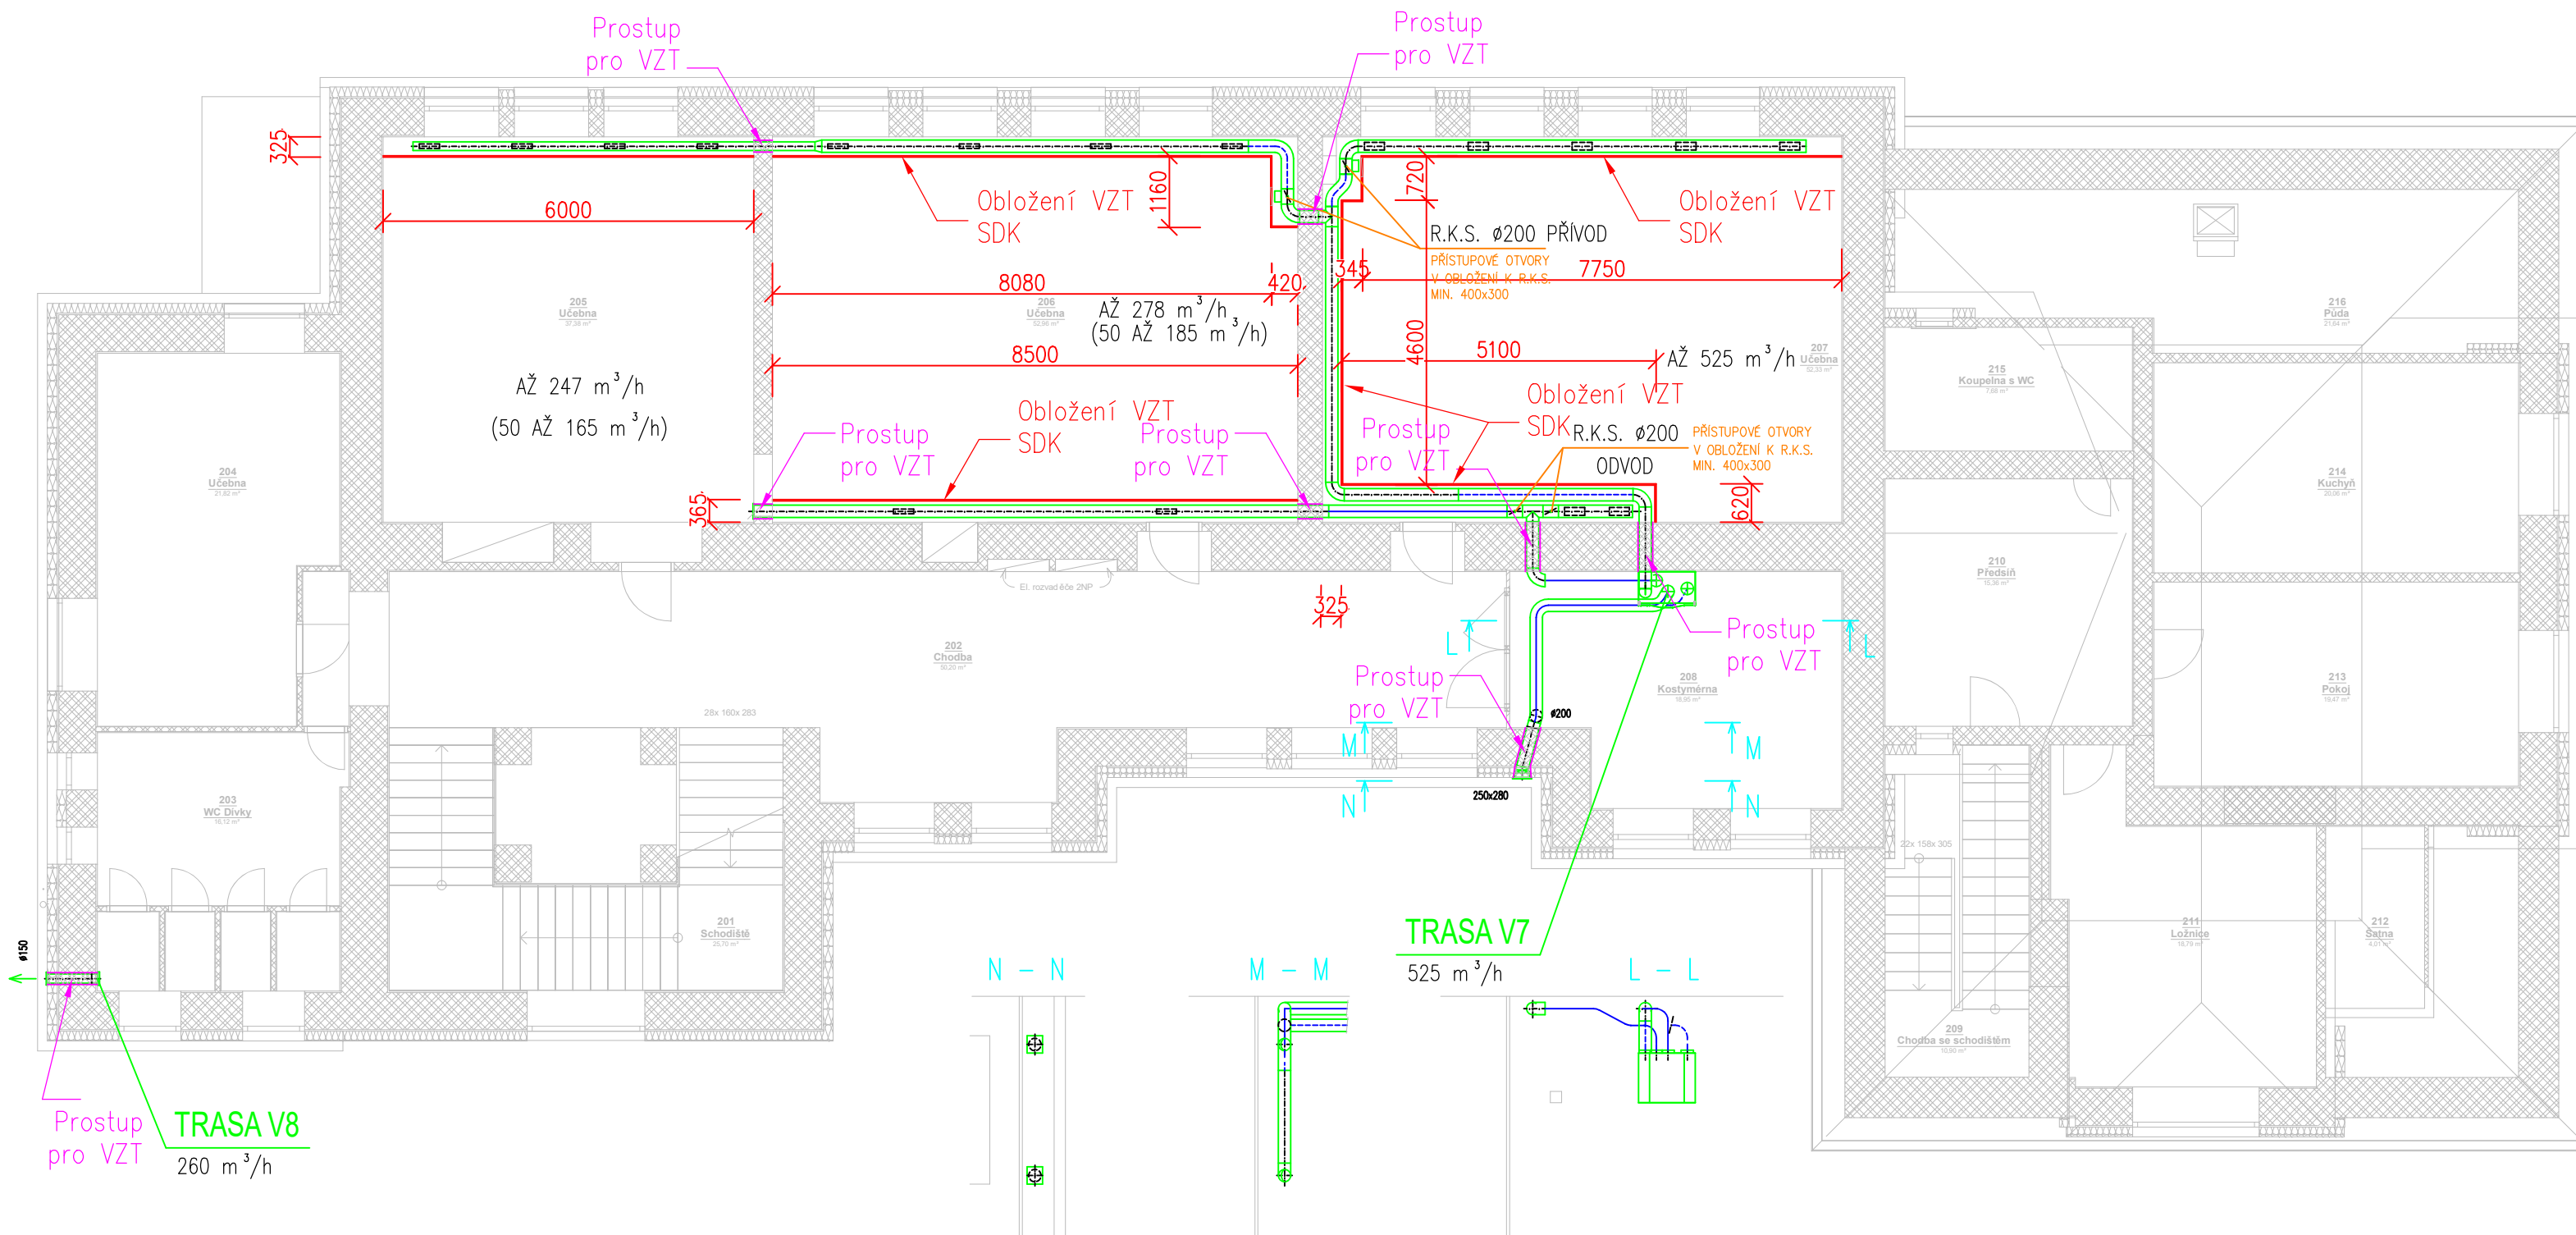

Stavební připravenost pro VZT

Stavba zajišťí:

Vybourání prostupů stavebními konstrukcemi (rozměry prostupů +40mm k dimenzi VZT)

Demontáž okna v místnosti č.m. 008 Prádelna,dozdění VZT výustků.

Demontáž a zpětná montáž dřevěného obložení stěn v místnosti č.m. 009 Hudební sál.

Demontáž oken v místnosti č.m. 118 Sklad,osazení nových oken s výplní pro osazení VZT.

Obložení VZT rozvodů SKD konstrukcemi.

Protihluková skříň v místnosti č.m. 109 Šatna.

Instalaci přístupových otvorů v SDK obložení k R.K.S. min.
400x300mm.

V místnostech bez SDK obložení zapravení omítek po vysekaných prostupech a výmalba.

Zodp. projektant	Vypracoval	Vypracoval	Kreslil	 
Ing. Milan Dvořáček	Martin Brokeš	Ing. Milan Dvořáček ml.		
Kraj: Pardubický	Místo: k.ú. Králíky 672556 parcela p. č. st. 632			Stupeň:
Investor:	Město Králíky, Velké náměstí 5, 561 69 Králíky			DPS
Projekt:	Stavební úpravy ZUŠ v Králíkách na ulici Nádražní č.p. 483 – snížení energetické náročnosti			
Část:	D-Dokumentace stavby			
VZT - stavební připravenost 2NP				Měřítko: 1:100 Počet A4: 3 Datum: 01/2024 Č. zakázky: 23_01_30 Č. výkresu: Pare č.:
				D-11