


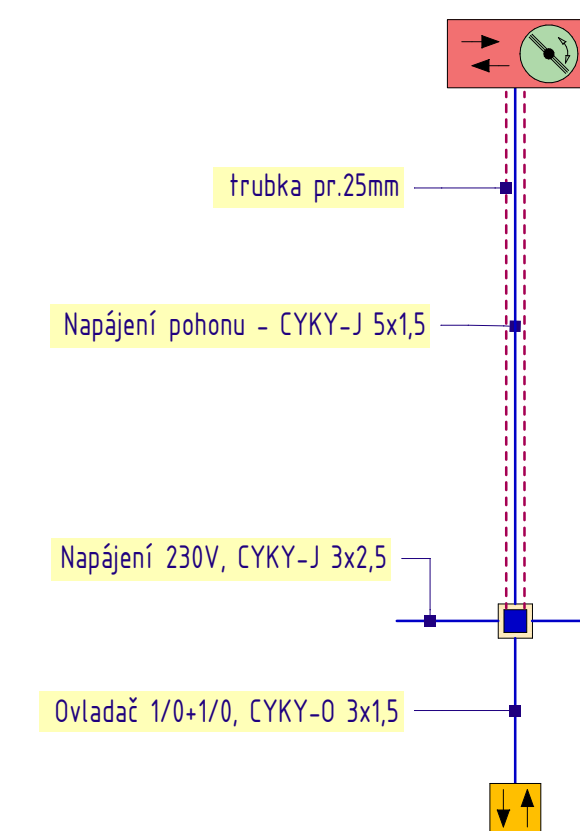

LEGENDA POUŽITÝCH ZNAČEK - ŽALUZIE


- | | |
|---|--|
|  | Krabice odbočná se svorkami WAGO, pod omítku, IP20 |
|  | Domovní přepínač poloizolovaný, žaluziový, řazení č. 1/0+1/0, IP20 |
|  | Pohon venkovní žaluzie, napájení 230V/50Hz |
|  | Kabel pro připojení pohonu žaluzie, 5x1,5 mm ² |
|  | Kabel pro připojení ovladače, 3x1,5 mm ² |
|  | Kabel napájecí z rozvaděče, 3x2,5 mm ² |

LEGENDA POUŽITÝCH ZNAČEK - VZT


- | | |
|---|--|
|  | Rozvaděč VZT jednotky |
|  | Nástěnný dotykový ovladač (dodávka VZT) |
|  | PH - Požární hlásič v potrubí (dodávka VZT) |
|  | BQ - Čidlo CO2, na stěnu, 0-10V (dodávka VZT) |
|  | SR - Servopohon 2-polohový, 230V, otevření/zavření (dodávka VZT) |
|  | Odtahový ventilátor 230V (dodávka VZT) |
|  | Pohybový snímač stropní, 230V/50Hz |
|  | Vypínač 400V/16A/IP65 |

- | | |
|---|---|
|  | Silový kabel (napájení jednotky) - CYKY-J 3x2,5 |
|  | Silový kabel (napájení servopohonů) - CYKY-J 3x1,5 |
|  | Datový kabel (ovl.jednotka) - 4-žil.stíněný s konektory RJ10 v dané délce |
| | Ovládací kabel (servopohon) - CYKY-J 5x1,5 |
| | Datový kabel (snímač CO2) - JYSTY 3x2x0,8 |

Plastová skříň pod omítku
průhledná dvířka, IP30/20
uzamykatelná (FAB)

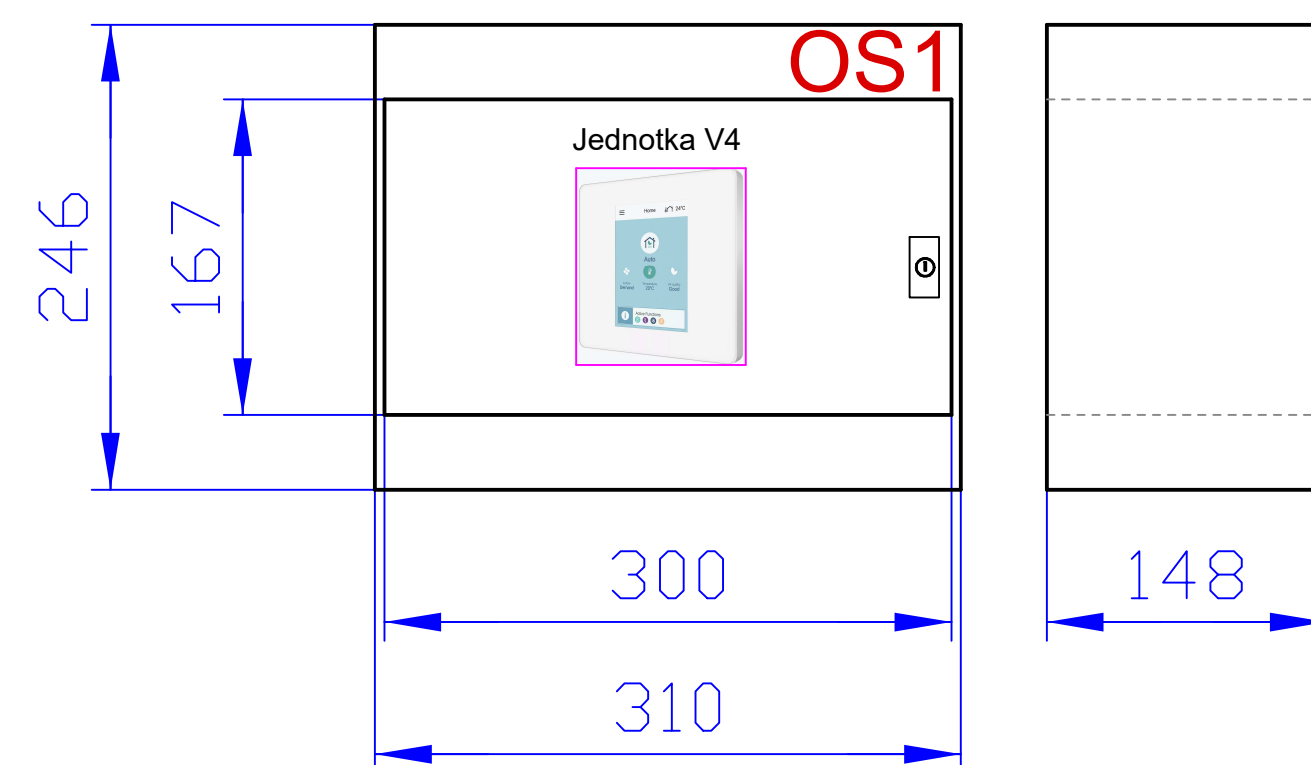

Plastová skříň pod omítku
průhledná dvířka, IP30/20
uzamykatelná (FAB)

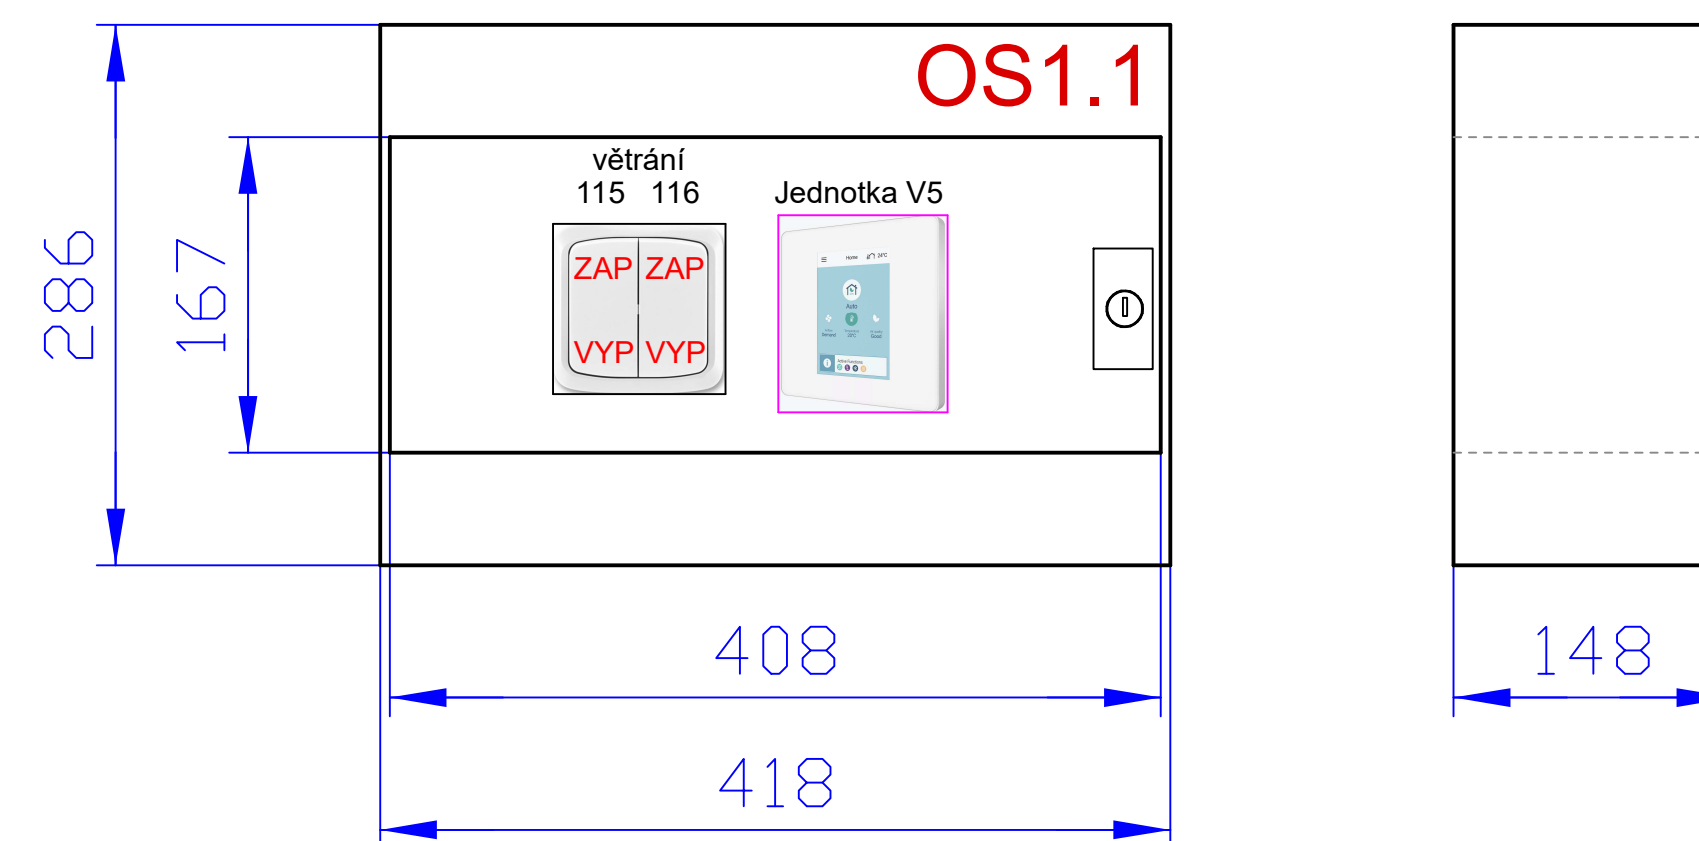

ROZVODNÁ SOUSTAVA : 3 PEN ~ 50 Hz 230/400 V síť TN-C-S, OCHRANA PŘED ÚRAZEM ELEKTRICKÝM PROUDEM DLE ČSN 33-2000-4-41 ed.3 AUTOMATICKÝM ODPOJENÍM OD ZDROJE

Generální projektant		B&D Project Martin Brokeš & Ing. Milan Dvořák - CONSULT E-mail: bddproject@seznam.cz	Stavebník	Město Králupy Veštké náměstí 5 561 60 Králupy
Projektant číslí		Ing. Pavel Matura - PROJEKCE ELEKTRO Závěsiska 550, 789 69 Poštovní IČO: 06199848, projekce.matura@seznam.cz	Hlavní projektant Zodp. projektant Výpracov	Ing. Pavel Matura Ing. Pavel Matura Ing. Pavel Matura
Místo stavby		Krátký	Sluše Zadávací číslo Datum	DPS 0391/24 01/2024
Název stavby		Stavební úpravy ZUS v Králkách na ulici Nádražní č.p. 483 - snížení energetické náročnosti D.1.4 - Technika prostředí staveb - Zařízení silnoproudé elektrotechniky, bleskovod		
Číslo		Název výkresu	MPRčko:	Číslo výkresu
		Schéma rozvodů - 1.NP	1:50	06