


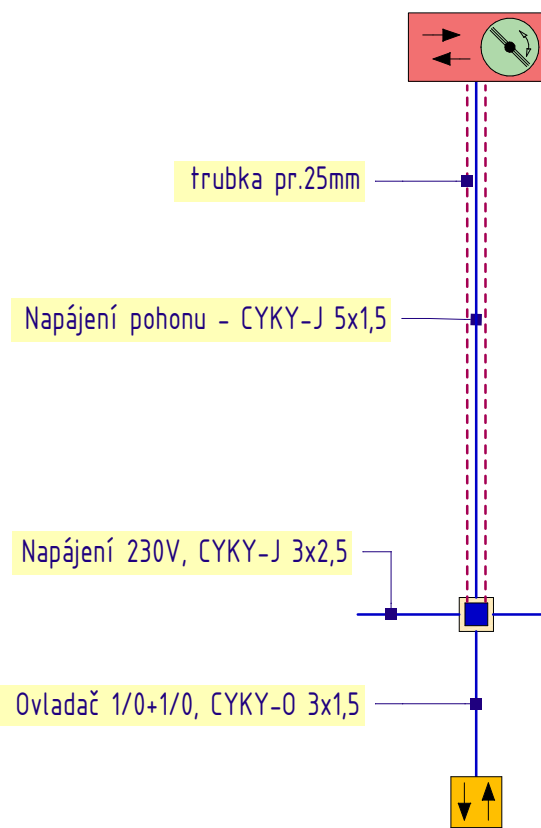


LEGENDA POUŽITÝCH ZNAČEK - ŽALUZIE

- | | |
|---|---|
|  | Krabice obočná se svorkami WAGO, pod omítkou, IP20 |
|  | Domovní přepínač položapuštěný, žaluziový, řazení č.1/0+1/0, IP20 |
|  | Pohon venkovní žaluzie, napájení 230V/50Hz |
|  | Kabel pro připojení pohonu žaluzie, 5x1,5 mm2 |
|  | Kabel pro připojení ovladače, 3x1,5 mm2 |
|  | Kabel napájecí z rozvaděče, 3x2,5 mm2 |

LEGENDA POUŽITÝCH ZNAČEK - VZT

- | | |
|---|---|
|  | Rozvaděč VZT jednotky |
|  | Nástěnný dotykový ovladač (dodávka VZT) |
|  | PH - Požární hlásič v potrubí (dodávka VZT) |
|  | BQ - Čidlo CO ₂ , na stěnu, 0-10V (dodávka VZT) |
|  | SR - Servopohon 2-polohový, 230V, otevřeno/zavřeno (dodávka VZT) |
|  | Odtahový ventilátor 230V (dodávka VZT) |
|  | Pohybový snímač stropní, 230V/50Hz |
|  | Vypínač 400V/16A/IP65 |
|  | Silový kabel (napájení jednotky) - CYKY-J 3x2,5 |
|  | Silový kabel (napájení servopohonů) - CYKY-J 3x1,5 |
|  | Datový kabel (ovl.jednotka) - 4-žil.stíněný s konektory RJ10 v dané délce |
|  | Ovládací kabel (servopohony) - CYKY-J 5x1,5 |
|  | Datový kabel (snímač CO ₂) - JYSTY 3x2x0,8 |

Plastová skříň pod omítku
průhledná dvířka, IP30/20
uzamykatelná (FAB)

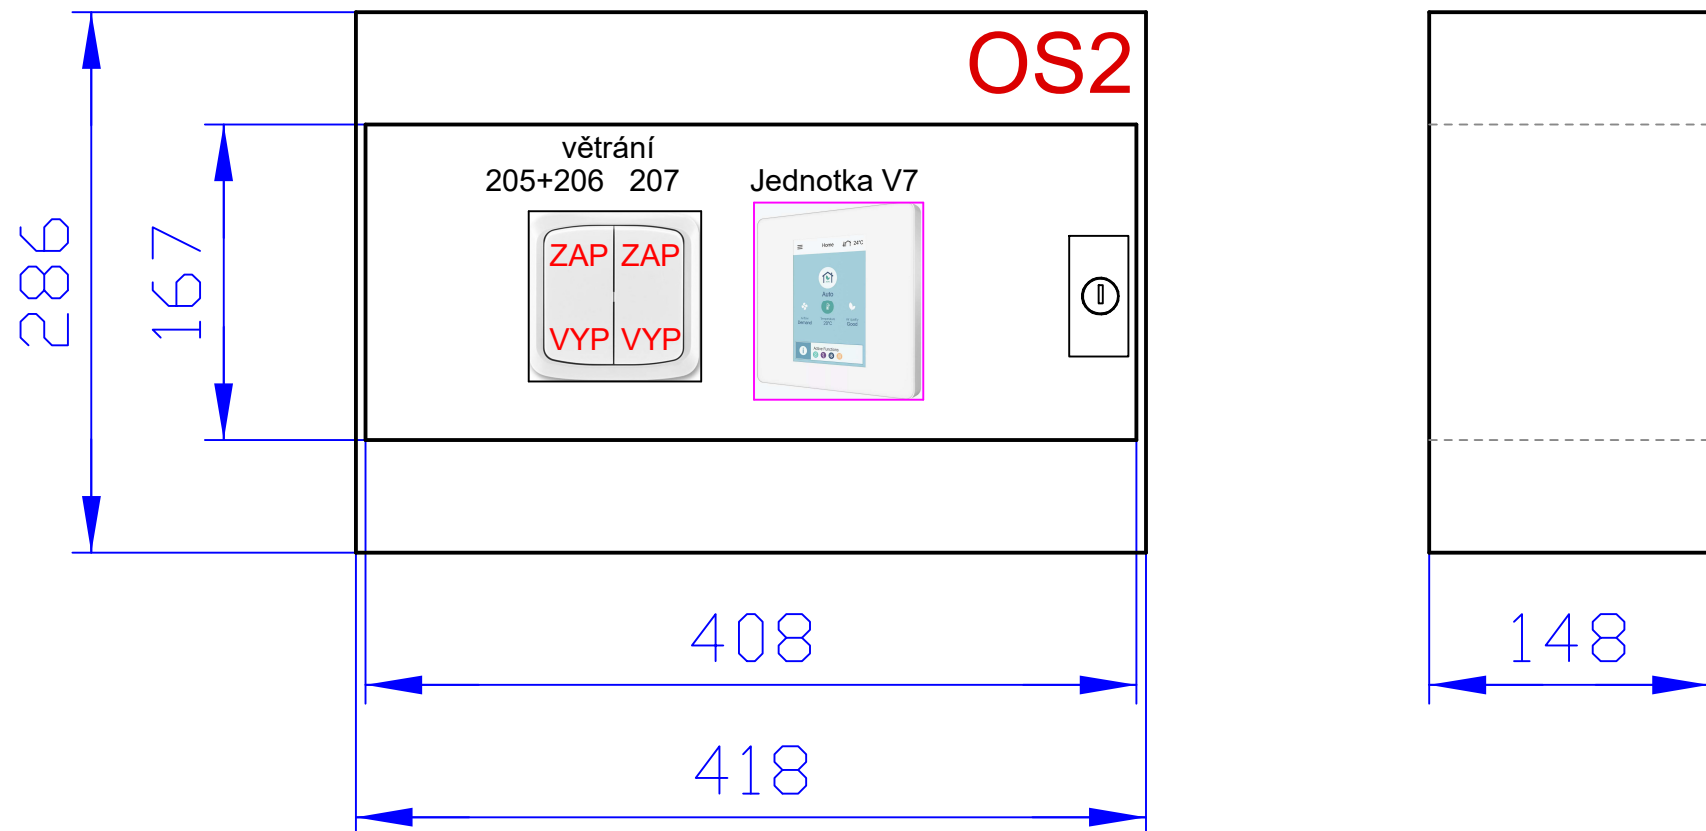

ROZVODNÁ SOUSTAVA: 3 PEN + 50 Hz 230/400 V sítí TN-C-S, OCHRANA PŘED ÚRAZEM ELEKTRICKÝM PROUDEM DE ČSN 33-2000-4-41 ed 3 AUTOMATICKÝM ODPOJENÍM OD ZDROJE			
Generální projektant B&B Projekt Martin Brokeš & Ing. Milan Dvořák - CONSULT E-mail: mbprojekt@seznam.cz	Stavěbník Velká náměstí 5 501 69 Písek	Město Králupy Velká náměstí 5 501 69 Písek	
Projektant části Ing. Pavel Matuša - PROJEKCE ELEKTRO Závackova 550, 789 69 Postelovo KČ: 06169848, projekce.matusa@seznam.cz	Hlavní projektant Ing. Pavel Matuša Zdr. projektant Úpravy	Ing. Pavel Matuša Ing. Pavel Matuša Ing. Pavel Matuša	
Místo stavby Králupy	Stavba Zastřešení Ypočet	DPS Zastřešení číslo Datum	DPS 030124 01/2024
Název stavby Stavební úpravy ZUŠ v Králikách na ulici Nádražní č. 483 - snížení energetické náročnosti D.1.4 - Technika prostředí staveb - Zařízení silnoproudé elektrotechniky, bleskosvod			
Číslo Název výkresu Schéma rozvodů - 2.NP	MPR:1:50	Číslo výkresu 07	