


RS0 - stávající rozvaděč - m.č.002 (chodba)

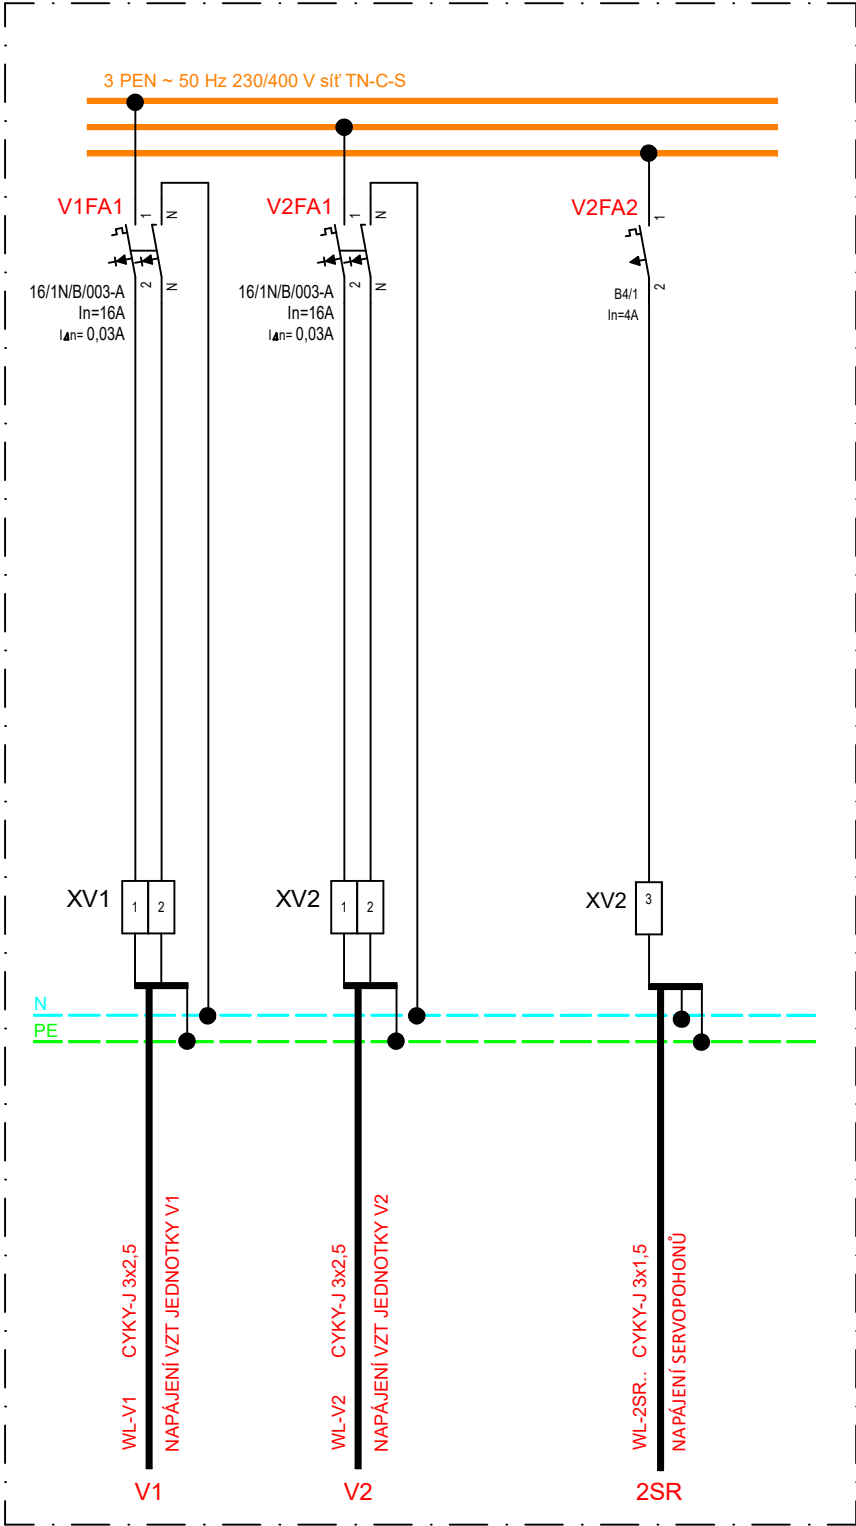

Generální projektant	B&D Project Martin Brokeš & Ing. Milan Dvořáček - CONSULT E-mail: bdproject@seznam.cz	Stavebník	Město Králíky Velké náměstí 5 561 69 Králíky
Projektant části	Ing. Pavel Matura - PROJEKCE ELEKTRO Závořická 550, 789 69 Postřelmov IČ: 06169848, projekce.matura@seznam.cz	Hlavní projektant Zodp. projektant Vypracoval	Ing. Pavel Matura Ing. Pavel Matura Ing. Pavel Matura
Místo stavby	Králíky	Stupeň Zakázka číslo Datum	DPS 030124 01/2024
Název stavby	Stavební úpravy ZUŠ v Králíkách na ulici Nádražní č.p. 483 - snížení energetické náročnosti		
Část	D.1.4 - Technika prostředí staveb - Zařízení silnoproudé elektrotechniky, bleskosvod		
Název výkresu	RS0 - Doplnění výzbroje	Měřítko:	Číslo výkresu 09