


PŮDORYS 1.PP:

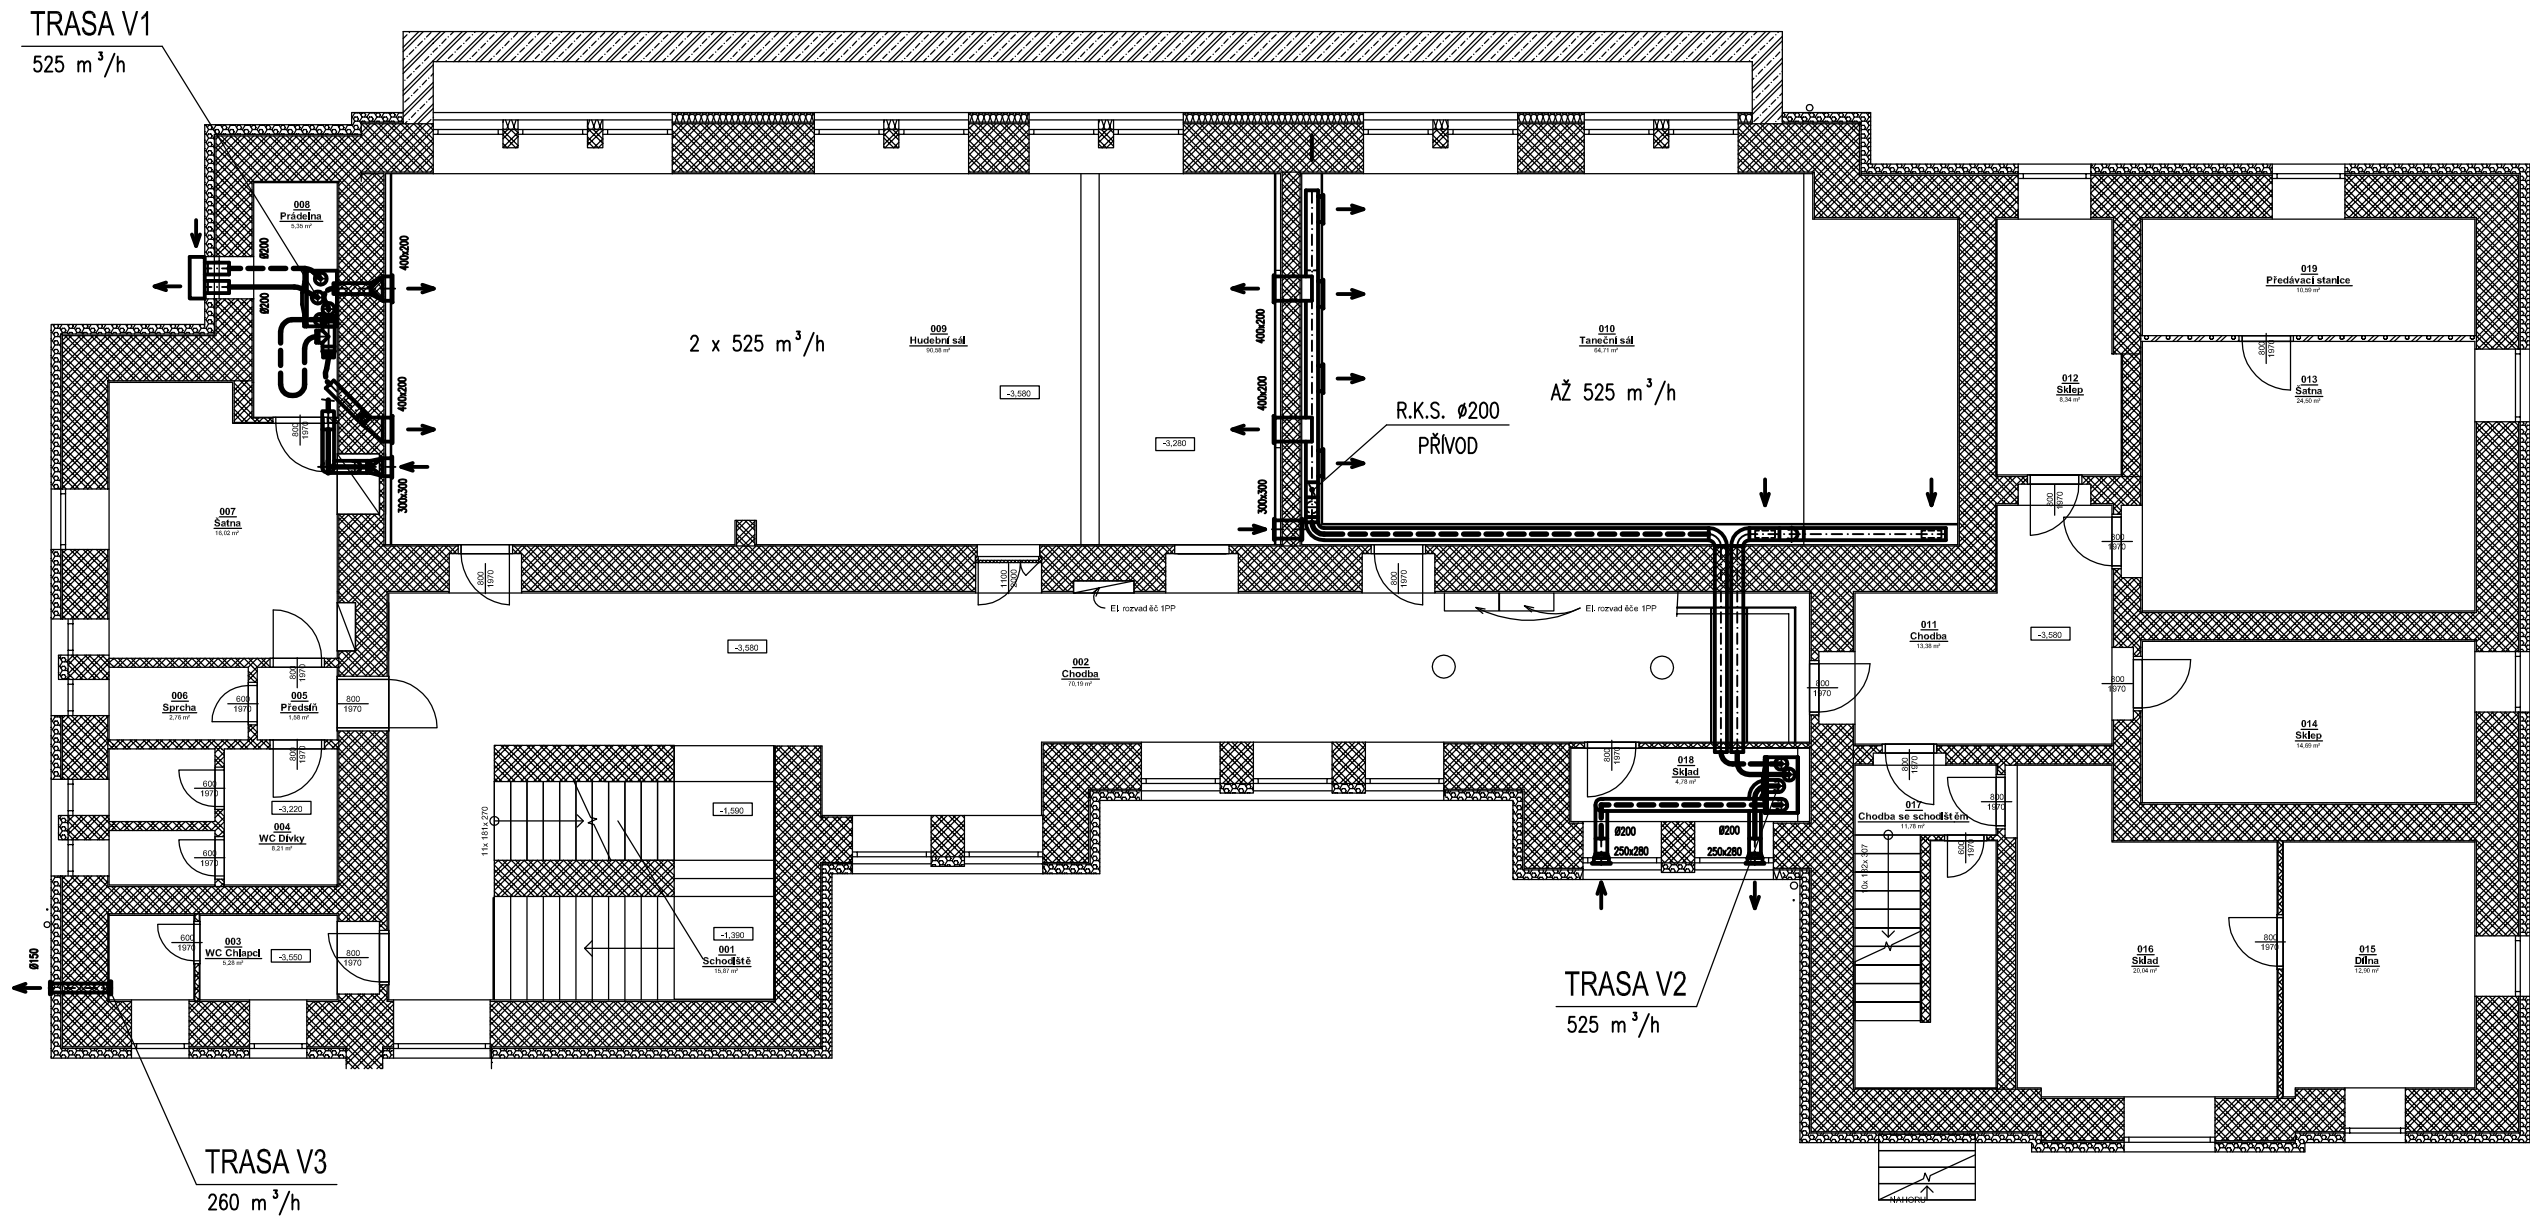

UMÍSTĚNÍ ČIDEL CO₂ DLE VÝKRESŮ ELEKTRO

LEGENDA:

- POTRUBÍ (OHEBNÉ HADICE) PRO PŘÍVOD VZDUCHU
- POTRUBÍ (OHEBNÉ HADICE) PRO ODVOD VZDUCHU

- R.K.S. – REGULAČNÍ KLAPKA – OVLÁDÁNÍ SERVOPOHONEM
- R.K. – REGULAČNÍ KLAPKA (RUČNÍ OVLÁDÁNÍ)
- Z.K. – ZPĚTNÁ KLAPKA
- H.K. – HLÁSIČ KOUŘE
- D.M. – DVEŘNÍ MŘÍŽKA
- D.B.P. – DVEŘE BEZ PRAHU
- ** – POTRUBÍ ZHOTOVENO NA MONTÁŽI
- * – POTRUBÍ S PŘÍDAVKEM, VOLNÁ PŘÍRUBA

PROJEKTANT	VED. PROFESE	VED. ZAKÁZKY	MĚŘITKO 1:125	POČ. A4 2	SVAZEK
Ing. PEŇÁZ	Ing. PEŇÁZ	Ing. KOTSCH		DATUM 01/2024	
			STUPEŇ DSP + DPS		
ODBĚRATEL Město Králíky, Velké náměstí 5, 561 69 Králíky			projektování investorská činnost inženýrská činnost poradenská činnost supring spol. s r.o. 787 01 Šumperk, Jesenícká 65 tel. +420 583 280 704 fax +420 583 214 906 e-mail supring@supring.cz www.supring.cz		
STAVBA Stavební úpravy ZUŠ v Králíkách na ulici Nádražní č. p. 483 - snížení energetické náročnosti					
ČÁST	D.1.4.c - ZAŘÍZENÍ VZDUCHOTECHNIKY		ZAKÁZKOVÉ ČÍSLO 24 - 001	ČÍSLO VÝKRESU	
OBSAH VÝKRESU PŮDORYS 1.PP			ARCHIVNÍ ČÍSLO SG - 3 - 3472	VZ 01	