


PŮDORYS 1.NP:

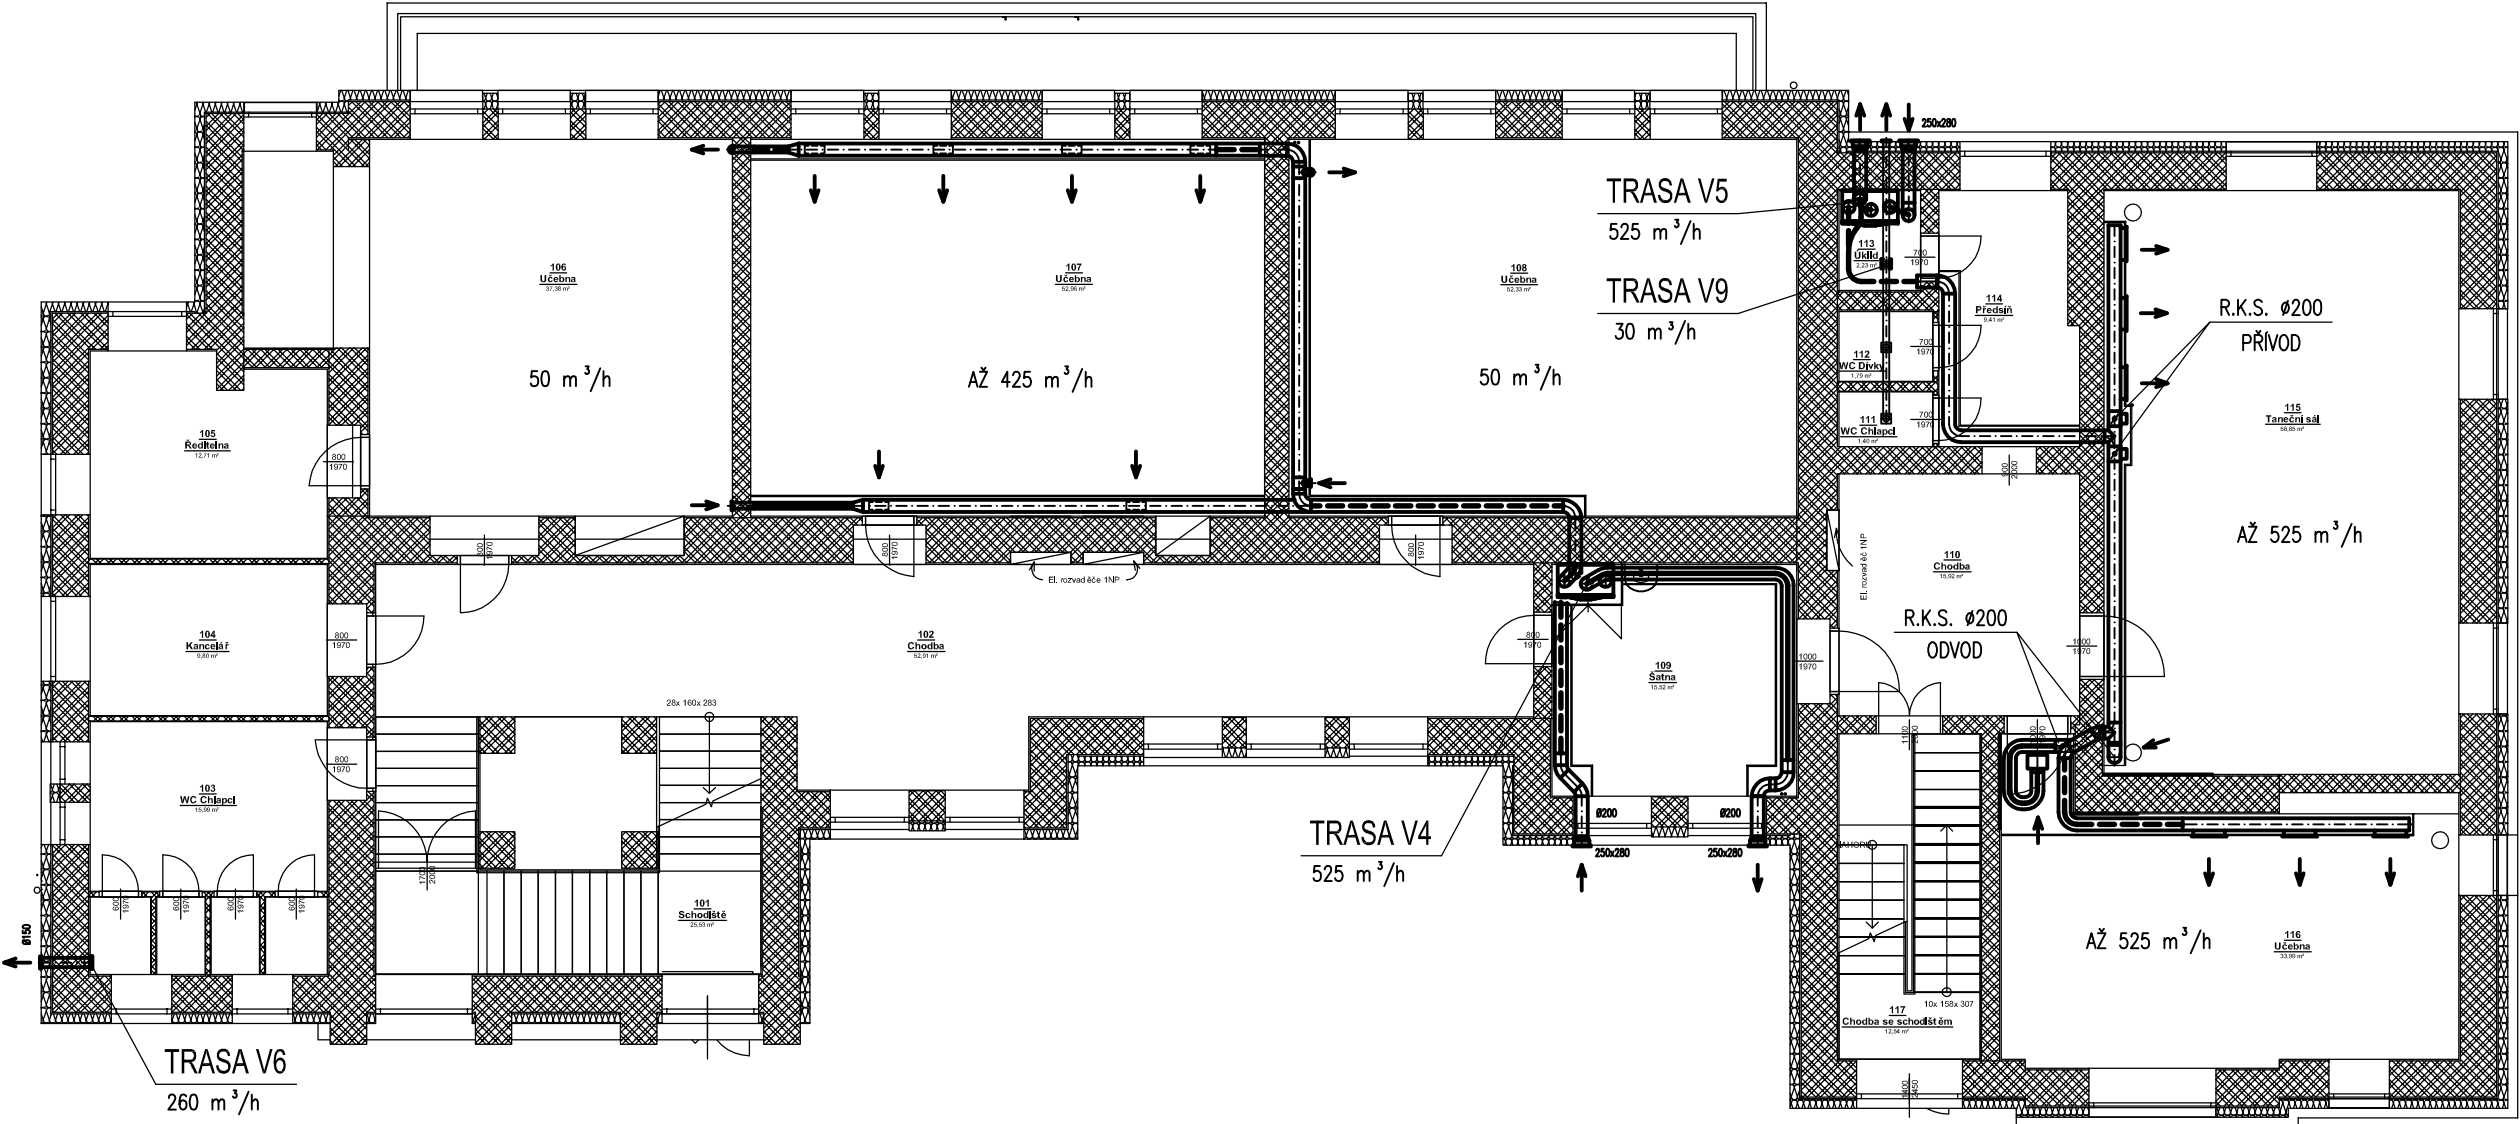

ČÁST POTRUBNÍCH ROZVODŮ VZD. TAK BUDE ZHOTOVENA NA MONTÁŽI – A TO I Z DŮVODU PROVEDENÍ STAVBY (MOŽNÉ STÁVAJÍCÍ PŘEKLADY A VĚNCE VE STĚNÁCH ATD.)

PŘESNÉ UMÍSTĚNÍ VZD. JEDNOTEK BUDE STANOVENO NA MONTÁŽI – DLE PROVEDENÍ STAVBY

ROVNĚŽ PROVEDENÍ OBLOŽENÍ VZD. POTRUBÍ BUDE STANOVENO PŘESNĚ NA MONTÁŽI

– DLE PROVEDENÍ STAVBY A INTERIÉRŮ JEDNOTLIVÝCH PROSTOR (CHODEB, SÁLŮ ATD.)

PŘESNÉ UMÍSTĚNÍ STAVEBNÍCH OTVORŮ BUDE STANOVENO NA MONTÁŽI DLE DANÝCH VZD. ROZVODŮ (POTRUBÍ)

STAVEBNÍ OTVORY VE STĚNÁCH VĚTŠÍ O MIN. 20 MM – POKUD NENÍ NA VÝKRESE UVEDENO JINAK

PŘESNÉ UMÍSTĚNÍ OTVORŮ PRO POTRUBÍ V OBVODOVÉM ZDIVU ZÁVISÍ NA PROVEDENÍ FASÁDY A FASÁDNÍCH VÝKLENKŮ

STAVEBNÍ OTVORY PRO POTRUBÍ Ø 200 V OBVODOVÝCH STĚNÁCH ZHOTOVENY VE SPÁDU 1 AŽ 2° DO VENKOVNÍHO PROSTORU

PROVEDENÍ A UMÍSTĚNÍ POTRUBNÍCH ROZVODU VZD. NUTNO NA STAVBĚ KOORDINOVAT S ROZVOD OSTATNÍCH PROFESÍ

– ZDARAVOTECHNIKA, VYTÁPĚNÍ. ELEKTRO

UMÍSTĚNÍ DISTRIBUČNÍCH ELEMENTŮ V PODHLEDECH A OBLOŽENÍ NUTNO KOORDINAVAT S UMÍSTĚNÍM SVĚTEL A PROVEDENÍ PODHLEDŮ

VZD. POTRUBÍ PŘEVÁŽNĚ ULOŽENO NA ZÁVĚSECH (NEPOČÍTÁ SE ZE ZAVĚŠENÍM OSTATNÍCH PROFESÍ)

REVIZNÍ A PŘÍSTUPOVÉ OTVORY K INSTALOVANÉMU ZAŘÍZENÍ MUSÍ ODPOVÍDAT POŽADAVKŮM VÝROBCE JEDNOTLIVÝCH ZAŘÍZENÍ

KOTVENÍ VŠECH PRVKŮ VZD. ZAŘÍZENÍ SE ŘÍDÍ PRINCIPEM, KTERÉ STANOVIL INVESTOR, NEBO JEHO ZÁSTUPCE

NEDÍLNOU SOUČÁSTÍ DOKUMENTACE JE I TECHNICKÁ ZPRÁVA A SPECIFIKACE

PROJEKTANT	VED. PROFESE	VED. ZAKÁZKY	MĚŘITKO	POČ. A4	2	SVAZEK
Ing. PEŇÁZ	Ing. PEŇÁZ	Ing. KOTSCH	1:125	DATUM	01/2024	
			STUPEŇ DSP + DPS			
ODBĚRATEL Město Králky, Velké náměstí 5, 561 69 Králky			projektování investorská činnost inženýrská činnost poradenská činnost supring spol. s r.o. 787 01 Šumperk, Jesenícká 65 tel. +420 583 280 704 fax +420 583 214 906 e-mail supring@supring.cz www.supring.cz			
STAVBA Stavební úpravy ZUŠ v Králkách na ulici Nádražní č. p. 483 - snížení energetické náročnosti						
ČÁST	D.1.4.c - ZAŘÍZENÍ VZDUCHOTECHNIKY		ZAKÁZKOVÉ ČÍSLO		ČÍSLO VÝKRESU	
			24 - 001		VZ 02	
OBSAH VÝKRESU	PŮDORYS 1.NP		ARCHIVNÍ ČÍSLO			
			SG - 3 - 3473			