


PŮDORYS 2.NP:

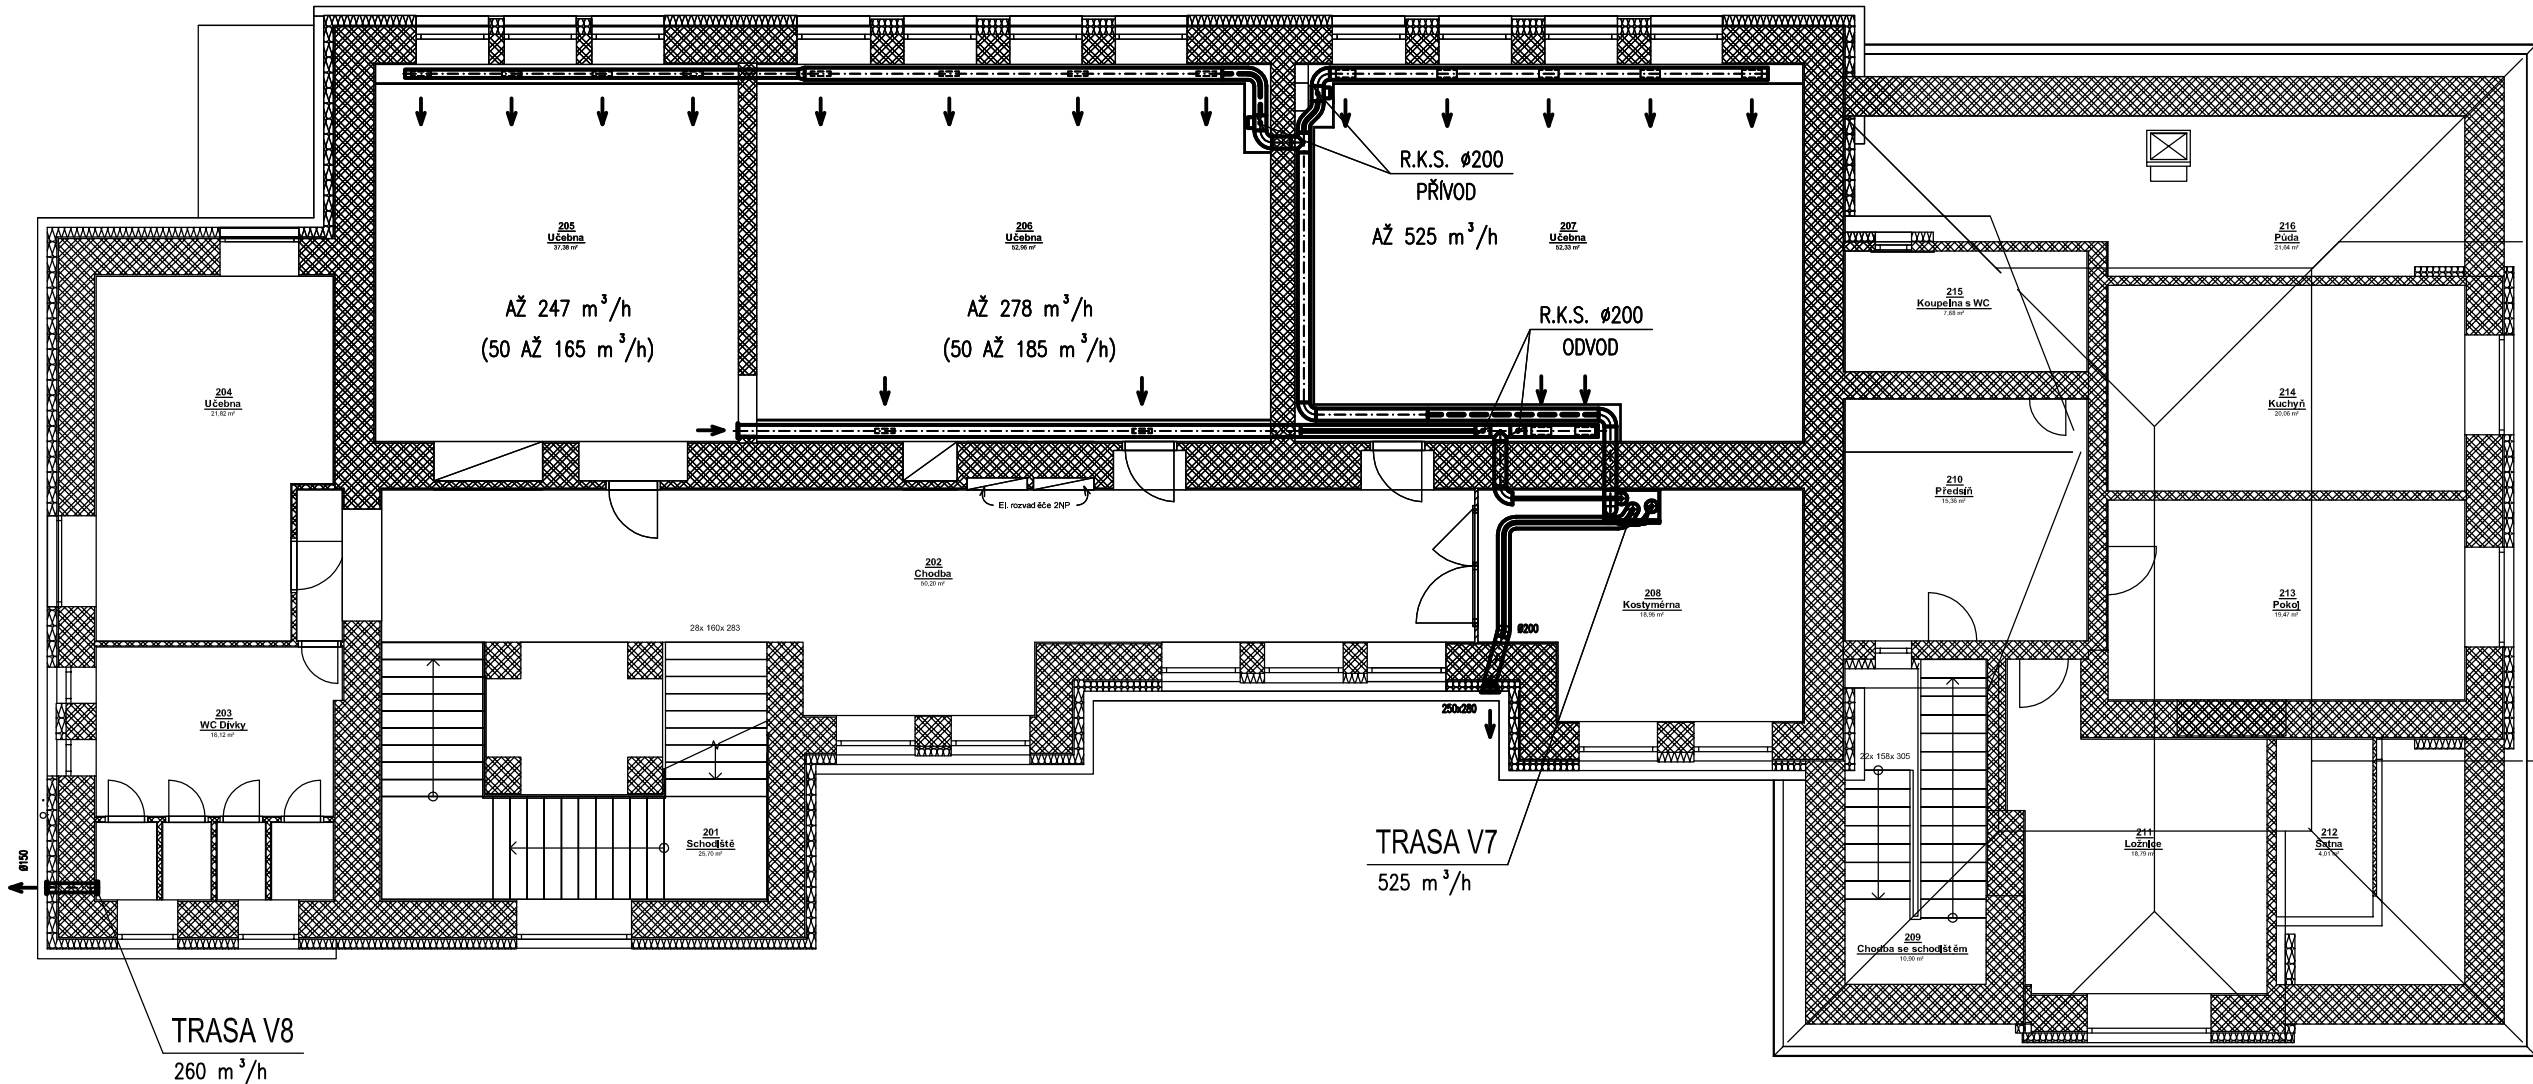

IZOLACE POTRUBÍ:

POTRUBÍ V M. Č. 002 (1.PP) BODOU PROTIPOŽÁRNĚ (A TEPELNĚ) IZOLOVÁNA – MOŽNÁ BUDOUCÍ CHÚC VEŠKERÁ POTRUBÍ NA SÁNÍ ČERSTVÉHO VZDUCHU A VÝFUKU ODPADNÍHO VZDUCHU BUDOU VODOTĚSNÁ A TEPELNĚ IZOLOVÁNA – IZOLACE TL. 30 AŽ 50 MM NA SÁNÍ A 30 MM NA VÝFUKU !

VEŠKERÁ POTRUBÍ V NETEMPEROVANÝCH PROSTORECH BUDOU TEPELNĚ IZOLOVÁNA – IZOLACE TL. 30 MM
VEŠKERÁ POTRUBÍ V MÁLO TEMPEROVANÝCH PROSTORECH BUDOU TEPELNĚ IZOLOVÁNA – IZOLACE TL. 20 MM

TLUMIČE HLUKU:

– PROTIHLUKOVÉ HADICE S IZOLACÍ TL. 25 MM

POTRUBÍ NA PŘÍVODU A ODVODU VZDUCHU U SPOLEČNÝCH TRAS (ZÓNOVÉ VĚTRÁNÍ) BUDE OSAZENO TLUMIČI HLUKU (PROTIHLUKOVÉ HADICE S IZOLACÍ TL. 25 MM) – Z DŮVODU ZAMEZENÍ PŘENOSU HLUKU POTRUBNÍM ROZVODEM MEZI MÍSTNOSTMI

PROJEKTANT	VED. PROFESE	VED. ZAKÁZKY	MĚŘITKO	POČ. A4	2	SVAZEK
Ing. PEŇÁZ	Ing. PEŇÁZ	Ing. KOTSCH	1:125	DATUM	01/2024	
			STUPEŇ	DSP + DPS		
ODBĚRATEL			 supring spol. s r.o.			
STAVBA			☒ projektování ☒ investorská činnost ☒ inženýrská činnost ☒ poradenská činnost			
Město Králíky, Velké náměstí 5, 561 69 Králíky Stavební úpravy ZUŠ v Králíkách na ulici Nádražní č. p. 483 - snížení energetické náročnosti			787 01 Šumperk, Jesenícká 65 tel. +420 583 280 704 fax +420 583 214 906 e-mail supring@supring.cz www.supring.cz			
ČÁST	D.1.4.c - ZAŘÍZENÍ VZDUCHOTECHNIKY		ZAKÁZKOVÉ ČÍSLO	ČÍSLO VÝKRESU		
			24 - 001			
OBSAH VÝKRESU	PŮDORYS 2.NP		ARCHIVNÍ ČÍSLO	VZ 03		
			SG - 3 - 3474			